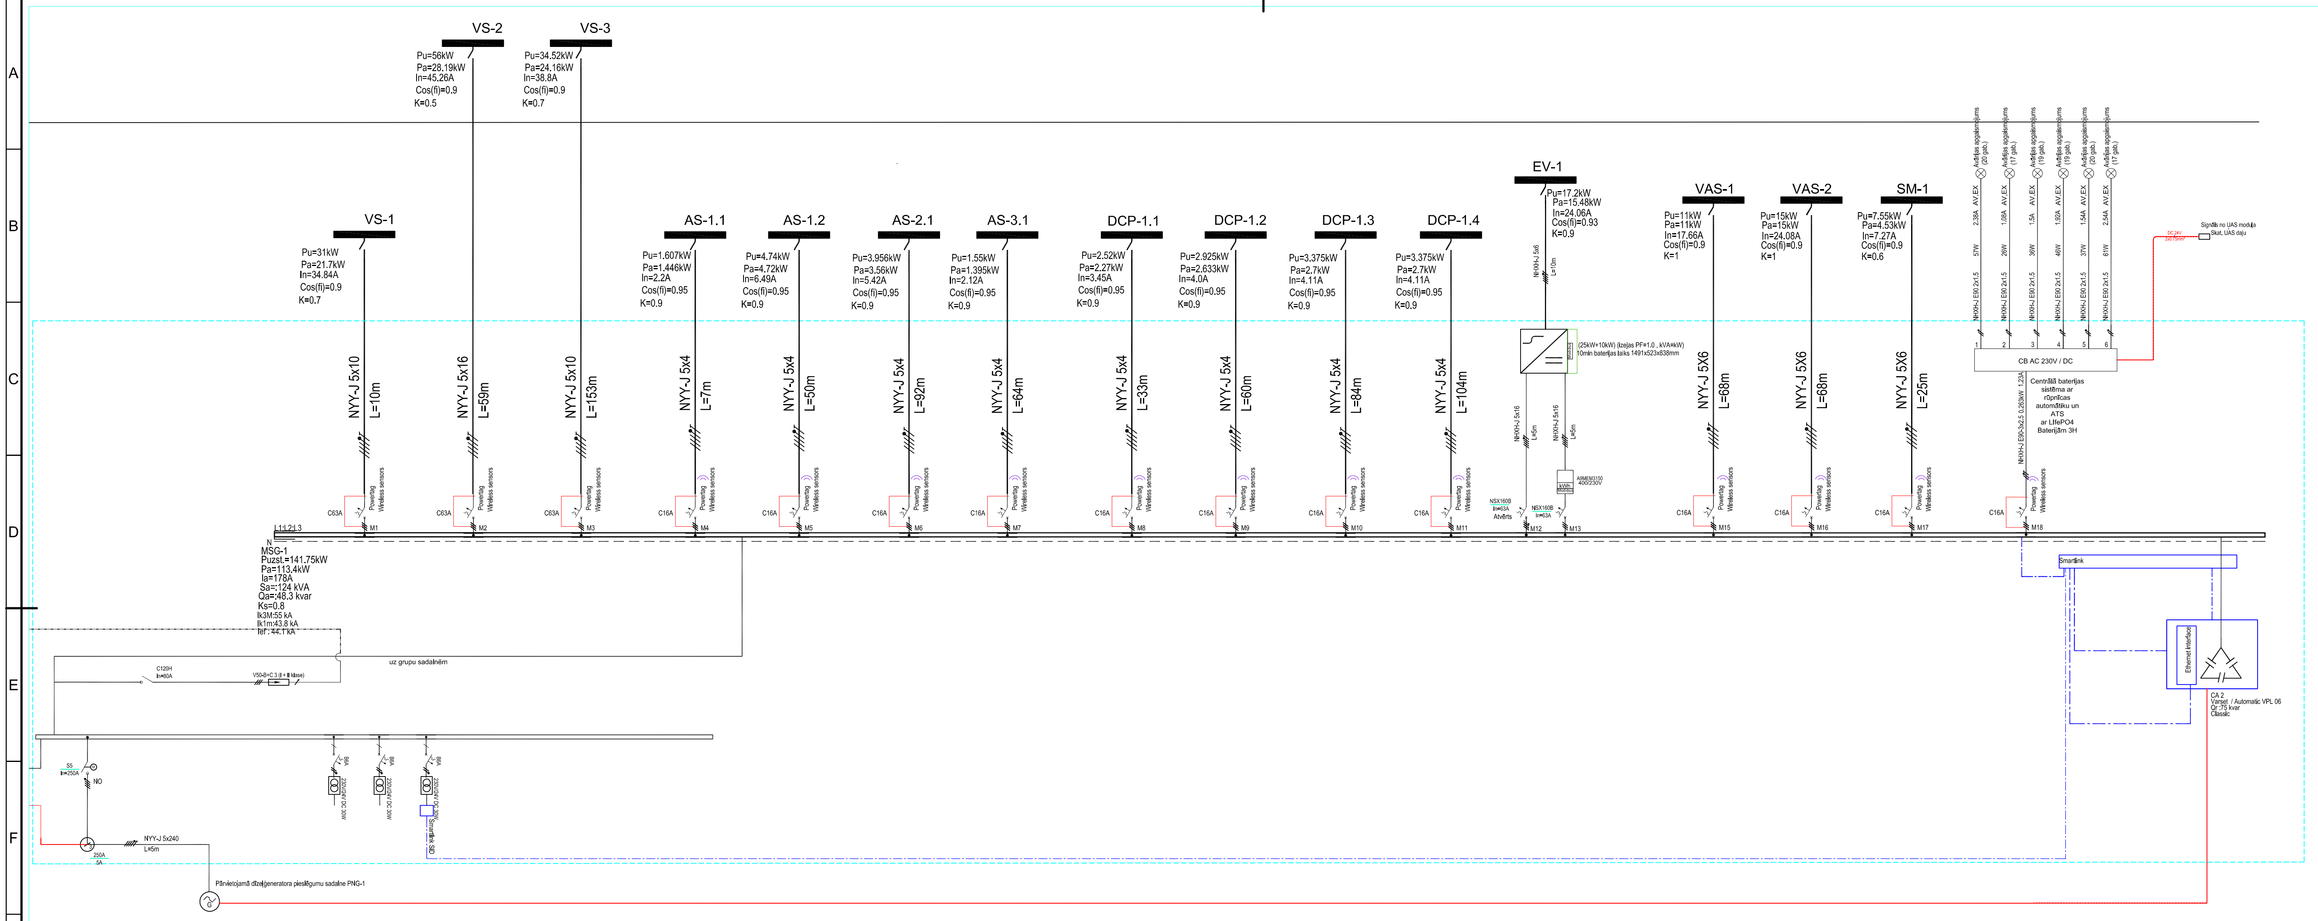

Piezīmes:

1. Sadalne rūpnieciski komplektējama atbilstošo LVS EN 61439-1:2012.
2. Kabeļa ievadi no apakšas un izvadi no augšas.
3. Automātslēdžus aprīkot ar powertag vai ekvalilentiem vadības un kontroles vadības ierīcēm.
4. Energozuraudzības sistēmai paredzēt pievienošanu pie COMX 300 servera. Sadalni aprīkot ar rūpnīcas automātiku, paredzot to funkcionēšanu un datu nolasīšanu attālināti.
5. Sadalnes rasējumus un komplektāciju pie pasūtīšanas saskaņot ar autoru.
6. Automātslēdžiem līdz 63A paredzēt powertag energouzraudzības moduļus kontrolluzskaitei.
7. Sadalnes izmērus paredzēt ar vismaz 30% rezervi, aprīkojuma papildināšanai.
8. Elektropieslēgums tiek risināts ELT daļā.
9. Sadalni aprīkot ar slēdzeni.
10. ARI pārslēgs iekļauts ELT daļā. skatīt ELT-3 abonenta daļu.
11. Komunikācijas kabelis (Ethernet) paredzēts ESS daļā

Būvpr.daļas vad.	A. Mūzis		14.09.2018.
Inženieris	I. Grīgs		14.09.2018.

BALTEX GROUP

Dīķa iela 44, Rīga, LV1004, 66662080, www.baltexgroup.lv

ADRESE: Ventspils Augsto tehnoloģiju parkā.

OBJEKTS: Ražošanas ēkas nr.6 būvniecība Ventspils Augsto tehnoloģiju parks.

PASŪTĪTĀJS: Ventspils Brīvostas pārvalde.

RASĒJUMS: MSG-1 shēma

FAILS:	PASŪTĪJUMA NR.:	STADIJA:
	2016 - 03	BP
MĒROGS: b/m	LAPU SKAITS:	LAPA: EL-2.2

A2.1