


Evakuācijas sadalne EV-1

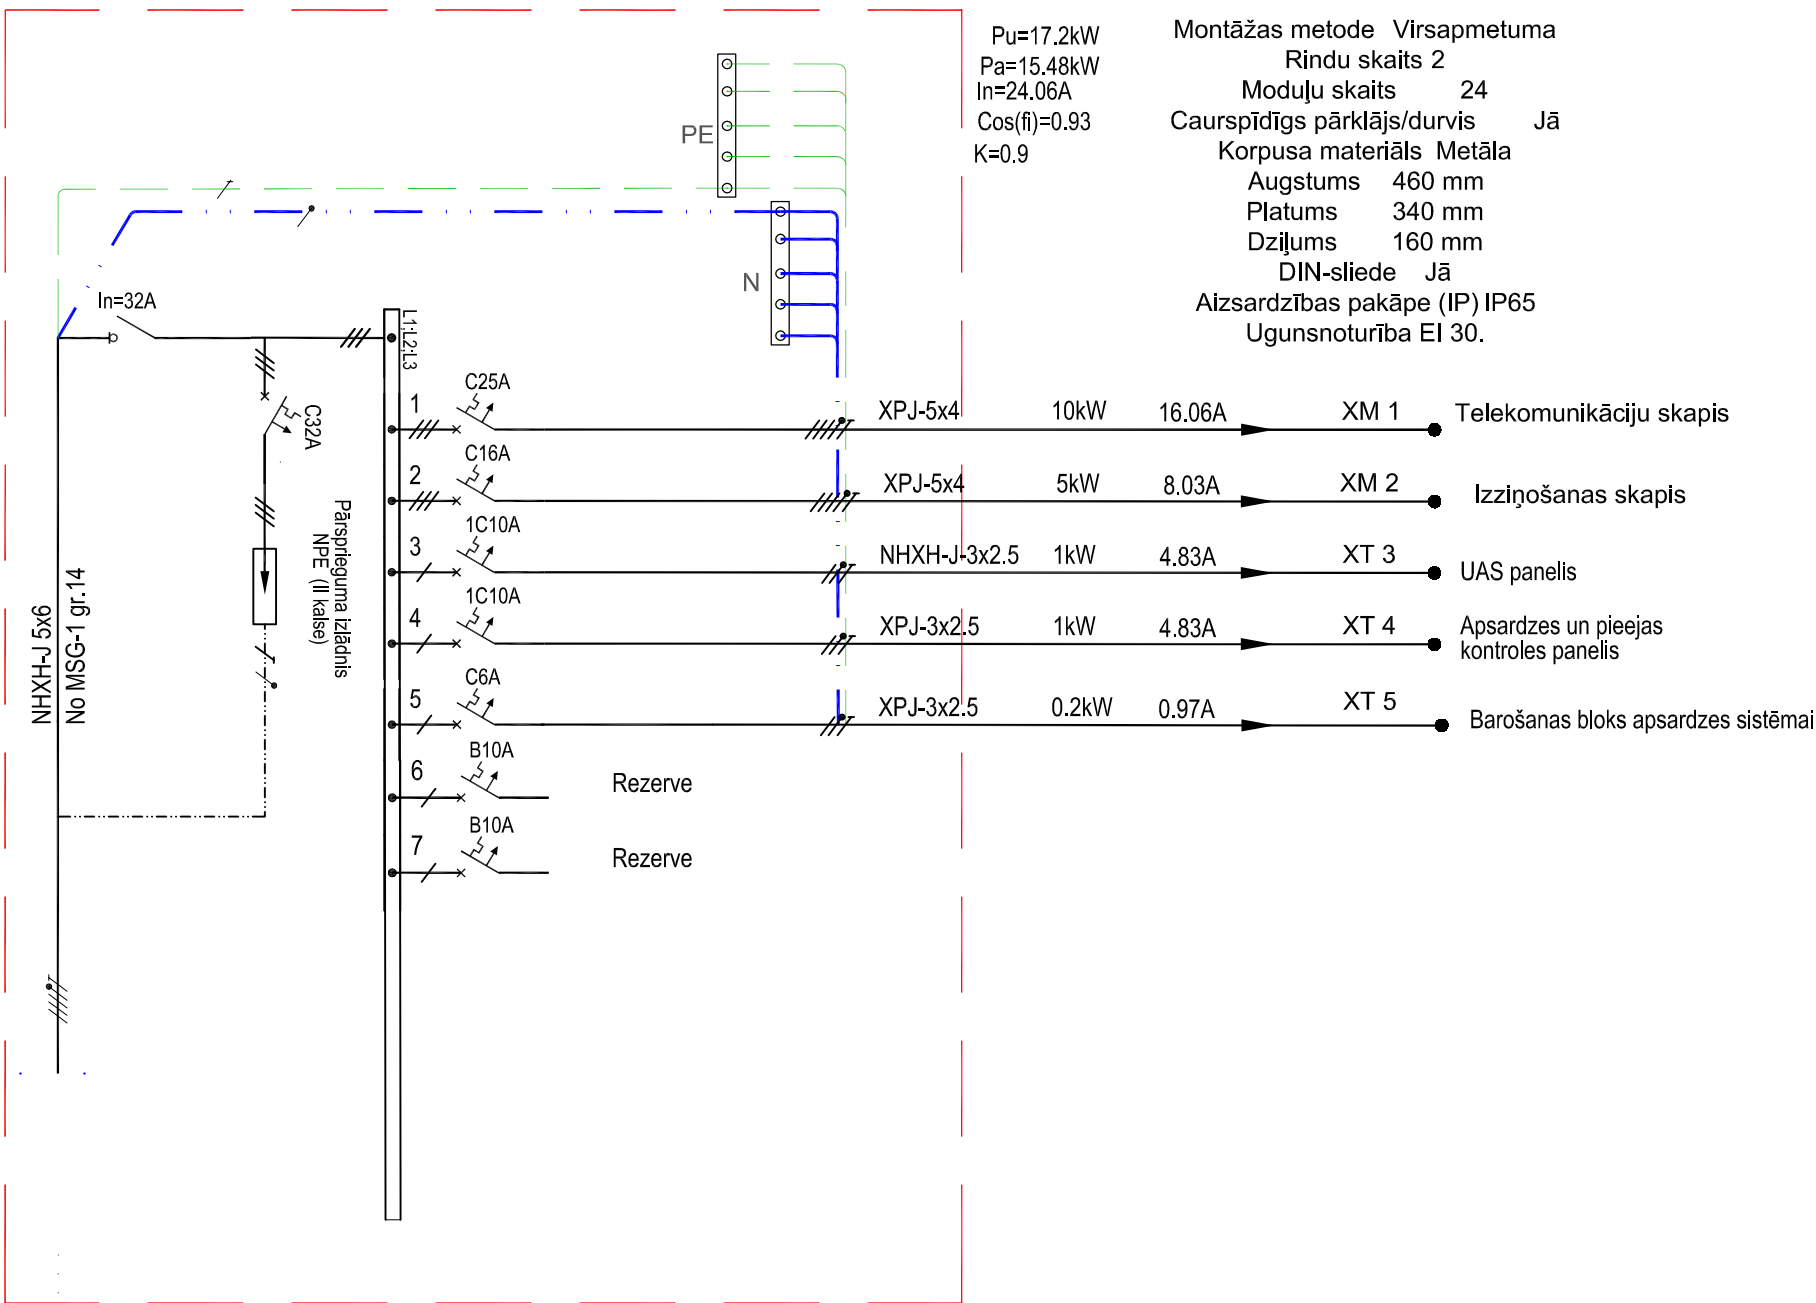

- Piezīmes:
- Sadalne individuāli komplektējama atbilstoši LVS EN 61439-1:2012.
 - Kabeļu ievadi un izvadi no augšas.
 - Noplūdes automātslēdžu paredzēt kombinētus ar 30mA AC klasi.
 - Sadalni aprīkot ar slēdzeni.

Būvpr.daļas vad.	A. Mūzis	14.09.2018.	ADRESE:	Ventspils Augsto tehnoloģiju parkā.		
Inženieris	I. Grigs	14.09.2018.	OBJEKTS:	Ražošanas ēkas nr.6 būvniecība Ventspils Augsto tehnoloģiju parks.		
			PASŪTĪTĀJS:	Ventspils Brīvostas pārvalde.		
			RASĒJUMS:	Sadalnes EV-1 shēma		
<div><p>Dīķa iela 44, Rīga, LV1004, 66662080, www.baltexgroup.lv</p></div>			FAILS:	PASŪTĪJUMA NR.:	STADIJA:	
				2016 - 03	BP	
			MĒROGS:	LAPU SKAITS:	LAPA:	
			b/m		EL-3.5	