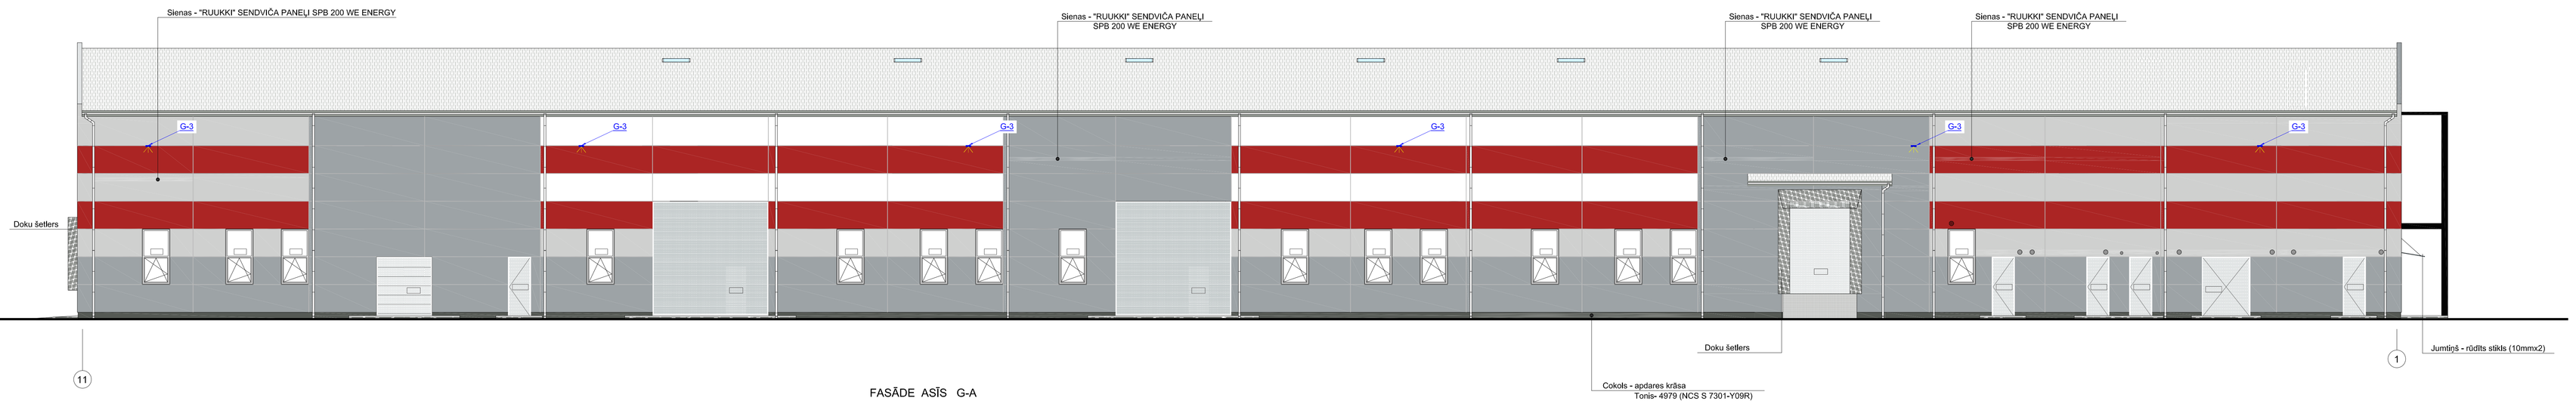

FASĀDE ASĪS G-A

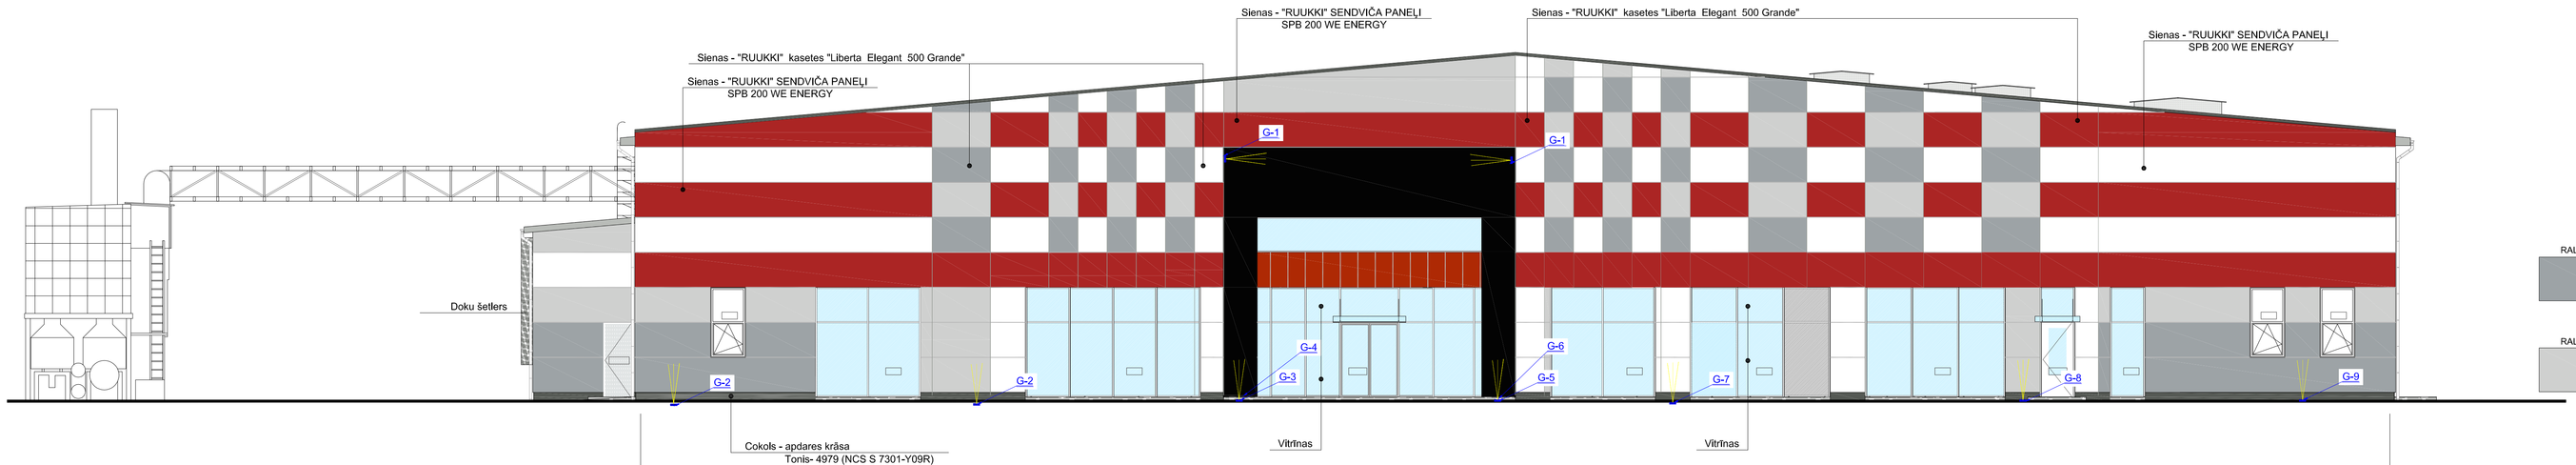

FASĀDE ASĪS 11-1

KRĀSU TOŅU PASE

RAL 7040 - SIENAS	RAL 9010 - SIENAS	RAL 9006 - JUMTS, DZEGAS, ĀRĒJĀS PALODZES, CAURULES, TEKNES,	RAL 7004 - VĀRTI
RAL 7047 - SIENAS	RAL 3000 - SIENAS	4979 - COKOLS	RAL 9017 - METĀLA KONSTRUKCIJA

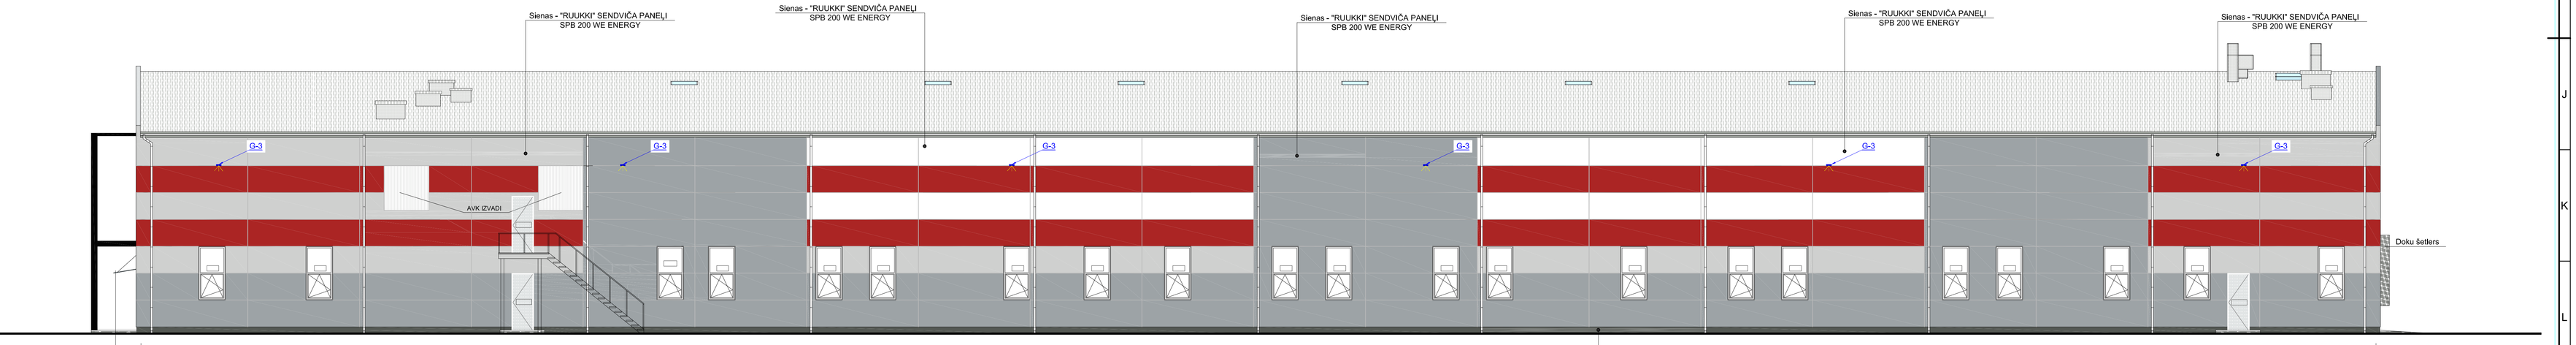

FASĀDE ASĪS G-A

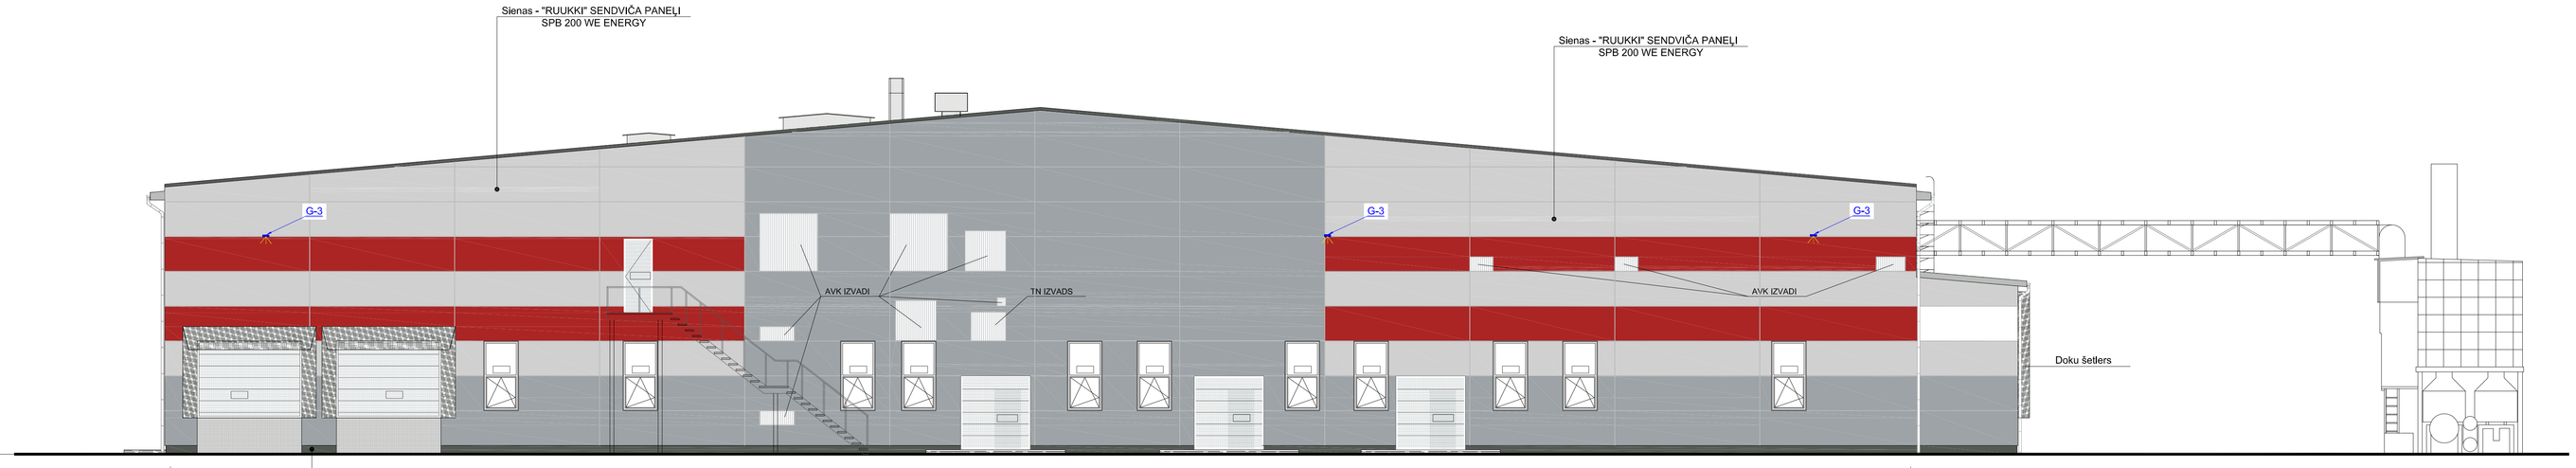

Fasādes gaismeklis, LED 24W, 400x115x205mm, 1800lm, 75lm/W, IP 65, IK 07, 4000K, gaismeklis stiprināms pie fasādes RZB, Alu-Star Mini 24 W vai ekvivalents

Fasādes gaismeklis fasādes izgaismošanai, LED 26W, D=245mm, H=320mm, 2100lm, 81lm/W, IP 68, IK 10, 4000K, RZB, Terra Edelstahl 245 26 W vai ekvivalents

Fasādes gaismeklis LED 52W, 300x300x100mm, 6583lm, 126lm/W, IP 66, IK 08, 4000K, gaismeklis stiprināms pie fasādes, MRS 052 740 L17 A024 SN NG1 O60 S-BIN 52 W vai ekvivalents

Piezīme:
1. Apgaismojuma komutācija ar laika un krēslas sensoru sadalnē MS-1.
2. Kreslas slēdzi uzstādīt pie ēkas fasādes Dienvidu daļā.
3. Fasādes gaismekļu elektro instalāciju ierīkot pa ēkas iekšpusi uz kabeļu renēm un sienām.
4. Savienojumus izpildīt ar montāžas kārbām kuras stiprinās uz kabeļu renēm vai pie sienām.
5. Apgaismojuma līmeni un vizualizācijas skatīt aprēķinos pielikumā.

Būvpr.daļas vad.	A. Mūzis		14.09.2018.
Inženieris	I. Grigs		14.09.2018.

ADRESE: Ventspils Augsto tehnoloģiju parkā.
OBJEKTS: Ražošanas ēkas nr.6 būvniecība Ventspils Augsto tehnoloģiju parks.
PASŪTĪTĀJS: Ventspils Brīvostas pārvalde.
RASĒJUMS: Fasādes apgaismojums
FAILS:
PASŪTĪJUMA NR.: 2016 - 03
STADIJA: BP
MĒROGS: 1:100
LAPU SKAITS:
LAPA: EL-13

BALTEX GROUP
Dīķa iela 44, Rīga, LV1004, 66662080, www.baltexgroup.lv