PLĀNS

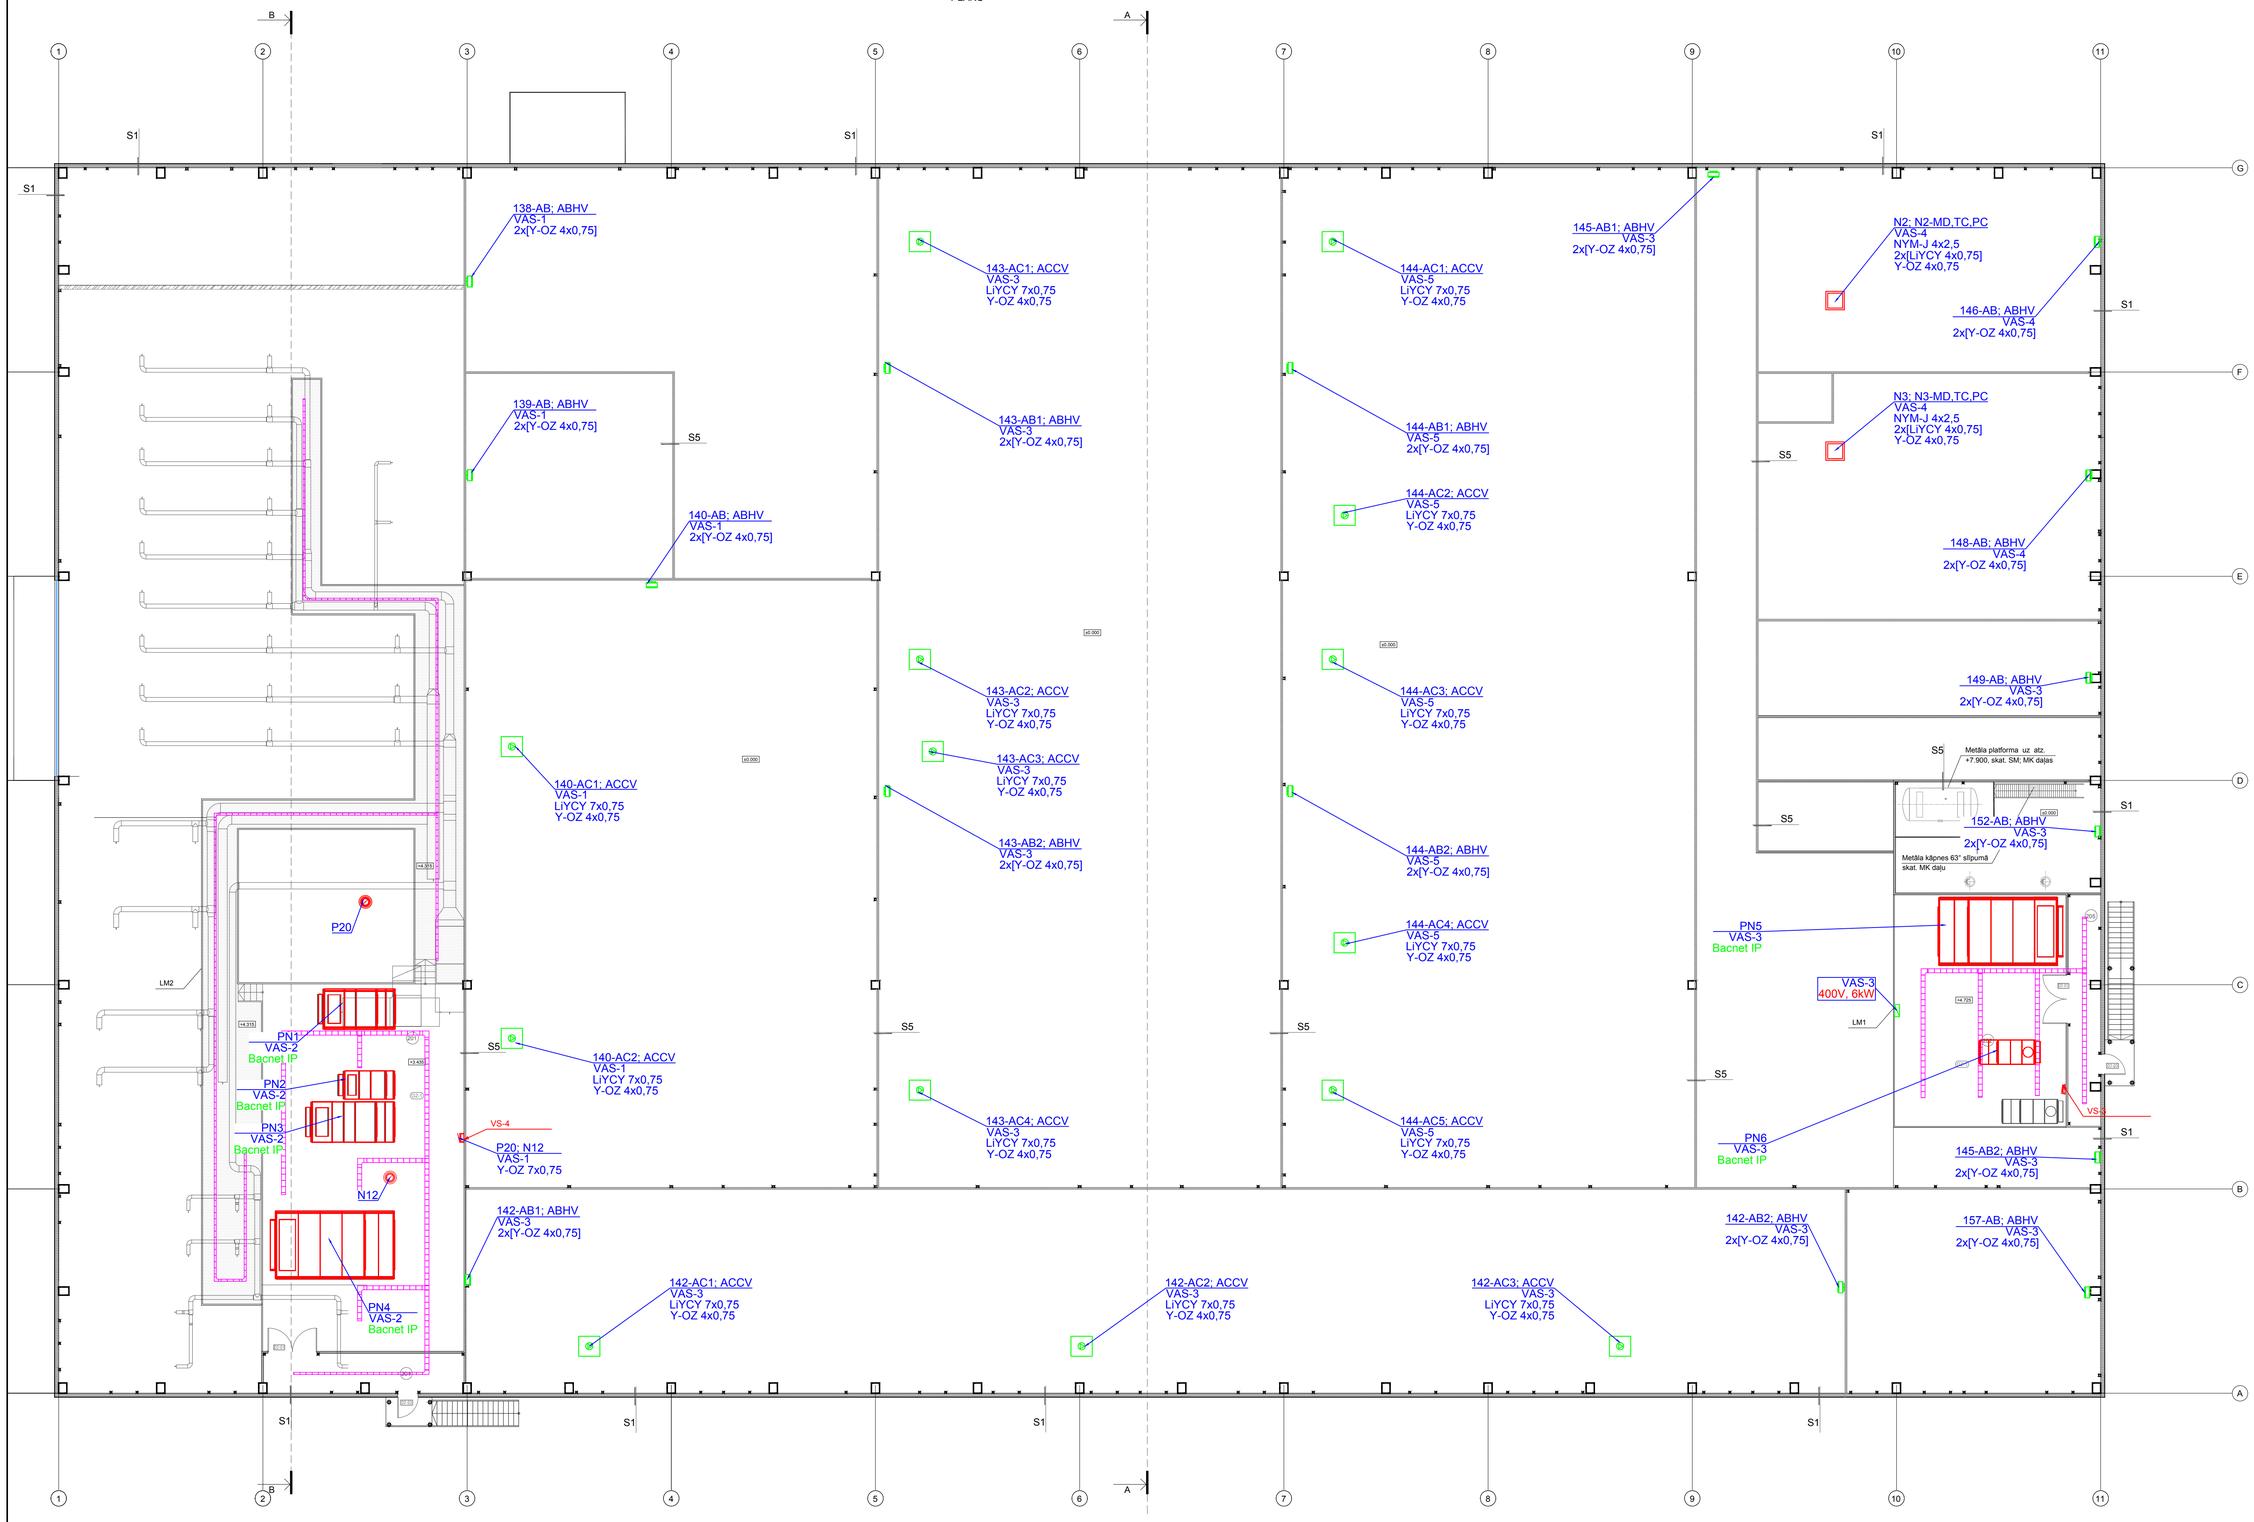

Apzīmējumu atšifrējumi:

VAS	Vadības skapis
PLC	Programmējamias kontrolleris
MS1	Galvenā sadalne
EM	Elektrības skaitītāji
SM	Siltummezgls
CH	Aukstuma ražošanas iekārta (Chiller)
PC	Gaisa spiediena devējs
TH	Telpas gaisa temperatūra un mitrums
TC	Telpas gaisa temperatūra
HUM	Mitrināšanas iekārta
MD	Nosūces gaisa aizbīdnis
EA	Ethernet pastiprinātājs
AC	Gaisa dzesētājs
AB	Gaisa apkures pūtējs
P	Pieplūdes gaisa ventilators
N	Nosūces gaisa ventilators
PN	Pieplūdes nosūces ventilācijas iekārta
FA	Pieplūdes gaisa ventilators
HV	Apkures loka vārsts
CV	Dzesēšanas loka vārsts
PS	Pieplūdes gaisa spiediena devējs
TS	Pretaizsalšanas termostats

TELPU EKSPLIKĀCIJA

Nr.	Telpas nosaukums	Platība,m²
201	Ventilācijas iekārtu platforma	185,1
202	Ventilācijas iekārtu platforma	96,3
203	Laipas	139,7
204	Priekštelpa	18,7
205	Priekštelpa	17,9
	Kopā:	457,7

APZĪMĒJUMI

- METĀLA LAIPAS AR MARGĀM
- SENDVIČPANEĻU STARPSIENAS
- ĢIPŠKARTONA STARPSIENAS AR SKANAS IZOLĀCIJU
- DURVJU APZĪMĒJUMS
- TELPAS NUMURS
- GRĪDAS SEGUMA APZĪMĒJUMS

VAS	VAS - Vadības skapis
ESS	ESS kabeļu plaukti
EL	EL kabeļu plaukti
TH	TH - Telpas gaisa temperatūra un mitrums
TC	TC - Telpas gaisa temperatūra

PIEZĪMES:

1. Iekārtu montāžas vietas precizēt izbūves laikā.
2. Kabeļus montēt uz kabeļu plauktiem. Kabeļus ārpus kabeļu plauktiem guldīt plastmasas caurulēs vai penāļos. Signālu kabeļu montāžu ir jāveic atsevišķi no citu elektroiekārtu spēka kabeļiem, ievērojot normatīvajos aktos paredzētos attālumus, gofrētās caurules izmantot tikai līkumos un pārejās.
3. Iekārtu pieslēgšanai uzstādīt savienojuma kārbas, izņemot gadījumus, ja ražotājs paredz citu pieslēgšanas veidu.
4. Visas iekārtas, izpildmehānismus, sensorus un kabeļus ir jāmarķē atbilstoši projektā uzrādītajiem kodiem.
5. Visām vadības skapju un elektroiekārtu metāliskajām daļām, ja to paredz ražotājs un kuras izolācijas bojājuma rezultātā var nonākt zem sprieguma, jābūt sazemētām.
6. Komunikācijas tīklu, signālu un elektroapgādes kabeļus skatīt kabeļu žurnālā un ieeju/izeju sarakstā.
7. Vadības un Automatizācijas Sistēmas vispārīgos norādījumus un aprakstu skatīt skaidrojošajā aprakstā.
8. Kabeļu plauktu precīzu novietojumu un montāžas augstumu skatīt EL un ESS sadaļās.
9. Būvuzņēmējs ir atbildīgs par piemērotāko un lietderīgāko kabeļu trases izveidi saskaņā ar ēkas reālo griestu un sienu konstrukcijām un to novietojumu, ievērojot un izvērtējot arī citu inženiersistēmu instalācijas un uzstādītās iekārtas.
10. Telpas klimata devējus montēt 1500 mm augstumā (ja nav norādīts cits augstums). Telpas klimata devēji nedrīkst atrasties siltumizdalījumu tuvumā un nedrīkst tikt aizsegti ar citām iekārtām, konstrukcijām, mēbelēm u.c.

Sadaļas vad.	J.Savickis		07.09.2018.	
Inženieris	V.Kirejevs		07.09.2018.	

ADRESE: Ventspils Augsto tehnoloģiju parkā.

OBJEKTS: Ražošanas ēkas nr.6 būvniecība Ventspils Augsto tehnoloģiju parks.

PASŪTĪTĀJS: Ventspils Brīvostas pārvalde.

PROJEKTĒTĀJS: BALTEX GROUP, Dīka iela 44, Rīga, LV1004, 66662080, www.baltexgroup.lv

PROJEKTĒTĀJS: "MOTUS" SIA, Dammes iela 22-13, Rīga, LV-1069, Reģ.Nr.40103556882

RASĒJUMS: 2.stāva plāns ar VAS tīklu izvietojumu

arhīva Nr.	PASŪTĪJUMA NR.I ARHĪVA NR.	STADIJA:
1617	2016 - 03	
Mērogs 1:150	LAPAS NUMURS: -	LAPA: VAS-4

A1