


SNG iztvaikotāja mod.FAS2000 principiālā shēma.

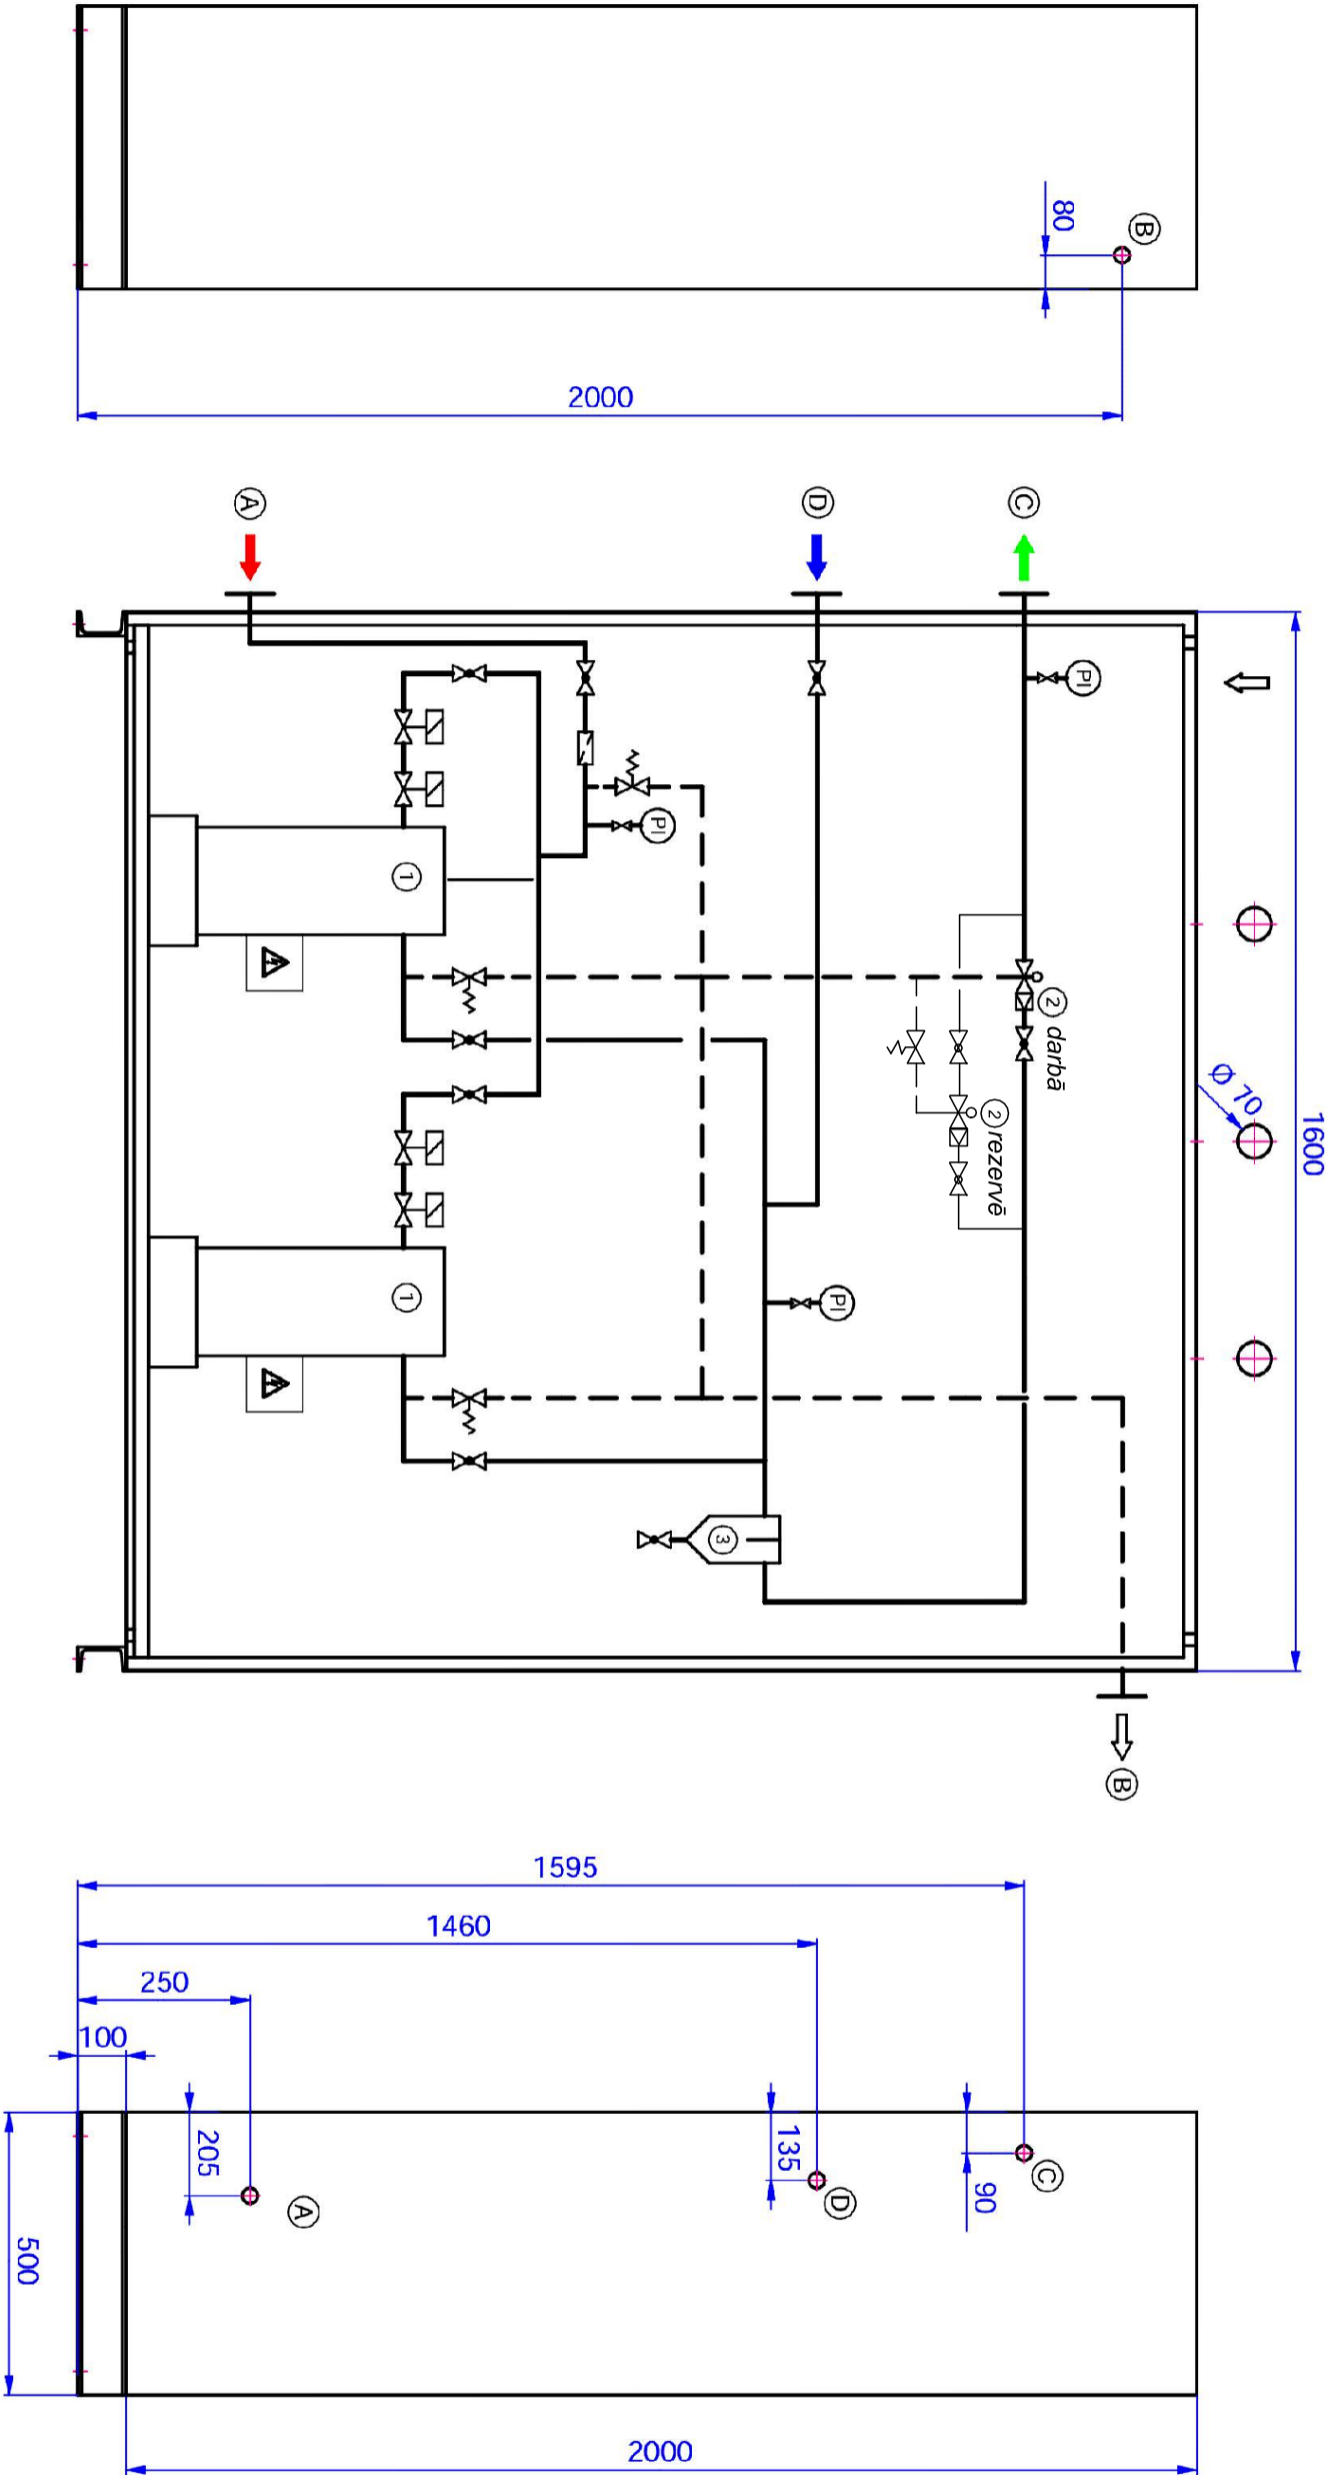



**Pamatkomponenti:**

- 1.SNG iztvaikotājs - mod.FAS 20640
- 2.Spiediena regulators - mod.FAS 16101
- 3.Kondensāta atdalītājs - mod.FAS 14123

**Āpzīmējumi:**

- A. Ievads šķidra fāze - flanču DN25
- B. Izvads izpušanas gāzesvada - flanču DN25
- C. Izvads tvaika fāze vidēja spiediena - flanču DN50
- D. Ievads tvaika fāze augsta spiediena - flanču DN25

			ADRESE:			Ventspils Augsto tehnoloģiju parkā.								
Būvpr. daļas vad.			A. Vasiļonoks			OBJEKTS: Ražošanas ēkas nr.6 būvniecība Ventspils								
Izstrādāja			A. Vasiļonoks			Augsto tehnoloģiju parks.								
						PASŪTĪTĀJS: Ventspils Brīvostas pārvalde.								
PROJEKTĒTĀJS:			PROJEKTĒTĀJS:			RASĒJUMS: SNG iztvaikotāja mod.FAS2000 principiālā shēma.								
 SIA "Baltex Group", reģ. nr. 40103274353 Dņķa iela 44, Rīga, LV1004, 66662080, www.baltexgroup.lv			 Kurzemes pr.19, Rīga Reģ. Nr. 4000349561 būvkom./Nr.2753-R			PASŪTĪJUMA NR.: 2016 - 03			STADIJA: BP					
						FASLS:								
						MĒROGS:			LAPU SKAITS:			LAPĀ:		
						b/m			11			GAT-7		