Griezums 1-1

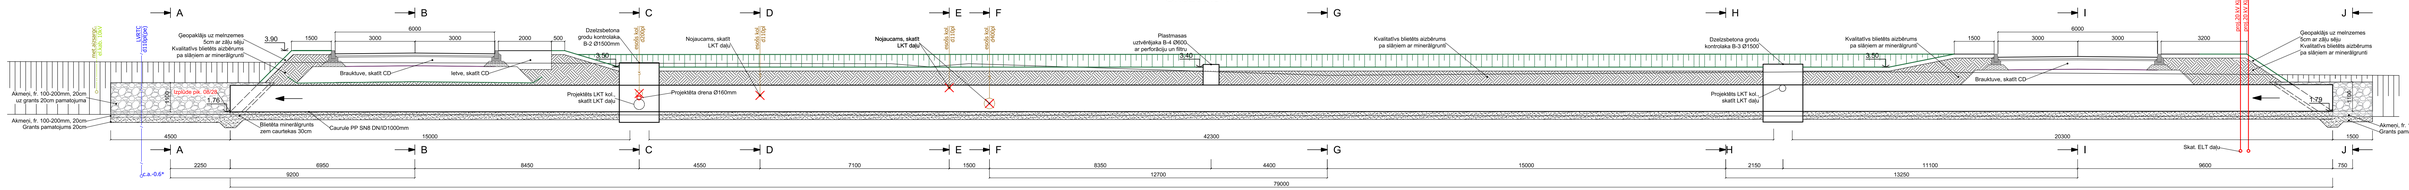

Piezīmes:
1. Izmēri doti milimetros, ja nav norādīta cita mērvienība;
2. Caurteku izbūve atbilstoši LV UTN 90000064161-03-2008 "Meliorācijas sistēmas - caurtekas. Specifikācijas un prasības", LV UTN 90000064161-07-2009 "Meliorācijas sistēmas - būvdarbu izpilde un būvju nodošana ekspluatācijā", kā arī būvprojekta un ražotāja nosacījumiem.

BO3	Sabiedrība ar ierobežotu atbildību "BO3" Reģ. Nr.: 44103114398 Būvk. Reģ. Nr. 14080 Smiltenes nov., Smiltene, Dakteru iela 59-2, LV-4729 Tālr.: 26559279, e-pasts: agris.bodnieks@gmail.com			Pasūtītājs: Ventspils brīvostas pārvalde		Pasūtījuma numurs: 2017-BGI
				Būvobjekta nosaukums: **Ražošanas ēkas būvniecība Ganību iela 103, Ventspilī**		
Būvprojekta vad.		J.Teivens	20.07.2018			
Autors		A.Bodnieks	20.07.2018			
				Būvprojekta daļa: DT	Proj. stadija: BP	Rasējuma marka un nr.: DT-04 / Lapa: 1. no 1
				Rasējuma nosaukums: Caurteka B-1	Izsir. gads: 2018. gads	Arhīva reģ. nr.: BO3-2018-03 / Mērogs: M_V 1:100 M_H 1:100 (297·970mm)