


Apgaismes sadalne AS-2-1

Pu=1.024kW
Pa=0.82kW
In=1.273A
Cos(fi)=0.93
K=0.8

Montāžas metode Zemapmetuma
Rindu skaits 2
Moduļu skaits 24
Caurspīdīgs pārklājs/durvis Nē
Korpusa materiāls Plastmasa
Augstums 436 mm
Platums 361 mm
Dziļums 99 mm
Iebūvēšanas dziļums 92 mm
DIN-slīde Jā
Krāsa Balts
RAL numurs 9010
Aizsardzības pakāpe (IP) IP40
Plastmasas sadales skapis ar metāla durvīm.

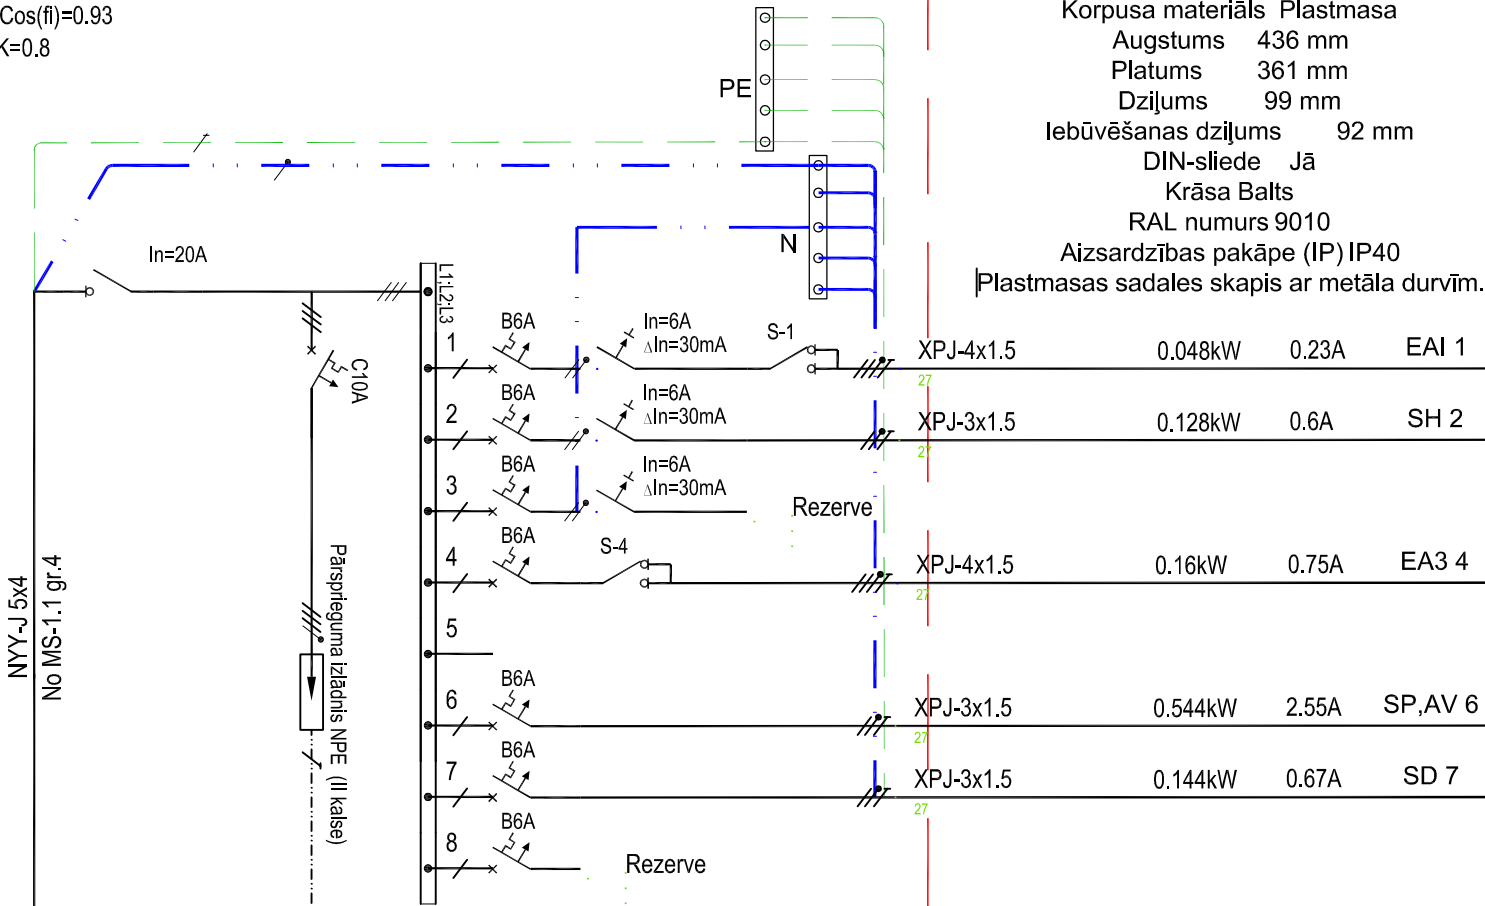

Apgaisme
Wc ar priekštelpu telpas nr.204
Apgaisme
Birojs telpas nr. 202
Apgaisme
Administrācijas telpa, telpas nr.203
Apgaisme
Birojs telpa nr. 202
Apgaisme
Ventilācijas agregātu novietne telpa nr. 210

- Piezīmes:
- Sadalne individuāli komplektējama atbilstošo LVS EN 61439-1:2012.
 - Kabeļa ievadi un izvadi no augšas.
 - Noplūdes automātslēdžu paredzēt kombinētus ar 30mA AC klasi.
 - Sadalni aprīkot ar slēdzeni.
 - Klātbūtnes sensoriem paredzēt manuālā režīma pārslēgu S.

Būvpr.daļas vad.	A. Mūzis	24.04.2018	ADRESE:	Ventspils, Ganību iela 103		
Inženieris	A. Karulis	24.04.2018	OBJEKTS:	Ražošanas ēkas būvniecība		
			PASŪTĪTĀJS:	Ventspils Brīvostas pārvalde.		
			RASĒJUMS:	Sadalnes AS-2-1 shēma		
 Dīķa iela 44, Rīga, LV1004, 66662080, www.baltexgroup.lv			FAILS:	PASŪTĪJUMA NR.:	STADIJA:	
				2016 - 05	BP	
			MĒROGS:	LAPU SKAITS:	LAPA:	
			b/m	25/30	EL-5.1	