



Betona masīvu 45t izgatavošana
M1:400

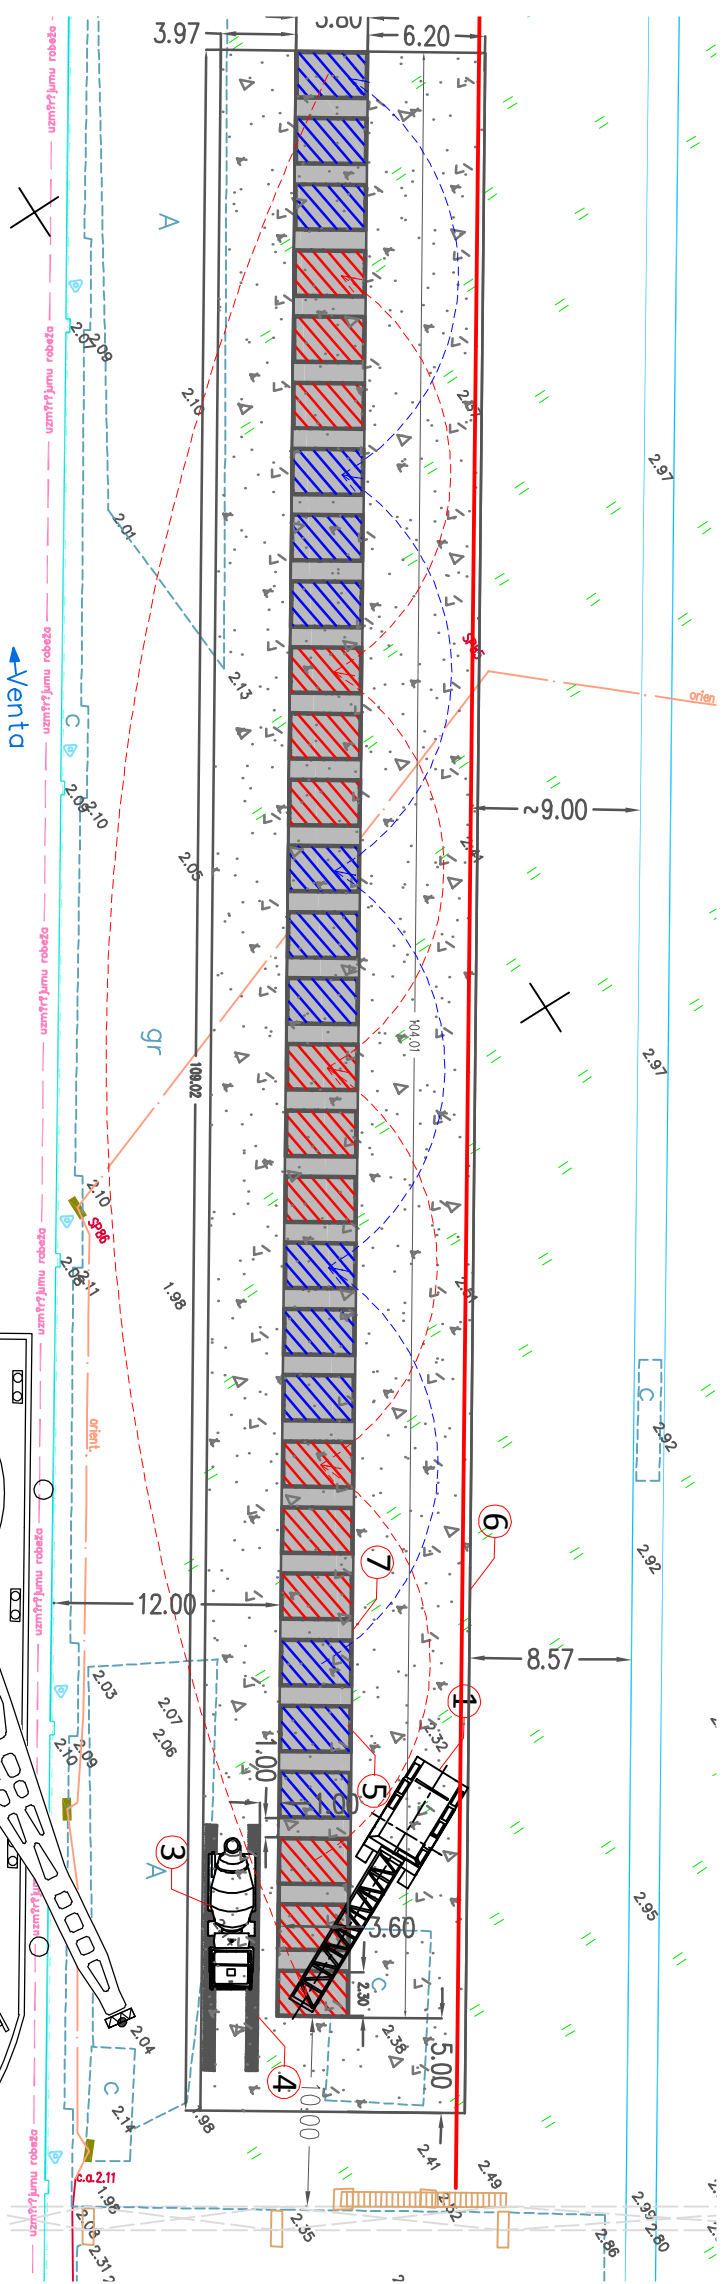


Masīvā veidņi 3.6x2.3x2.3m


(Bez atgāzņēmē sturos un veidņu augšējā daļa izstiepumiem)

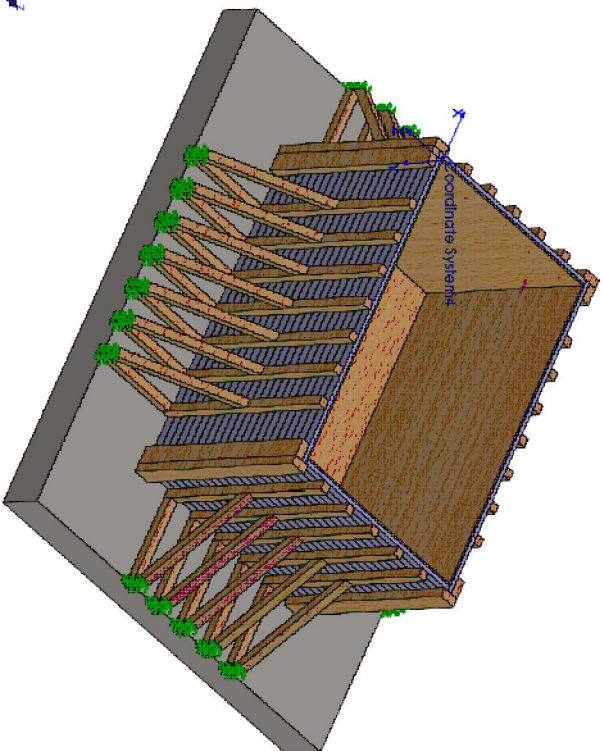

- | | | | |
|---|---|---|---|
| 1 | - | kāpurķēžu celtnis RDK-25 | Piezīmes: |
| 2 | - | Ūdens celtnis "Astrahān-2" | 1. Izbūvēt laukumu zem betona mašīnām un tehnikas pārvietojuama zonā (skaidrātas šķembas, frakcija 20-40 mm) 152.5m ² h-100mm, 152.5m ³ . |
| 3 | - | Betona vedējs | 2. Iebetonēt laukumu zem betona mašīnām 395m ² h-100mm, 39.5m ³ . |
| 4 | - | Estakāde | 3. Rasējumā tiek minēts 100m posms. Pilno posma garumu precīzēt pēc saskaņošanas ar būvniekiem. |
| 5 | - | Betona mašīvas 45t | |
| 6 | - | Tehnikas pārvietojuama zonas laukums (Granīta šķembas, frakcija 16-32 mm) | <hr style="border: 1px solid red;"/> Aptuvenā autoceļa būvniecības zonas līnija. |
| 7 | - | Betona laukums zem betona mašīnām | |

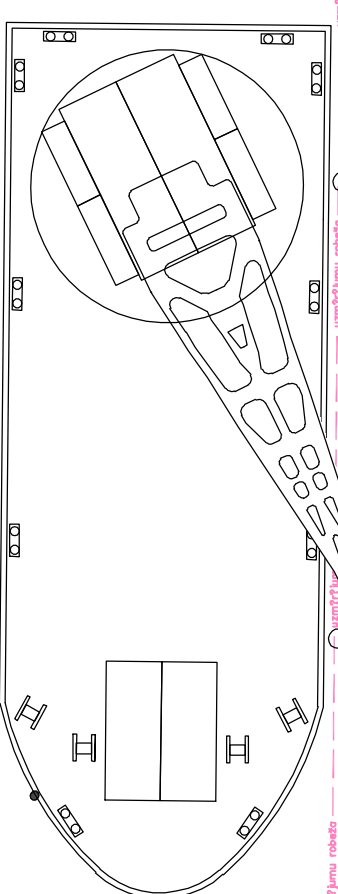

Objekta novietojuma shēma

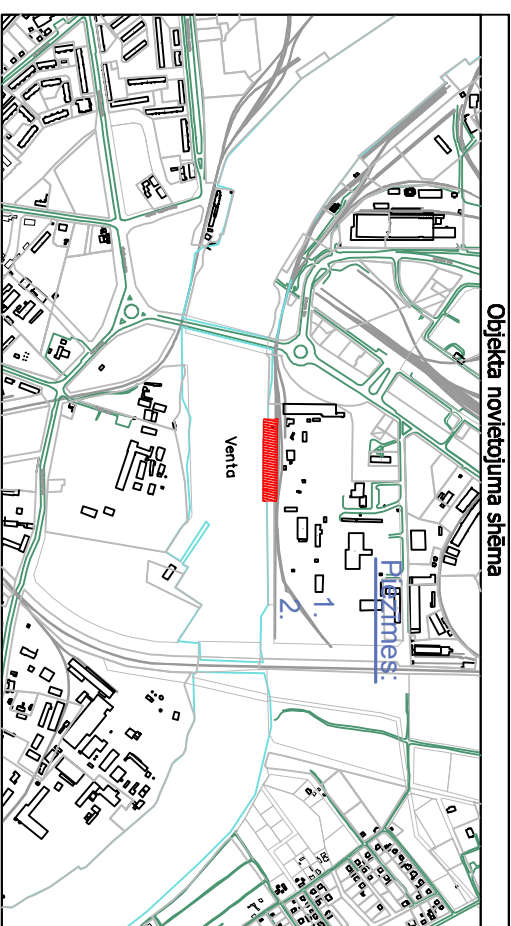[illegible]