



Betona masīvu 45t izgatavošana
M1:400

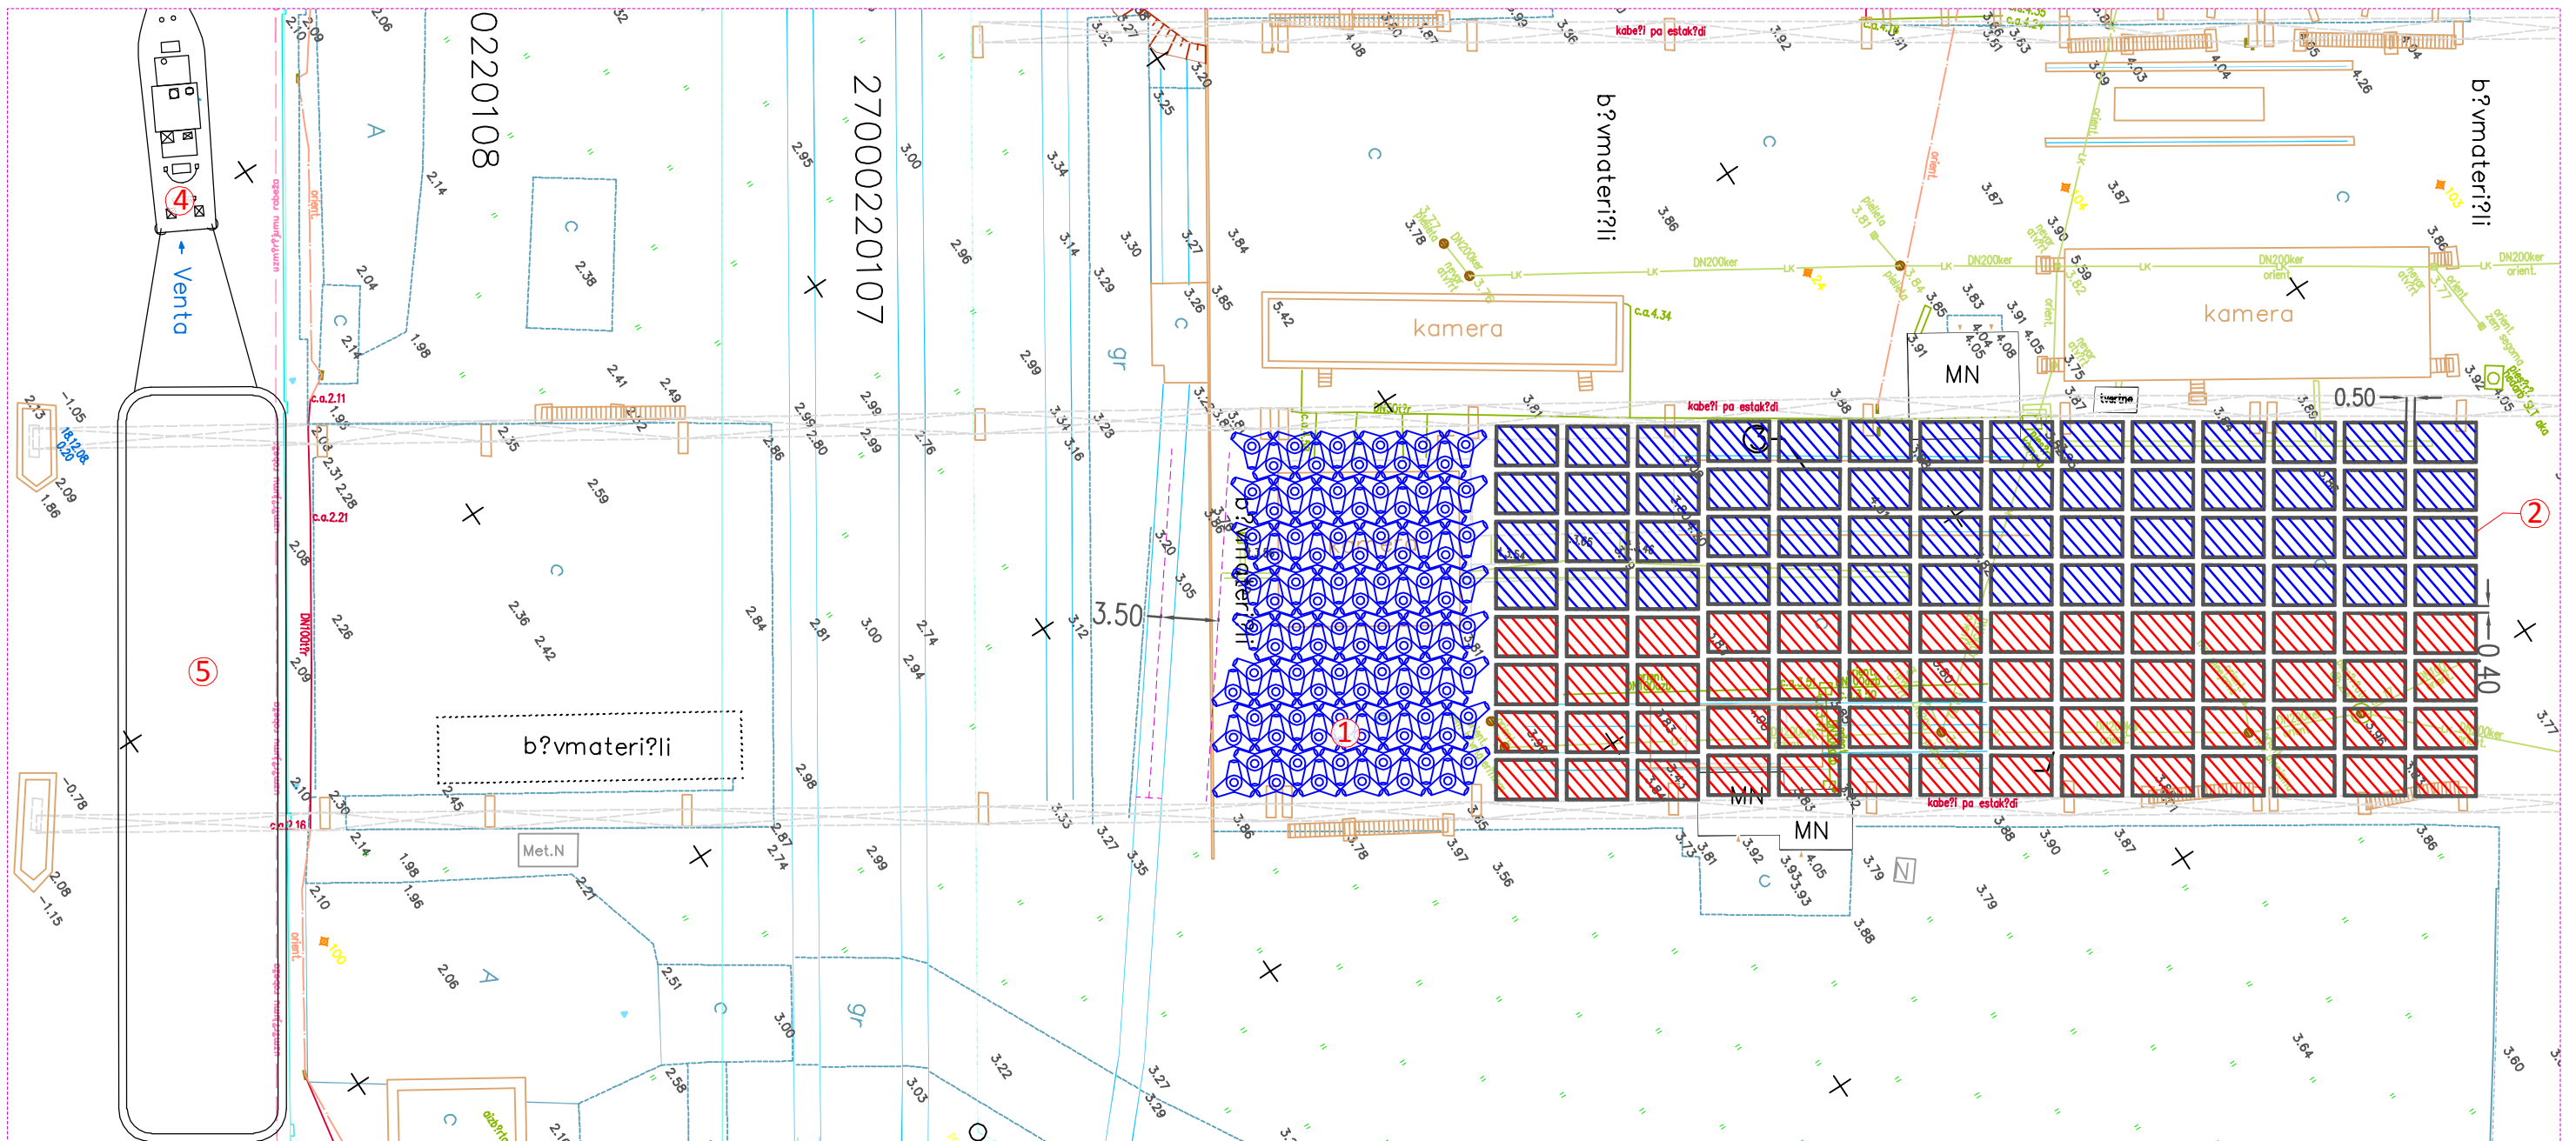

Objekta novietojuma shēma

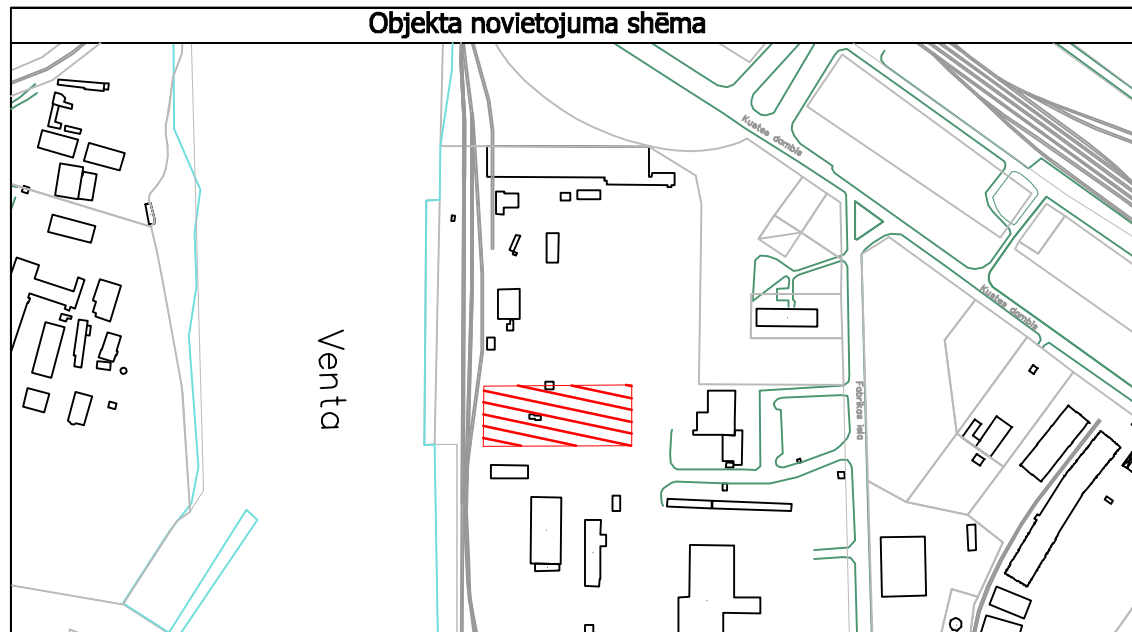

- ① - Cehā izgatavotu tetrapodu uzglabāšanas zonā (~91gb.)
- ② - Masīvu ražošanas zona (~112gb.)
- ③ - Zona izmantota uz Zviedrijas ražošanu.
- ④ - Velkonis 300 z.s..
- ⑤ - Barža 250-400t / šalanda.

Izmaiņa		Datums		Apraksts		Izmaiņas veica		Paraksts	
				Ventspils brīvostas Ziemeļu mola atjaunošana					
Amats	Uzvārds	Paraksts	Datums	Rasējuma Nr.	Mērogs	Stadija	Lapa	Lapu skaits	
Rasēja	Ņ.Grišmanovskis		04.12.17	DVP-252/1-8	1:400	DVP	1		
Pārbaudītja	A.Kačalovs		04.12.17	Dzelzsbetona izstrādājumu izgatavošana. Shēma Nr.2. Tilta celtna zona.			Akciju sabiedrība  Reģistrācijas Nr. 40003146013		
CAD faila numurs:									
Projekta arhīva Nr.:			DVP-252/1						