



Betona konstrukciju pārvietojuma shēma

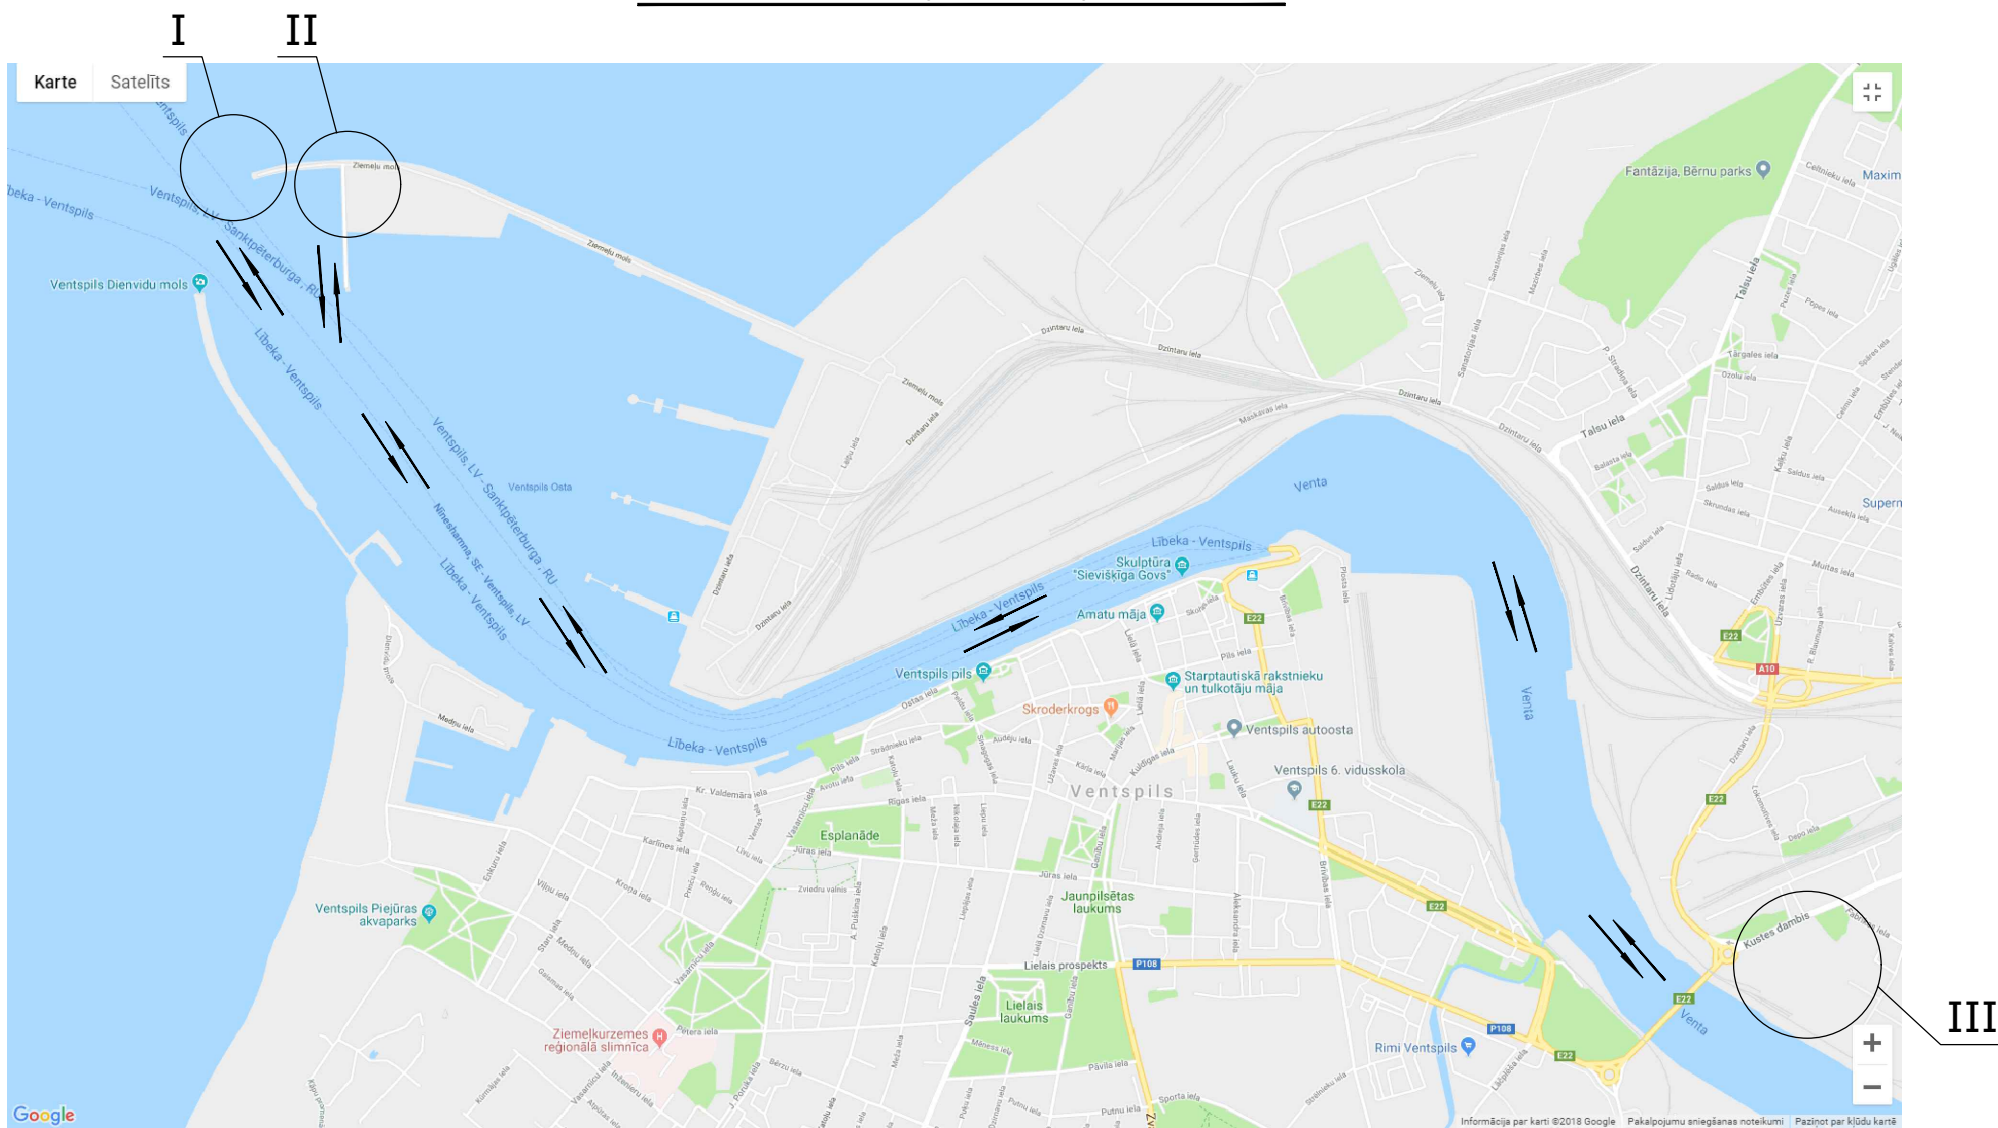


Mezgli I
Gatavo betona konstrukciju 45t un 13t iekraušanas vieta
M 1 : 1000

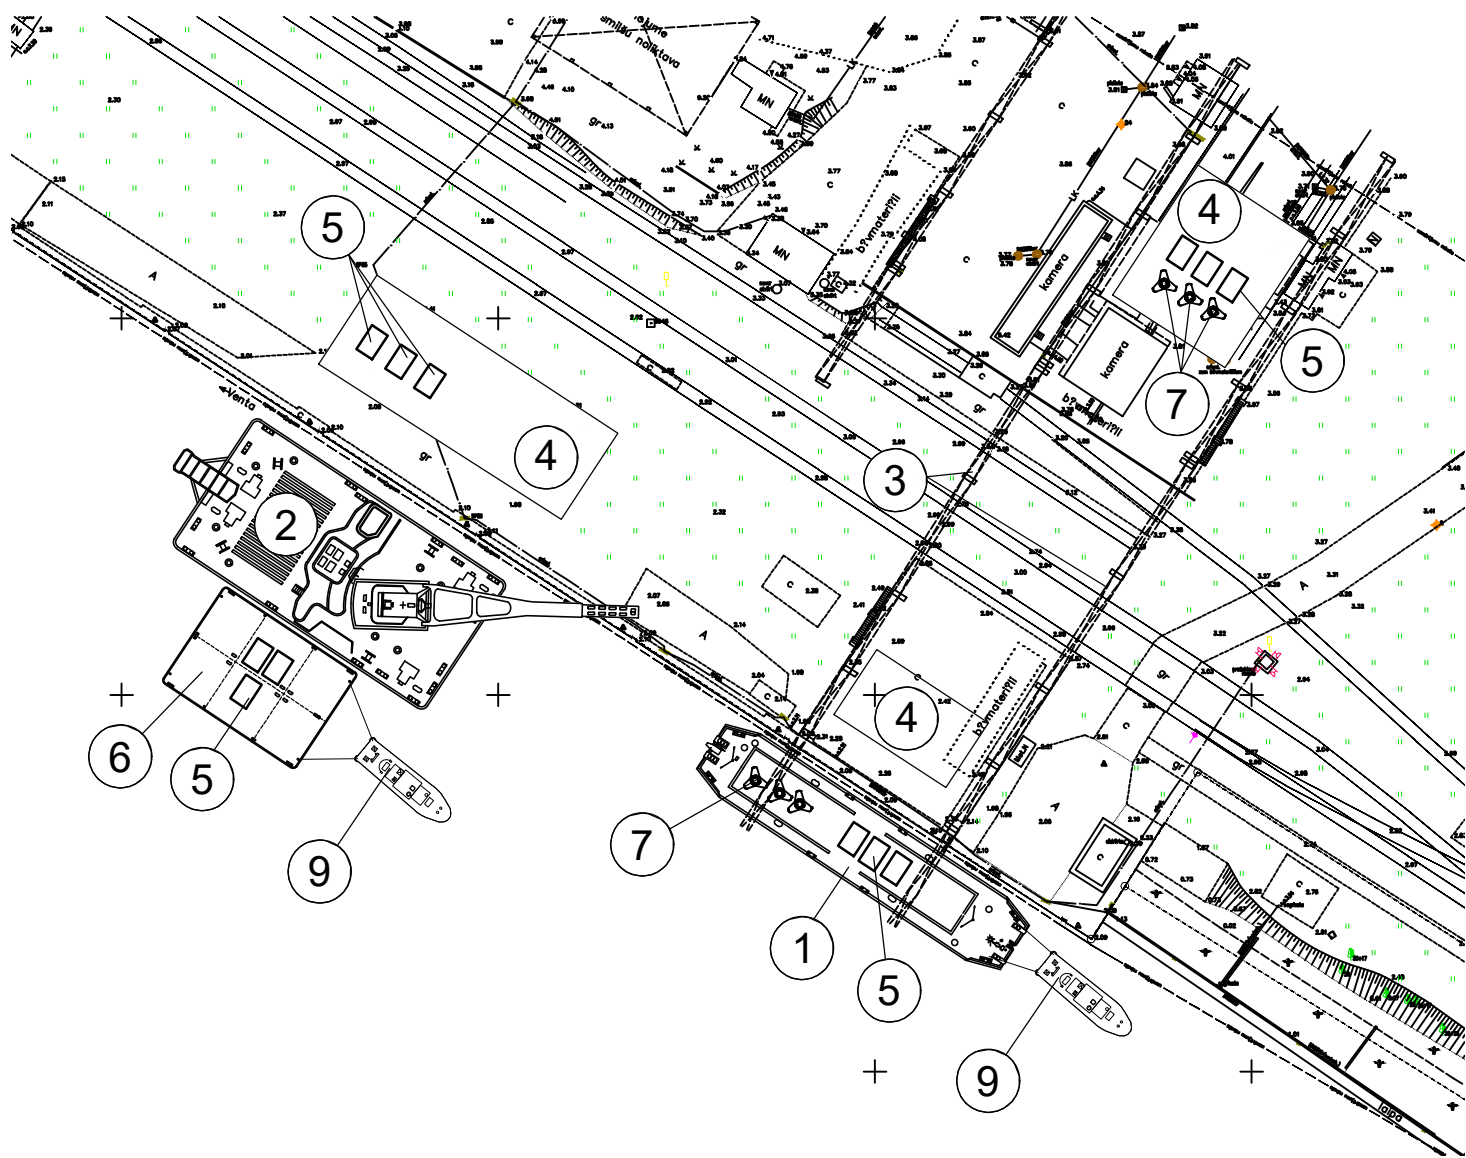


Gatavo betona konstrukciju 45t un 13t izkraušanas un montāžas vieta

Mezgli I
Betona masīvu izkraušana un montāža
M 1 : 1000

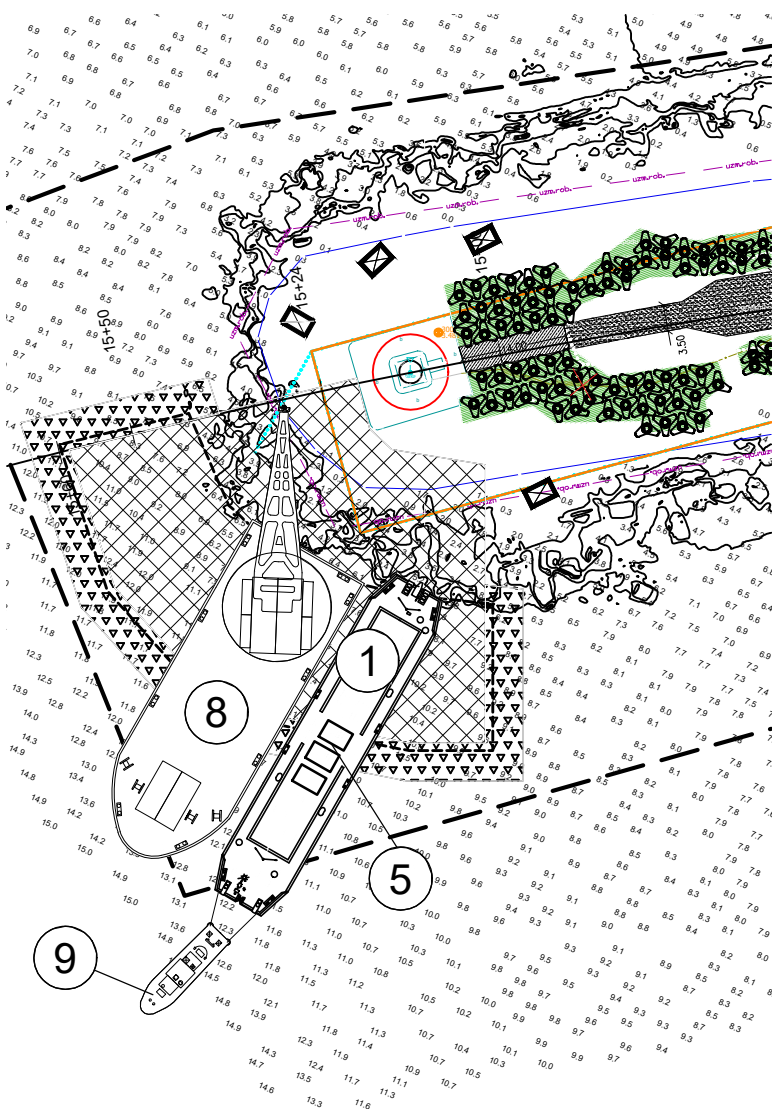

Mezgli II
Betona tetrapodu izkraušana un montāža
M 1 : 1000

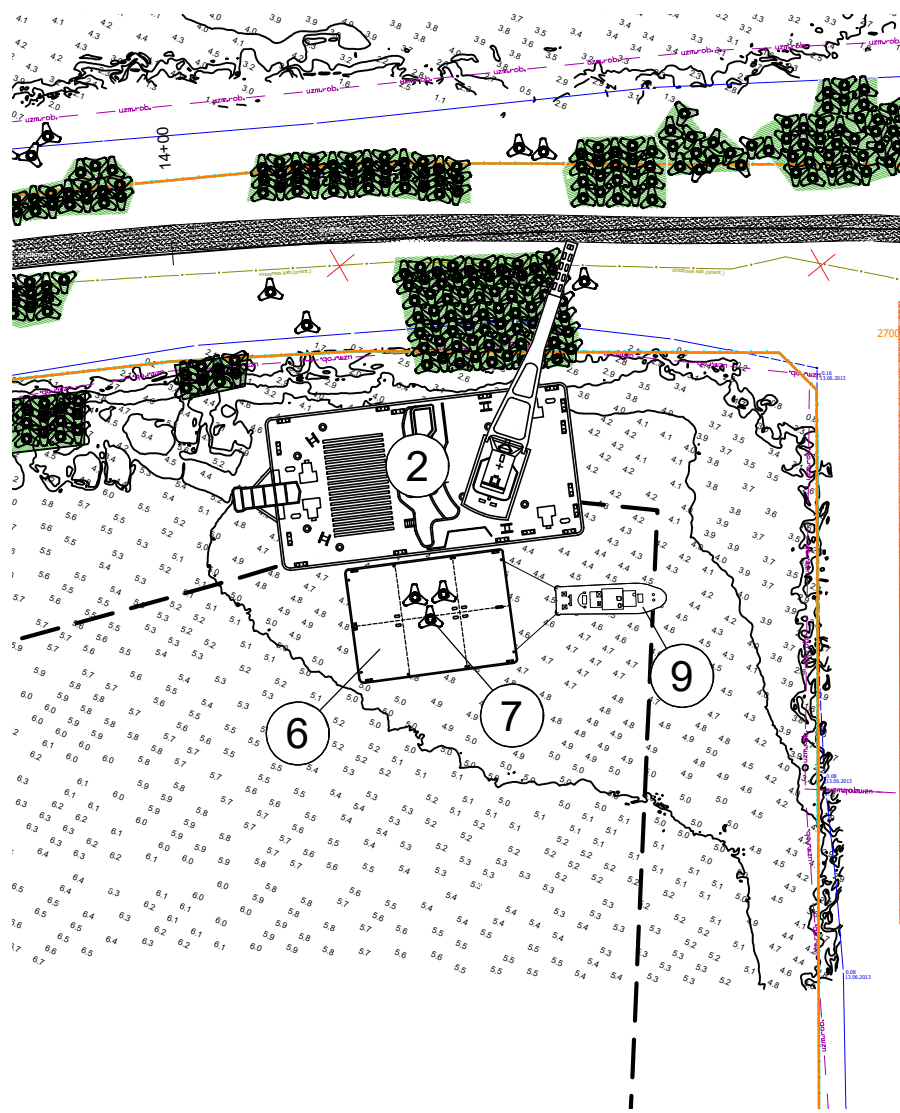

APZĪMĒJUMI

- 1 - Liellaiva-laukums B-532, 300t
- 2 - Peldošais celtnis "Chernomorec -28", celts spēja 100t
- 3 - Tilta celtnis CK-11775, celts spēja 50t
- 4 - Betona konstrukciju glabāšanas vieta (Fabrikas ielā 6, Ventspils)
- 5 - Betona masīvs 45t
- 6 - Pontons Nr.23, 450t
- 7 - Betona tetrapods 13t
- 8 - Peldošais celtnis "Astrahaņa-2", celts spēja 60t
- 9 - velkonis "Modris", 300 z.sp.
- - Tetrapodu un masīvu pārvietojuma shēma

Izmaiņa		Datums		Apraksts				Izmaiņas veica				Paraksts					
								Ventspils brīvostas Ziemeļu mola atjaunošana (informācijas precizējums)									
Amats		Uzvārds		Paraksts		Datums		Rasējuma Nr.		Mērogs		Stadija		Lapa		Lapu skaits	
Rasēja		S.Taštandina		10.2018.				DVP-252/1-1		1:1000		DVP		1			
Pārbaudīja		V.Naumenkovs		10.2018.				Gatavo dzelzsbetona konstrukciju piegādes transportēšanas shēmas rasējums Akciju sabiedrība BMGS Reģistrācijas Nr. 40003146013									
CAD faila numurs:																	
Projekta arhīva Nr.:				DVP-252/1													