Apgaismes sadalne ASS-2

Pu=8.14kW
Pa=6.512kW
In=10.12A
Cos(fi)=0.95
K=0.8

Montāžas metode Virsapmetuma
Rindu skaits 3
Moduļu skaits 36
Caurspīdīgs pārklājs/durvis Jā
Korpusa materiāls Plastmasa
Augstums 610 mm
Platums 448 mm
Dziļums 160 mm
DIN-sliede Jā
Krāsa Pelēks
RAL numurs 7035
Aizsardzības pakāpe (IP) IP65

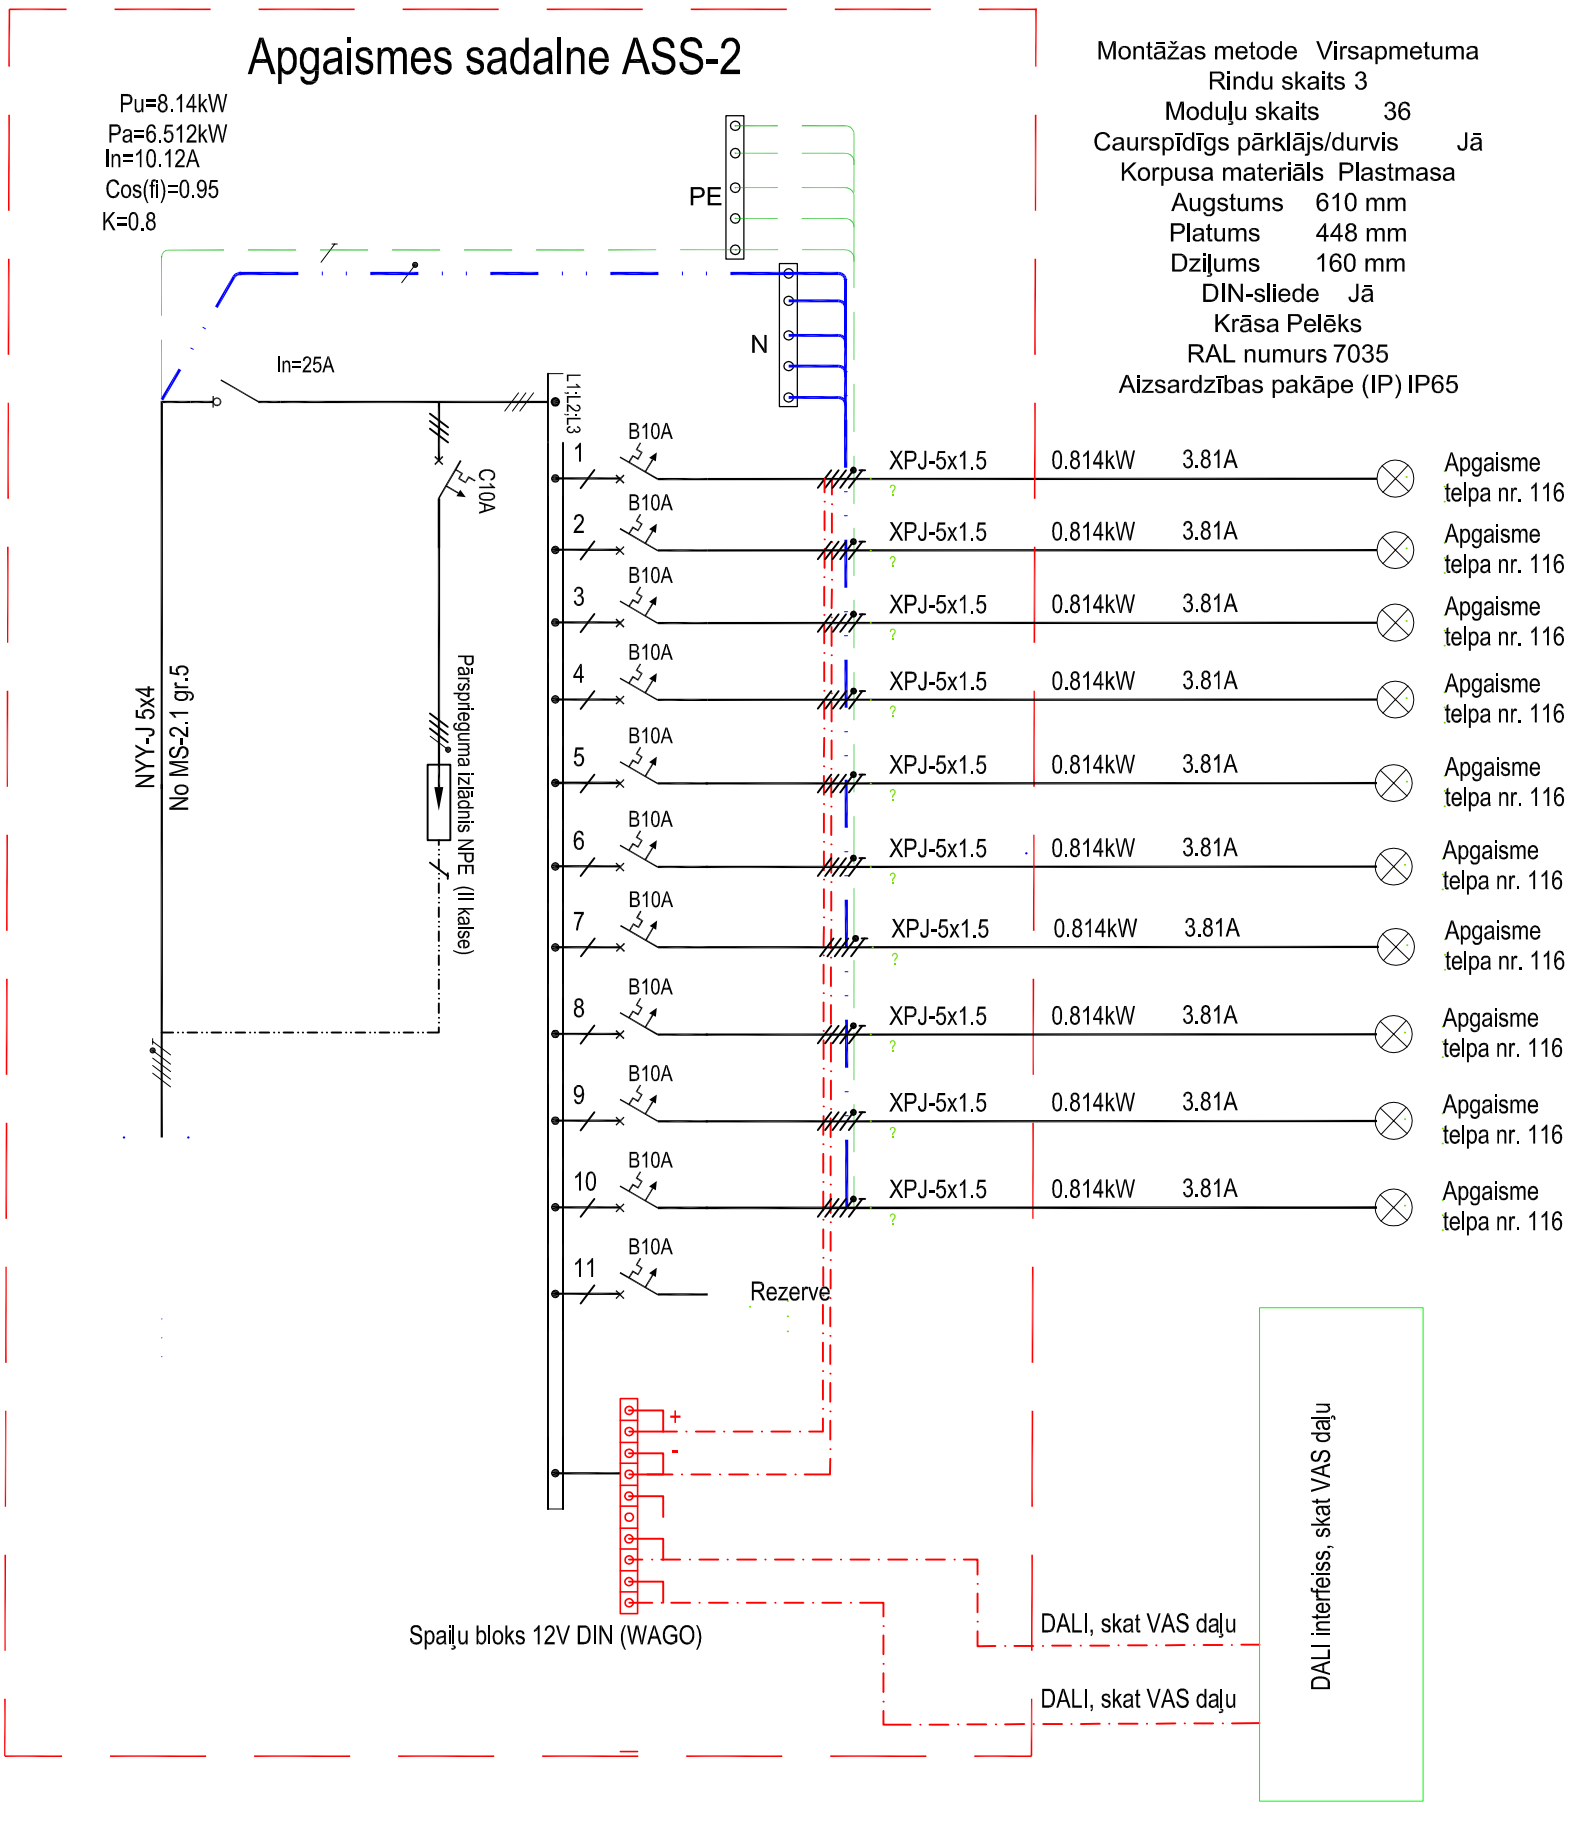

Piezīmes:

1. Sadalne individuāli komplektējama atbilstošo LVS EN 61439-1:2012.
2. Kabeļa ievadi un izvadi no augšas.
3. Noplūdes automātslēdžu paredzēt kombinētus ar 30mA SI klasi.
4. Sadalni aprīkot ar slēdzeni.
5. Sadalnes korpusā integrēt kontakligzdas.
6. Sadalni aprīkot ar spaiļu bloku DALI vadības montāžai.
7. DALI vadības sistēma iekļauta VAS daļā.

Būvpr.daļas vad.	A. Mūzis		24.04.2018
Inženieris	A. Karulis		24.04.2018

BALTEX GROUP
Dīķa iela 44, Rīga, LV1004, 66662080, www.baltexgroup.lv

ADRESE: Ventspils, Ganību iela 103
OBJEKTS: Ražošanas ēkas būvniecība
PASŪTĪTĀJS: Ventspils Brīvostas pārvalde.
RASĒJUMS: Sadalnes ASS-2 shēma

FAILS:	PASŪTĪJUMA NR.:	STADIJA:
	2016 - 05	BP
MĒROGS: b/m	LAPU SKAITS: 23/30	LAPA: EL-4.4