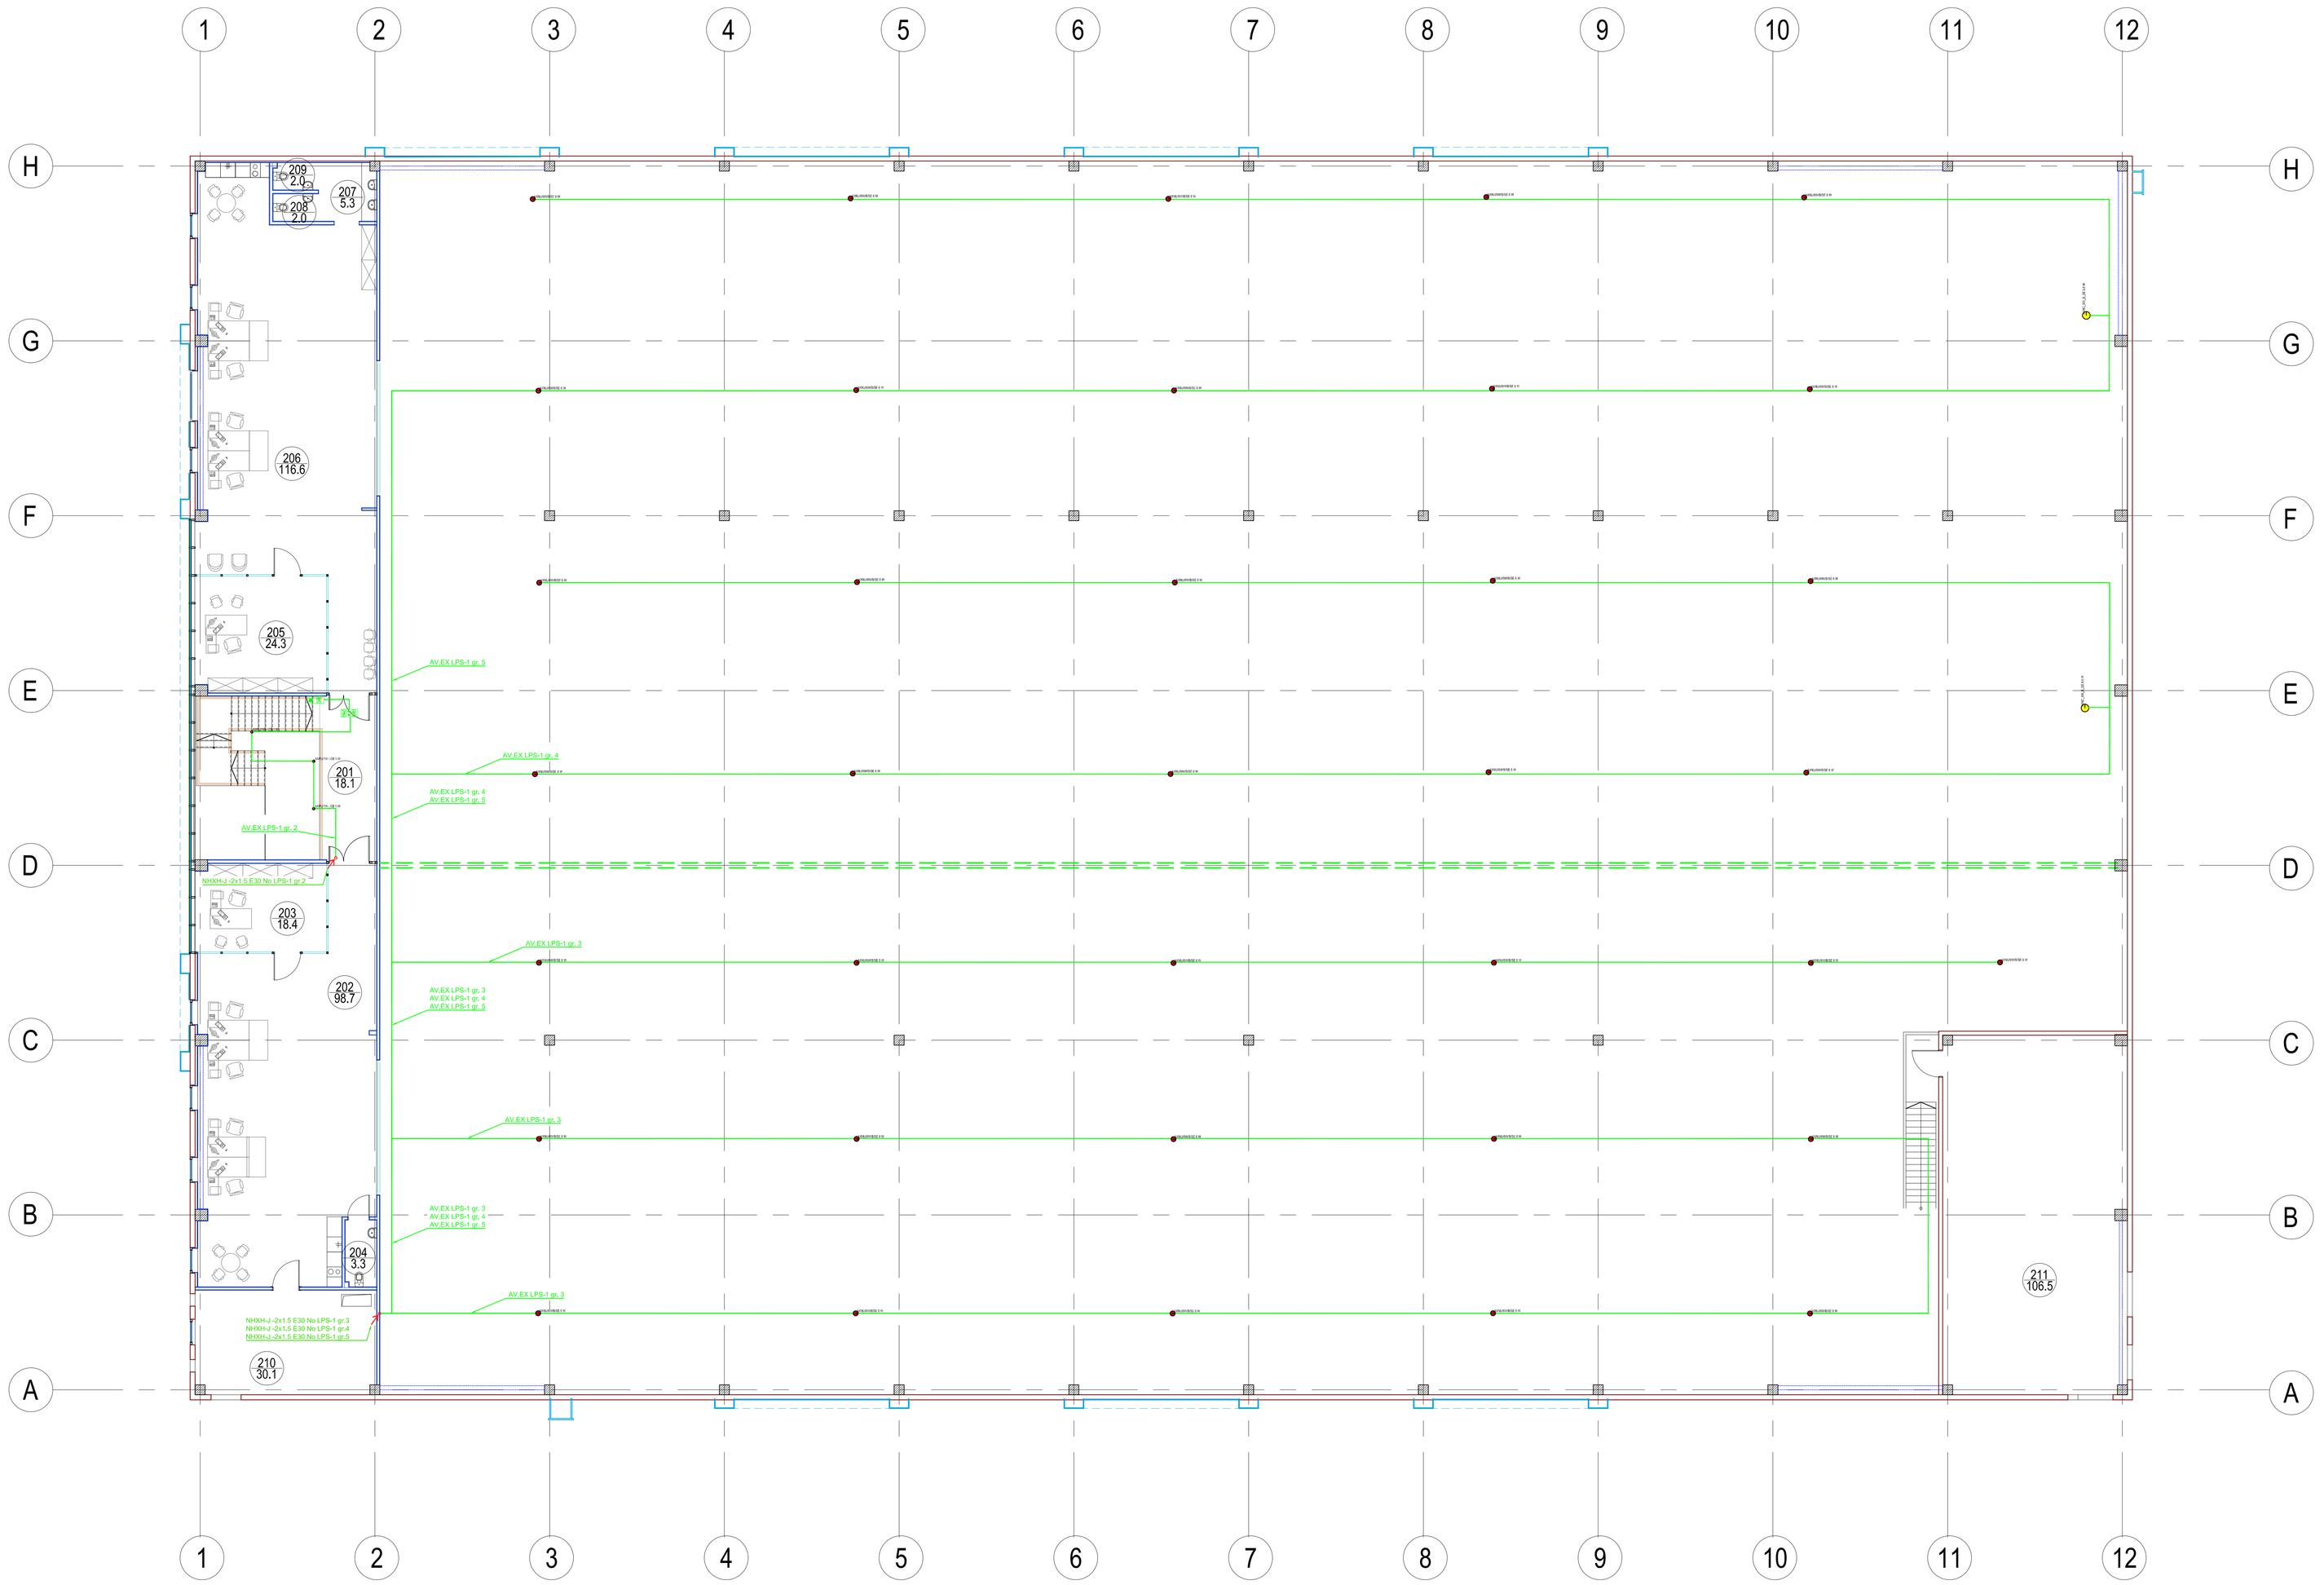

TELPU EKSPLIKĀCIJA

Nr.	Telpas nosaukums	Platība,m²
201	Vestibils	14.1
		kopā 14.1
	N 1	
202	Birojs	98.7
203	Administrācijas telpas	18.4
204	Tualete ar priekštelpu	3.3
		kopā 120.4
	N 2	
205	Administrācijas telpas	24.3
206	Birojs	116.6
207	Priekštelpa	5.3
208	Tualete	2.0
209	Tualete	2.0
		kopā 150.2
210	Ventilācijas agregātu novietne	30.1
211	Ventilācijas agregātu novietne	106.5
		kopā 136.6
		KOPĀ 421.3

Avārijas gaismeklis LED 1W, izstiepts leņķis, D=100mm,H=37mm, 150lm, IP20, v/a, centrālai baterijas sistēmai, AWEX **AXPR/1W/Z/CB/ADE/WH** vai ekvivalents

Avārijas gaismeklis LED 1W, plats leņķis, D=100mm,H=37mm, 150lm, IP20, v/a, centrālai baterijas sistēmai, AWEX **AXPU/1W/Z/CB/ADE/WH** vai ekvivalents

Avārijas gaismeklis LED 6W, plats leņķis, D=202mm, H=58mm, 620lm, IP65, v/a, centrālai baterijas sistēmai, AWEX **AXNU/6W/B/SE** vai ekvivalents

Avārijas gaismeklis LED 6W, izstiepts leņķis, D=202mm, H=58mm, 600lm, IP65, v/a, centrālai baterijas sistēmai, AWEX **AXNC/6W/CB/SE 8.6W** vai ekvivalents

Avārijas gaismeklis LED 1W, plats leņķis, 132x132x54mm, 140lm, IP41, v/a, centrālai baterijas sistēmai, AWEX **LV2U/1W - CB LOVATO II** vai ekvivalents

Evakuācijas gaismeklis LED 2W, 337x189mm iekarams, IP 44, v/a, centrālai baterijas sistēmai, AWEX **INFINITY II ALL** vai ekvivalents

Piezīme:

1. Evakuācijas ceļos nodrošināt vismaz 1LX apgaismojuma līmeni, pie ugunsaizsardzības sistēmām, vismaz 50x.
2. Avārijas apgaismojumu paredzēt pēc standarta LVS 1838.
3. Paredzet telpās ar paaugstinātu bistamību pret panikas apgaismojumu minimums 0,5lx grīdas līmenī.
4. Paredzet visu gaismekļu centrālu auto testēšanu un katra gaismekļa monitoringu.
5. Evakuācijas un avārijas apgaismojumam paredzēt ar centrālo baterijas sistēmu.
6. Evakuācijas un avārijas apgaismojumam izmantot nedegošu kabeli, ko montēt uz tam paredzētām speciālām kabeļu sistēmām vai skavām. Kabeļu savienojumus izpildīt ar ugunsdrošām kārbām. Aizliegts montēt kopā vai virs parastajiem kabeļiem.
7. Uz līniju pievienot ne vairāk kā 20 gab gaismekļiem.
8. Avārijas apgaismojuma gaismekļi ražošanas telpām parādīti EL-7 lapā.
9. Avārijas apgaismojums deg tikai avārijas brīdī.
10. Evakuācijas apgaismojums deg visu laiku. Evakuācijas apgaismojumu uzstādīt iekārtu vai stiprinājumu vīrs durvīm 2.5m augstumā.
11. Apgaismojuma līmeni skatīt aprēķinos pielikumā.

Būvpr.daļas vad.	A. Mūzis		24.04.2018	ADRESE:	Ventspils, Garilbu iela 103
Inženieris	A.Karulis		24.04.2018	OBJEKTS:	Ražošanas ēkas būvniecība
				PASŪTĪTĀJS:	Ventspils Brīvostas pārvalde.
				RASĒJUMS:	2.stāva avārijas/evakuācijas apgaismes elektrotīkli

BALTEX GROUP
Dīķa iela 44, Rīga, LV1004, 66662080, www.baltexgroup.lv

FAILS:	PASŪTĪŠANAS NR.:	STADIJA:
	2016 - 05	BP
MĒROGS:	LAPU SKAITS:	LAPA:
1:100	28/30	EL-7

A0