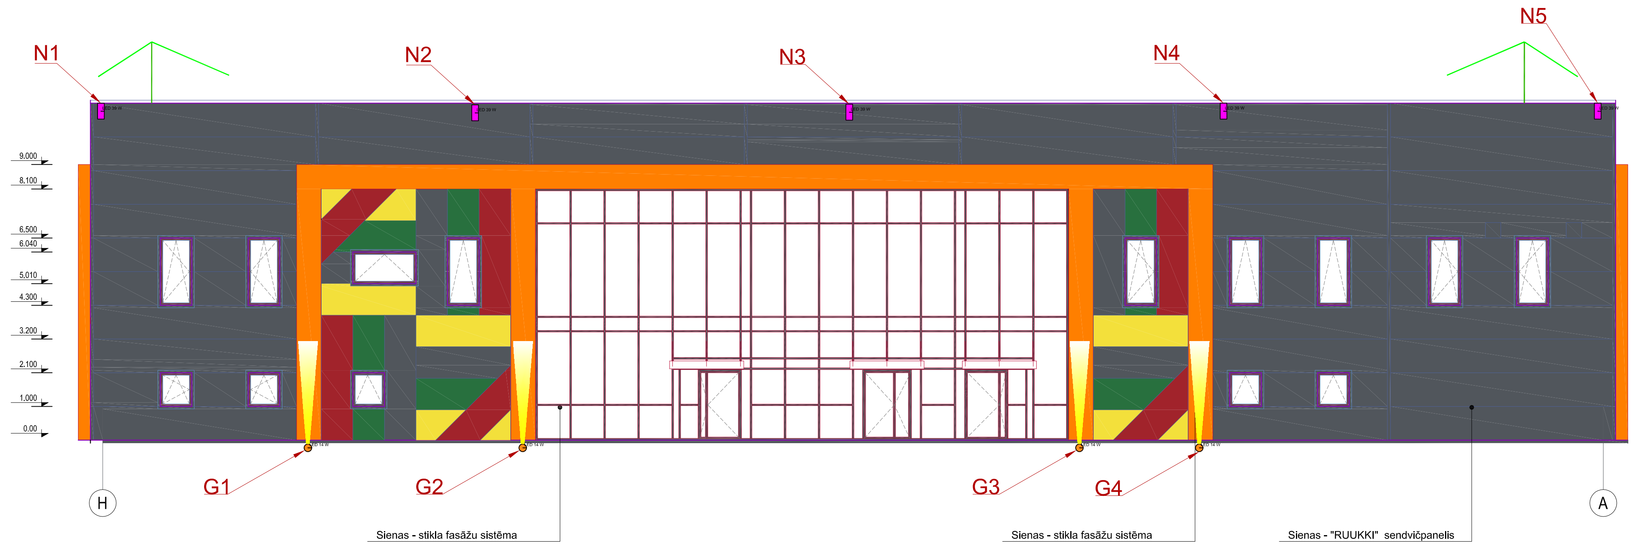

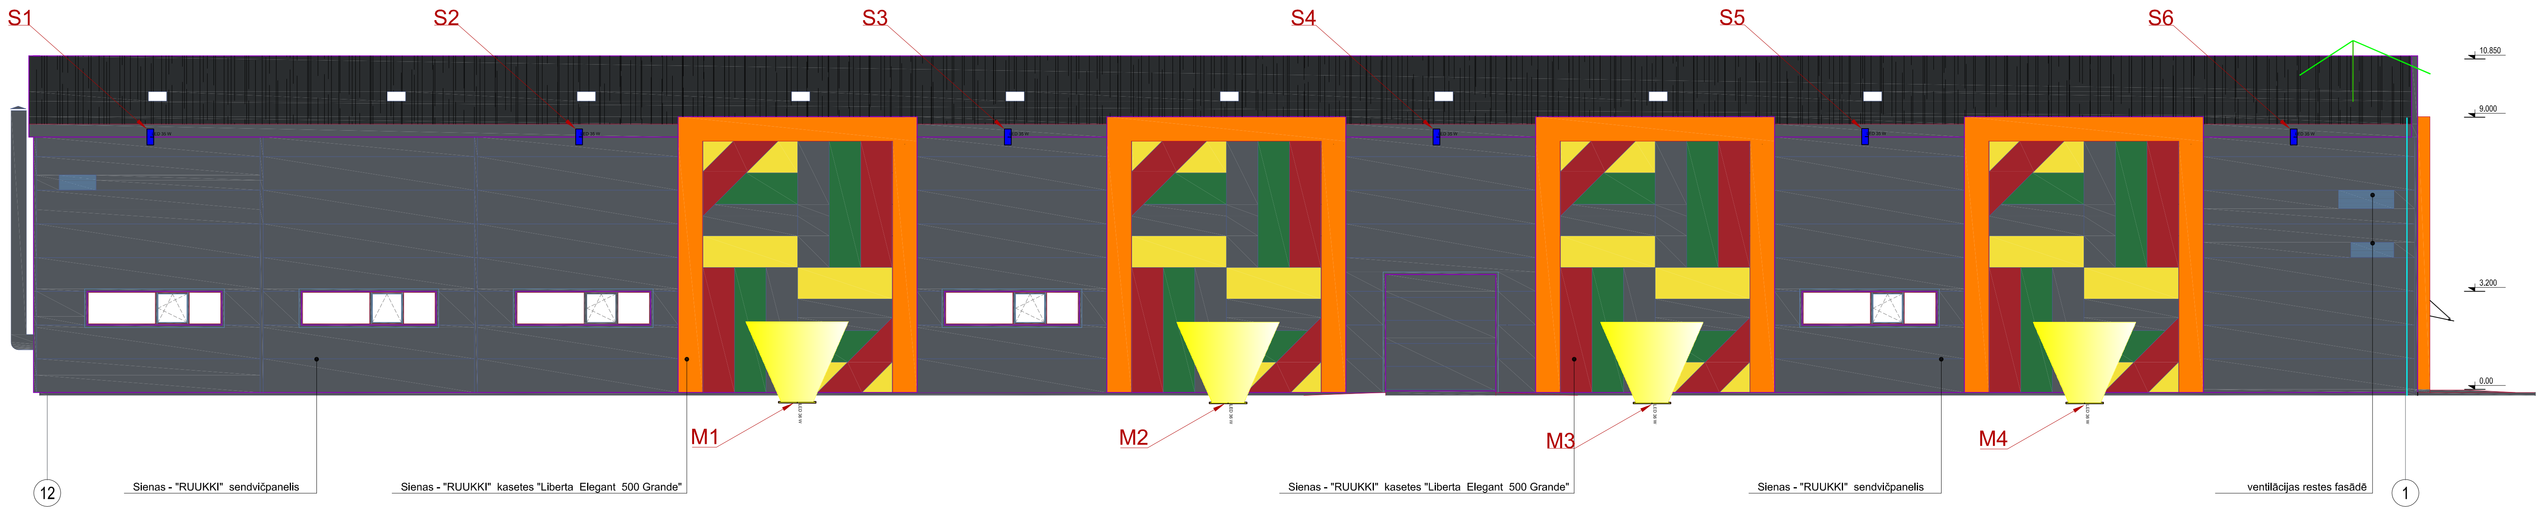

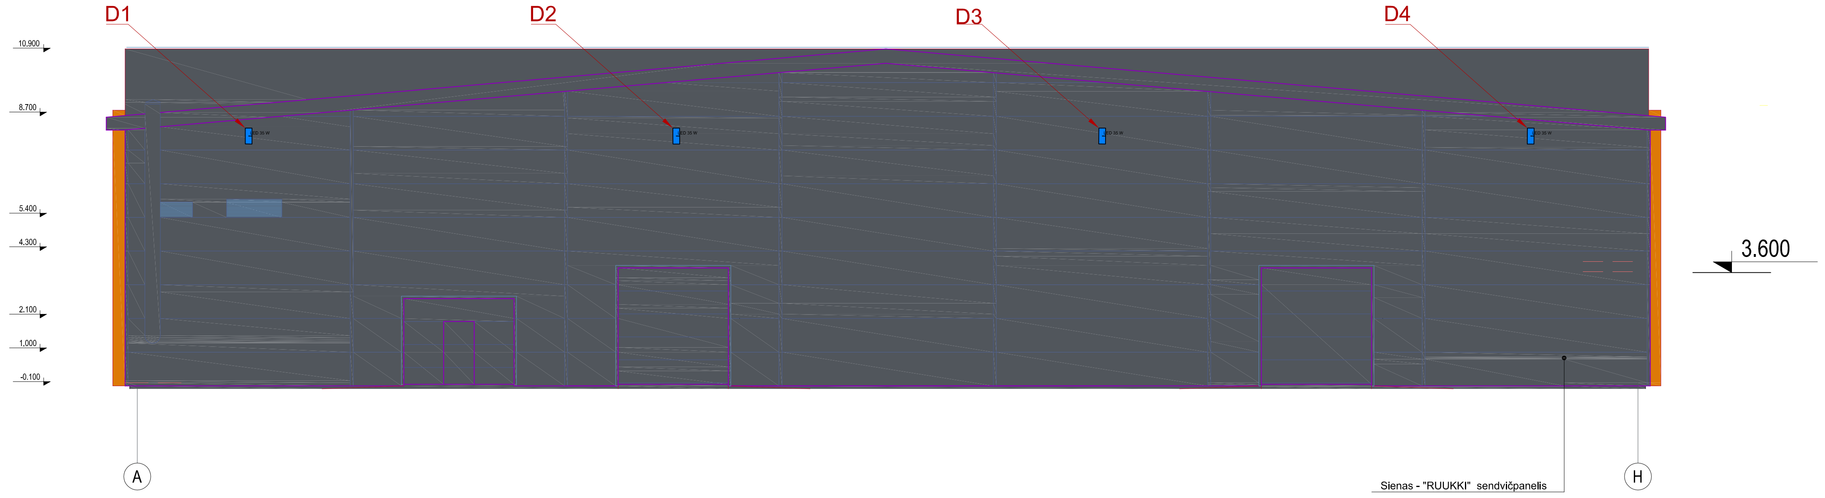

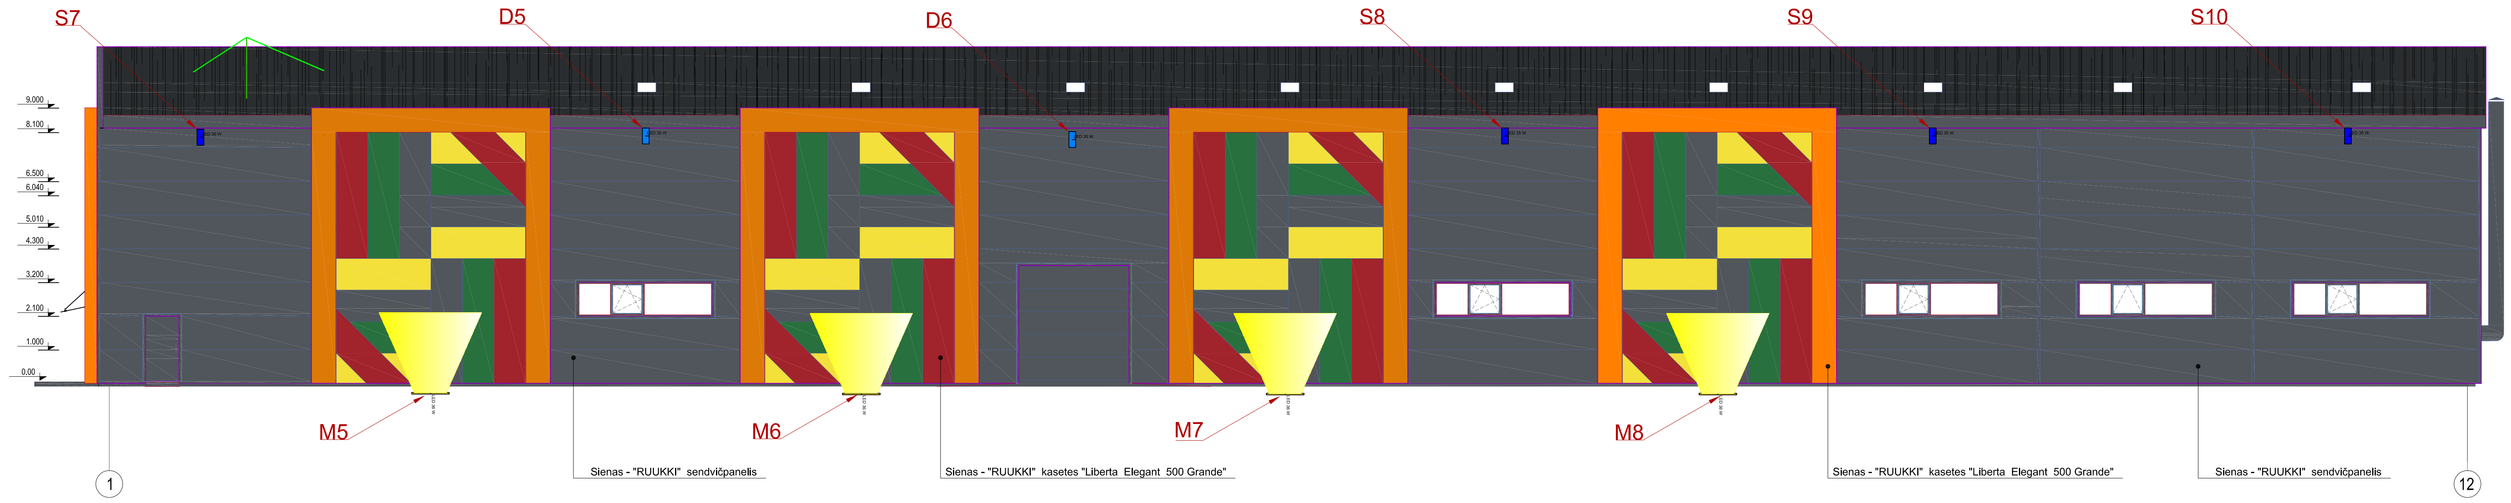

G	28 W	Āra Gaismeklis iebūvēts pamatnē LED 14W, D=305mm,H=230mm, 1614lm, IP 67, IK 10+, 3000K, 134.5 lm/W, WE-EF **ETC330-GB LED**, 185-2583 vai ekvivalents	
M	18 W	Āra Gaismeklis iebūvēts pamatnē LED 36W, 1227x48x50mm, 4500lm, IP 67, IK 08, 3000K, 18.8 lm/W, WE-EF **ETV140**, 186-0278 vai ekvivalents	
S	35 W	Gaismeklis LED 35W, 520x220x109mm, 4350lm, IP 66, IK 08, 3000K, 124 lm/W, VIZULO **Mini Martin**, MRS 035 730 L04 A016 SN DG1_O40_Bin-N3_TH 35 W vai ekvivalents	
N	39 W	Gaismeklis LED 39W, 520x220x109mm, 5060lm, IP 66, IK 08, 3000K, 130 lm/W, VIZULO **Mini Martin**, MRS 039 740 L37 A024 SF DG1_O60_Bin-N4_TH 39 W vai ekvivalents	
D	35 W	Gaismeklis LED 35W, 520x220x109mm, 5060lm, IP 66, IK 08, 3000K, 130 lm/W, VIZULO **Mini Martin**, MRS 035 730 L37 A016 SF DG1_O40_Bin-N3_TH 35 W vai ekvivalents	

Piezīme:
1. Apgaismojuma komutācija ar laika un krēslas sensoru sadalně MS-1.
2. Kreslas slēdzi uzstādīt pie ēkas fasādes Dienvidu daļā.
3. Fasādes gaismekļu elektro instalāciju ierīkot pa ēkas iekšpusi uz kabeļu renem un sienām.
4. Savienojumus izpildīt ar montāžas kārbām kuras stiprinās uz kabeļu renām vai pie sienām.
5. Paredzēt divus režīmus: teritorijas izgaismošana un fasādes dekorativā apgaismošana.
6. Apgaismojuma līmeni un vizualizācijas skatīt aprēķinos pielikumā.

Būvpr.daļas vad.	A. Mūzis		24.04.2018	ADRESE:	Ventspils, Garību iela 103
Inženieris	A.Karulis		24.04.2018	OBJEKTS:	Ražošanas ēkas būvniecība
				PASŪTĪTĀJS:	Ventspils Brīvostas pārvalde.
				RASEJUMS:	Fasādes apgaismojums

BALTEX GROUP
Dīķa iela 44, Rīga, LV1004, 66662080, www.baltexgroup.lv

FAILS:	PASŪTĪJUMA NR.:	STADIJA:
	2016 - 05	BP
MĒROGS: 1:100	LAPU SKAITS: 30/30	LAPA: EL-9

A0