


Telekomunikāciju sadalne EV-1

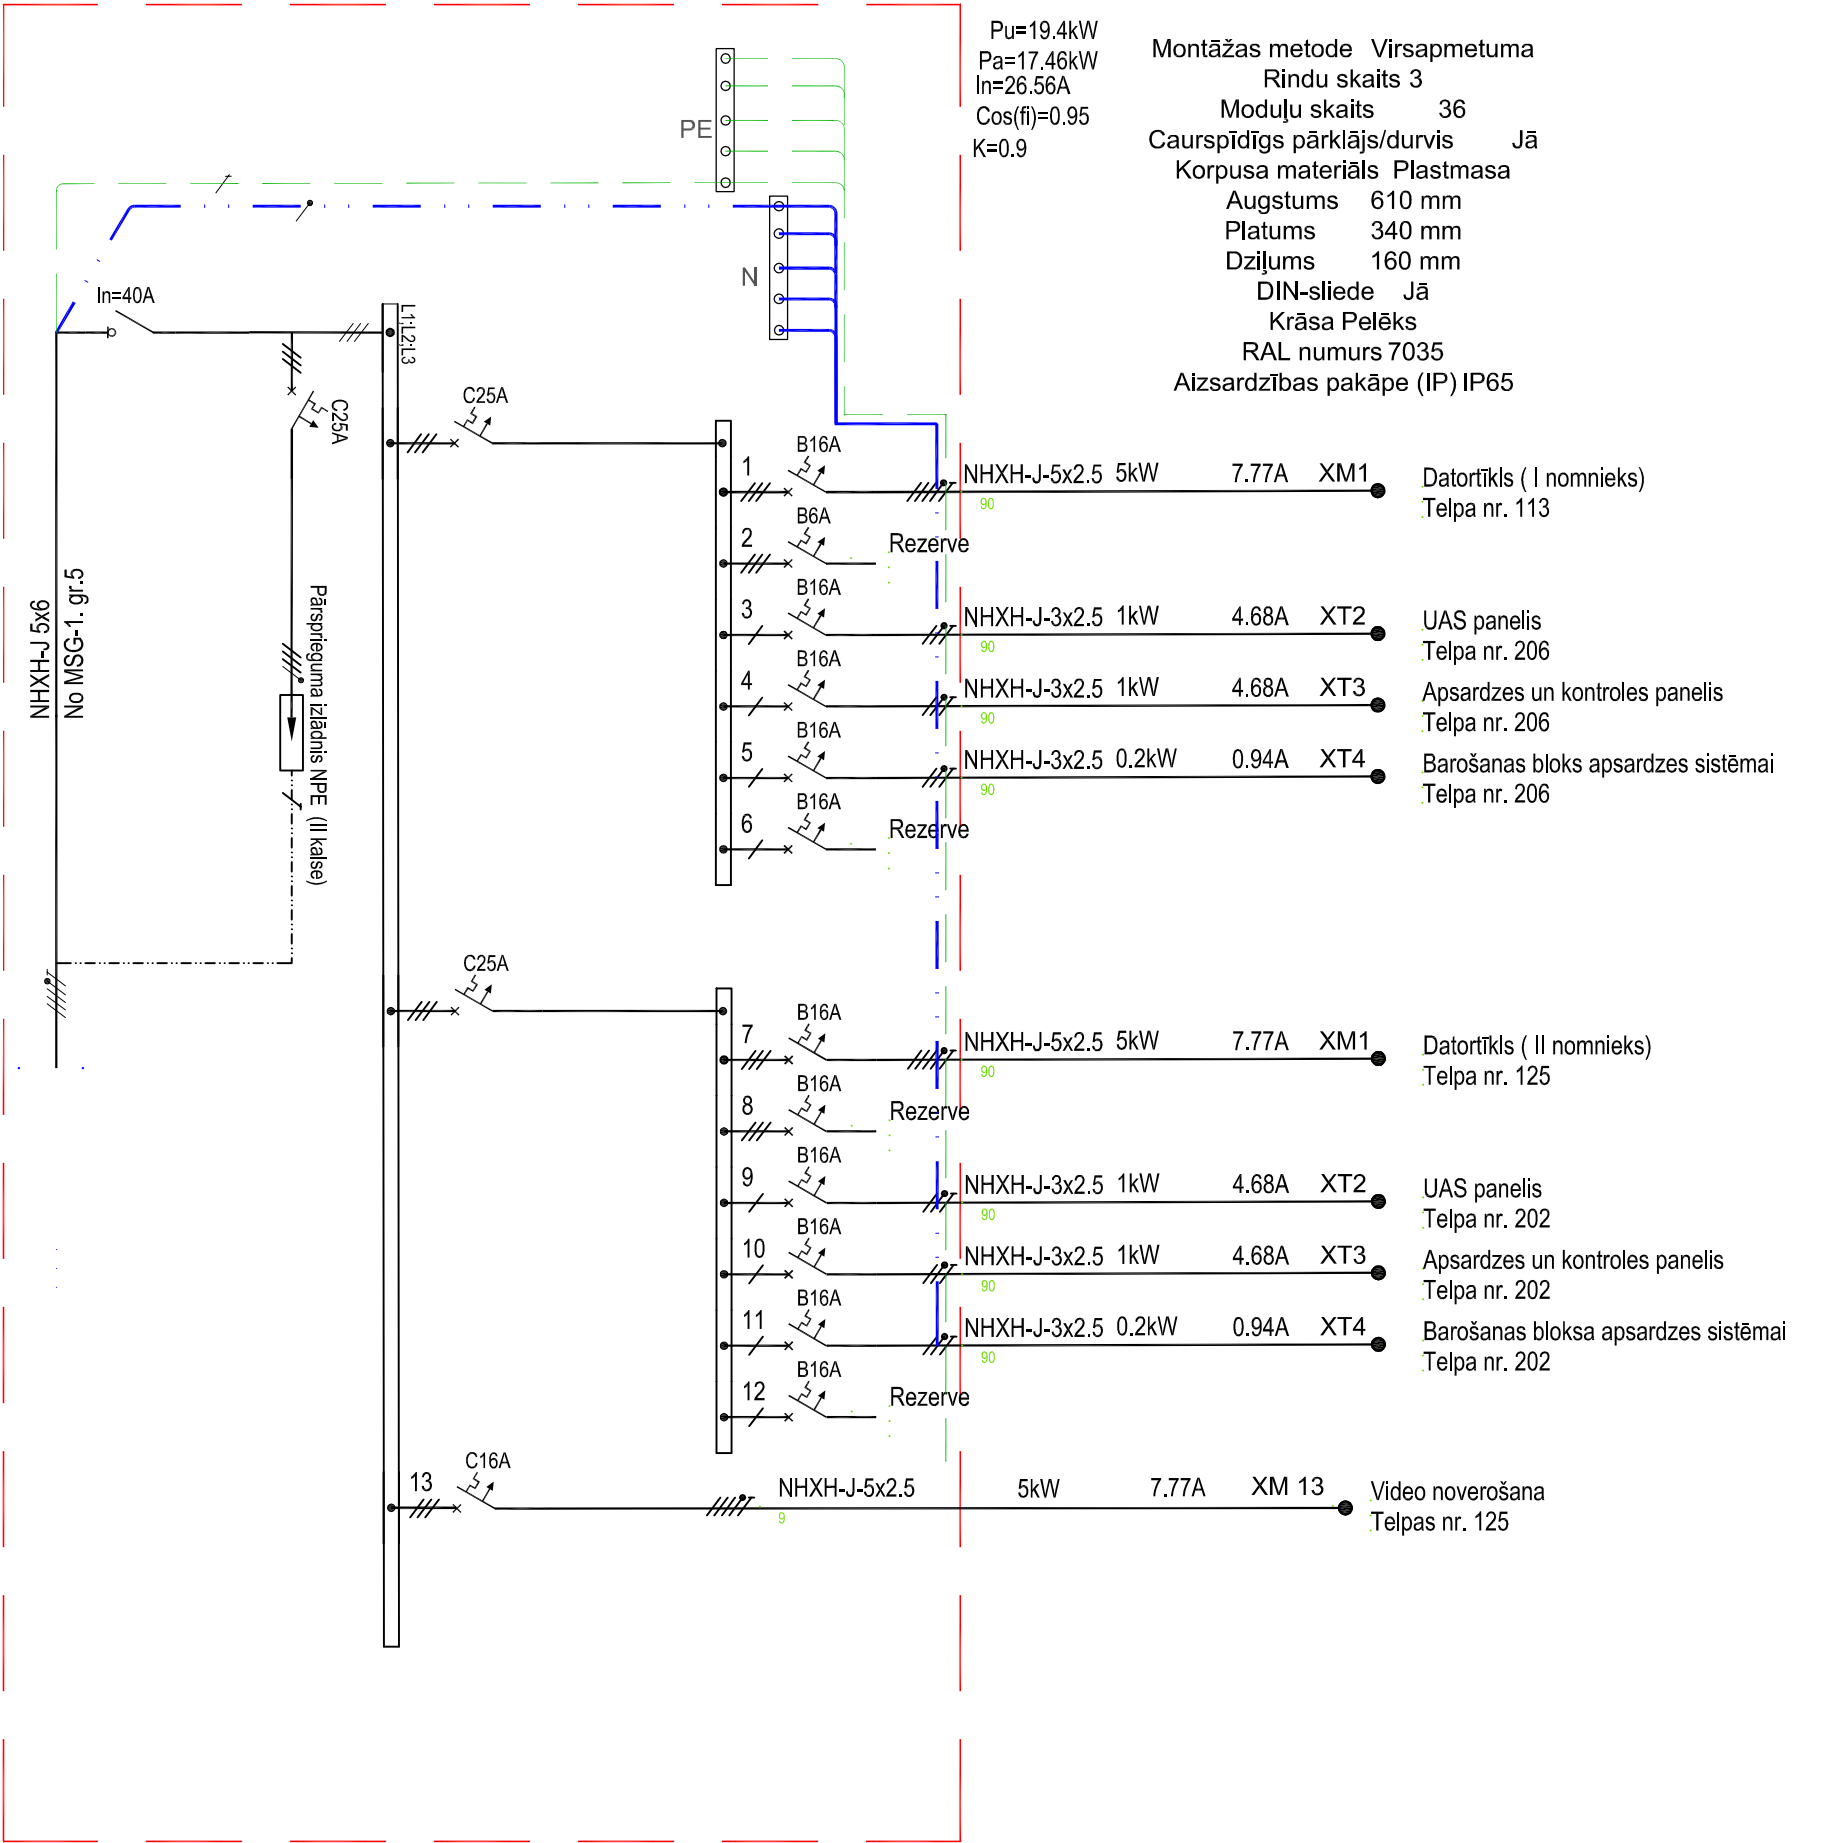

- Piezīmes:
- Sadalne individuāli komplektējama atbilstošo LVS EN 61439-1:2012.
  - Kabeļu ievadi un izvadi no augšas.
  - Noplūdes automātslēdžu paredzēt kombinētus ar 30mA AC klasi.
  - Sadalni aprīkot ar slēdzeni.

Būvpr.daļas vad.	A. Mūzis		24.04.2018	ADRESE:	Ventspils, Ganību iela 103		
Inženieris	A.Karulis		24.04.2018	OBJEKTS:	Ražošanas ēkas būvniecība		
				PASŪTĪTĀJS:	Ventspils Brīvostas pārvalde.		
<div><div></div><div>DTiņa iela 44, Rīga, LV1004, 66662080, www.baltexgroup.lv</div></div>				RASĒJUMS:	Sadalnes EV-1 shēma		
				FAILS:	PASŪTĪJUMA NR.:	STADIJA:	
					2016 - 05	BP	
				MĒROGS:	LAPU SKAITS:	LAPA:	
				b/m	10/30	EL-2.8	