


Apgaismes sadalne AS-1-1

Pu=0.782kW
Pa=0.626kW
In=1A
Cos(fi)=0.93
K=0.9

Montāžas metode Zemapmetuma
Rindu skaits 2
Moduļu skaits 24
Caurspīdīgs pārklājs/durvis Nē
Korpusa materiāls Plastmasa
Augstums 436 mm
Platums 361 mm
Dziļums 99 mm
Iebūvēšanas dziļums 92 mm
DIN-sliede Jā
Krāsa Balts
RAL numurs 9010
Aizsardzības pakāpe (IP) IP40
Plastmasas sadales skapis ar metāla durvīm.

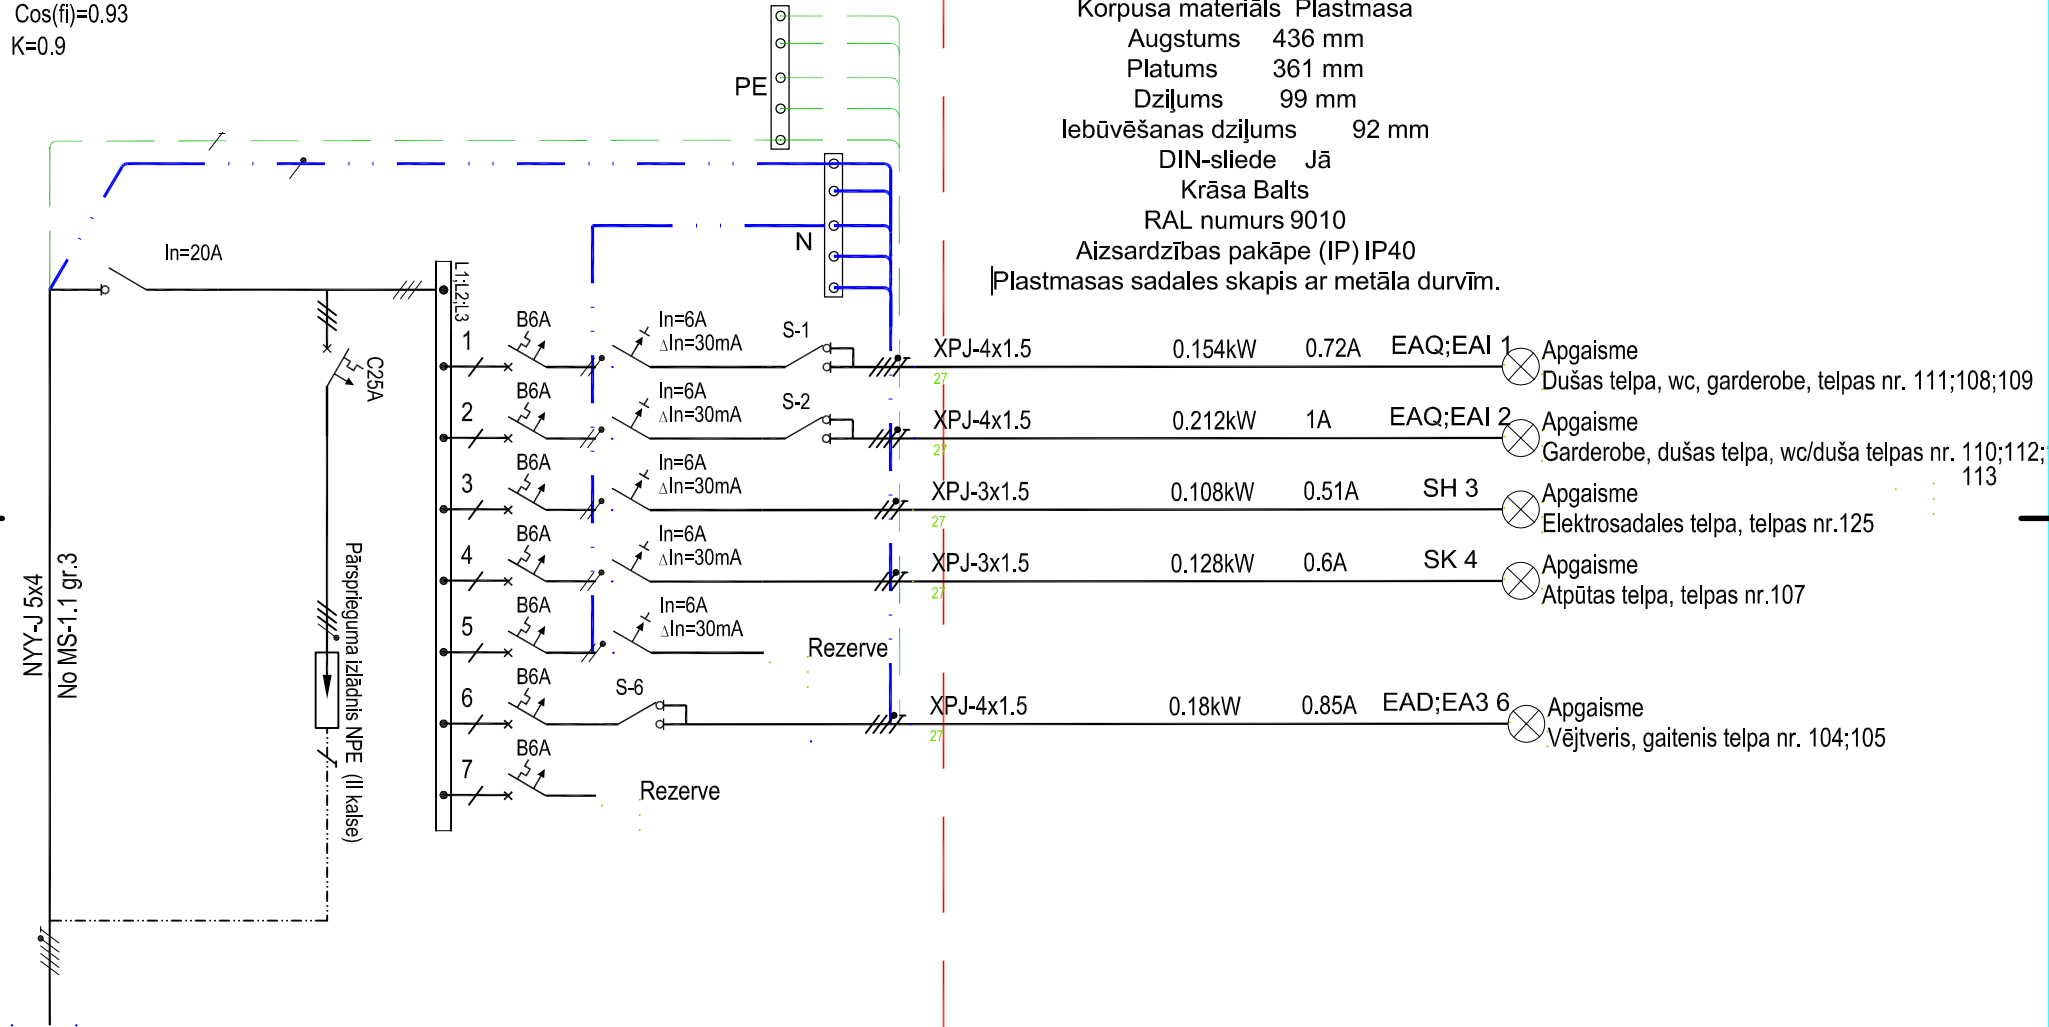

- Piezīmes:
- Sadalne individuāli komplektējama atbilstošo LVS EN 61439-1:2012.
 - Kabeļa ievadi un izvadi no augšas.
 - Noplūdes automātslēdžu paredzēt kombinētus ar 30mA AC klasi.
 - Sadalni aprīkot ar slēdzeni.
 - Klātbūtnes sensoriem paredzēt manuālā režīma pārslēgu S.

Būvpr.daļas vad.	A. Mūzis		24.04.2018	ADRESE:	Ventspils, Ganību iela 103		
Inženieris	A. Karulis		24.04.2018	OBJEKTS:	Ražošanas ēkas būvniecība		
				PASŪTĪTĀJS:	Ventspils Brīvostas pārvalde.		
				RASĒJUMS:	Sadalnes AS-1-1 shēma		
 Dīķa iela 44, Rīga, LV1004, 66662080, www.baltexgroup.lv				FAILS:	PASŪTĪJUMA NR.:	STADIJA:	
					2016 - 05	BP	
				MĒROGS:	LAPU SKAITS:	LAPA:	
				b/m	20/30	EL-4.1	