


Koplietošanas spēka un apgaismes sadalne KAS-1

$P_u=2.823\text{kW}$
 $P_a=1.976\text{kW}$
 $I_n=3\text{A}$
 $\cos(\phi)=0.93$
 $K=0.7$

Montāžas metode Zemapmetuma
Rindu skaits 2
Moduļu skaits 24
Caurspīdīgs pārklājs/durvis Nē
Korpusa materiāls Plastmasa
Augstums 436 mm
Platums 361 mm
Dziļums 99 mm
Iebūvēšanas dziļums 92 mm
DIN-slīde Jā
Krāsa Balts
RAL numurs 9010
Aizsardzības pakāpe (IP) IP40
Plastmasas sadales skapis ar metāla durvīm.

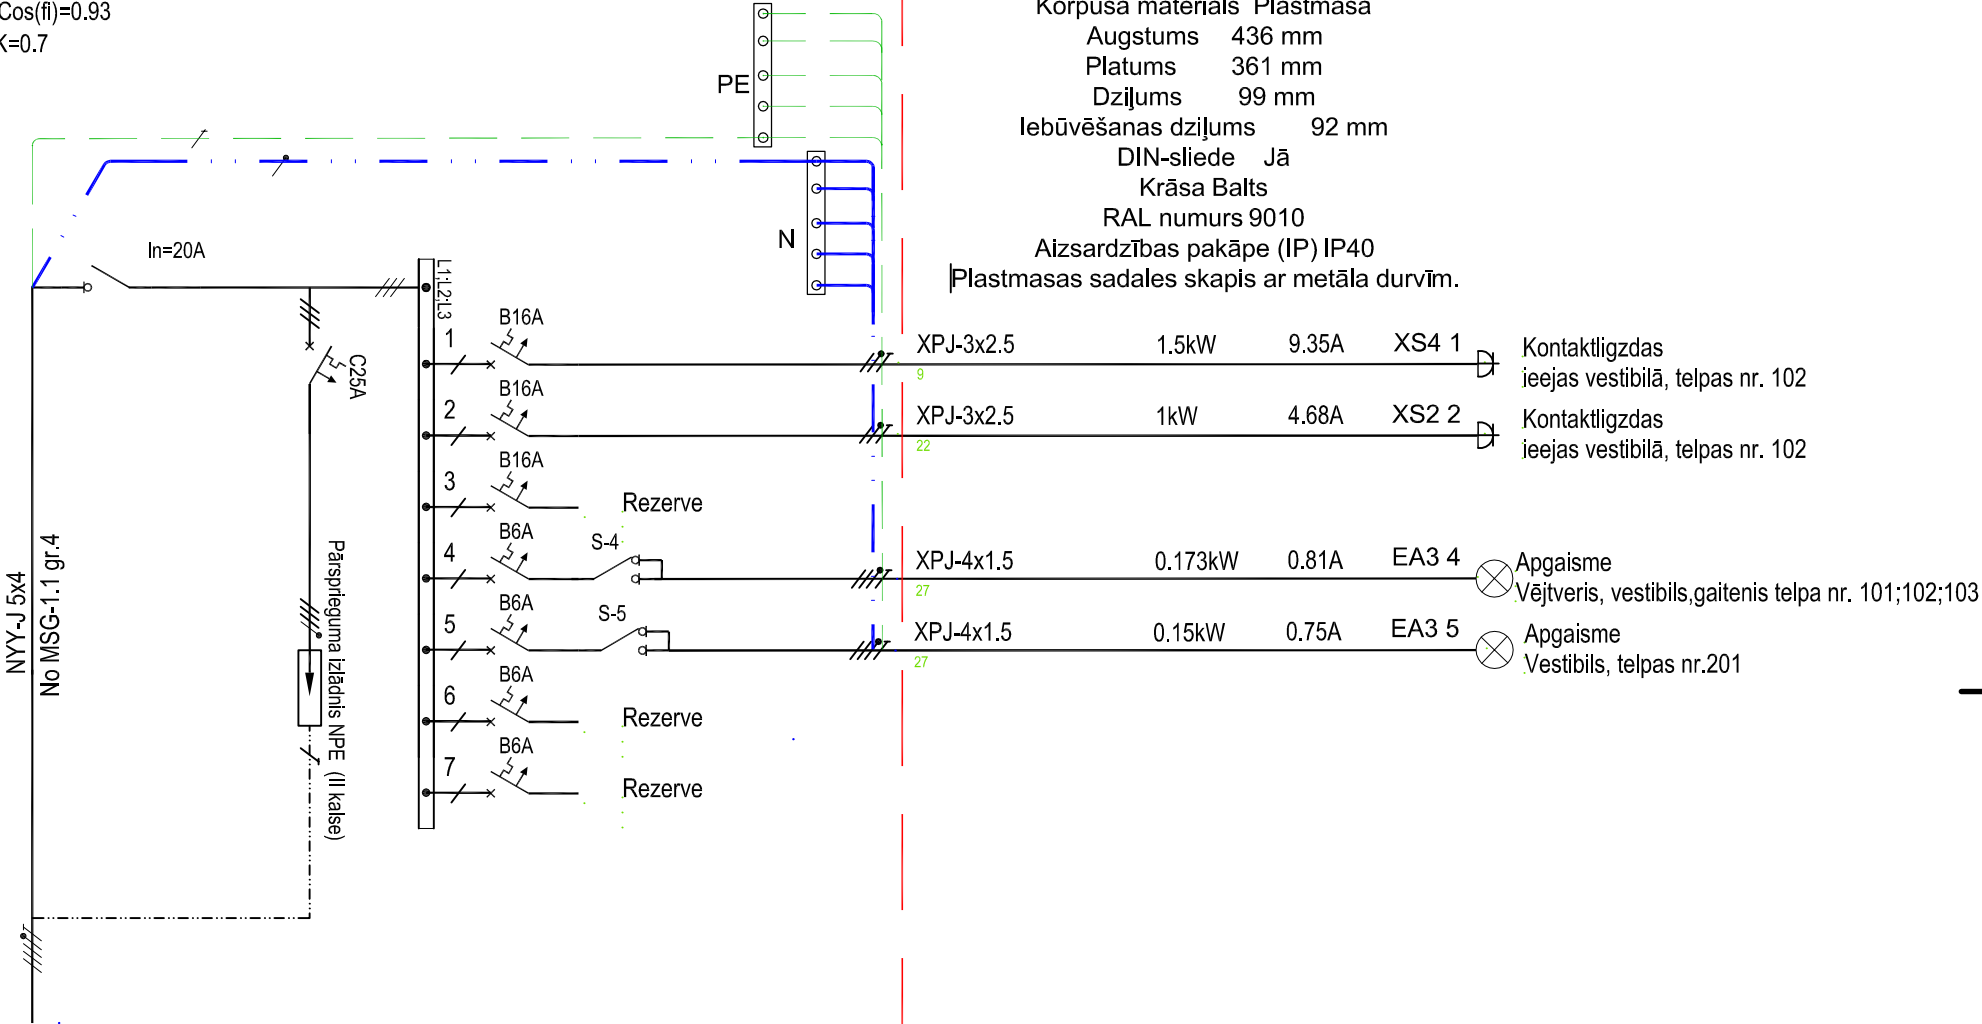

- Piezīmes:
- Sadalne individuāli komplektējama atbilstošo LVS EN 61439-1:2012.
 - Kabeļa ievadi un izvadi no augšas.
 - Noplūdes automātslēdžu paredzēt kombinētus ar 30mA AC klasi.
 - Sadalni aprīkot ar slēdzeni.

Būvpr.daļas vad.	A. Mūzis	24.04.2018	ADRESE:	Ventspils, Ganību iela 103		
Inženieris	A. Karulis	24.04.2018	OBJEKTS:	Ražošanas ēkas būvniecība		
			PASŪTĪTĀJS:	Ventspils Brīvostas pārvalde.		
			RASĒJUMS:	Sadalnes KAS-1 shēma		
			FAILS:	PASŪTĪJUMA NR.:	STADIJA:	
				2016 - 05	BP	
			MĒROGS:	LAPU SKAITS:	LAPA:	
			b/m	9/30	EL-2.7	



Dīķa iela 44, Rīga, LV1004, 66662080, www.baltexgroup.lv