Ventspils
CSDD
154
154A
Ganību iela
VENTSPILS
Projektētais žogs
Plānotā KTA atrašanās vieta ārpus
ražošanas ēkas teritorijas, aiz žoga

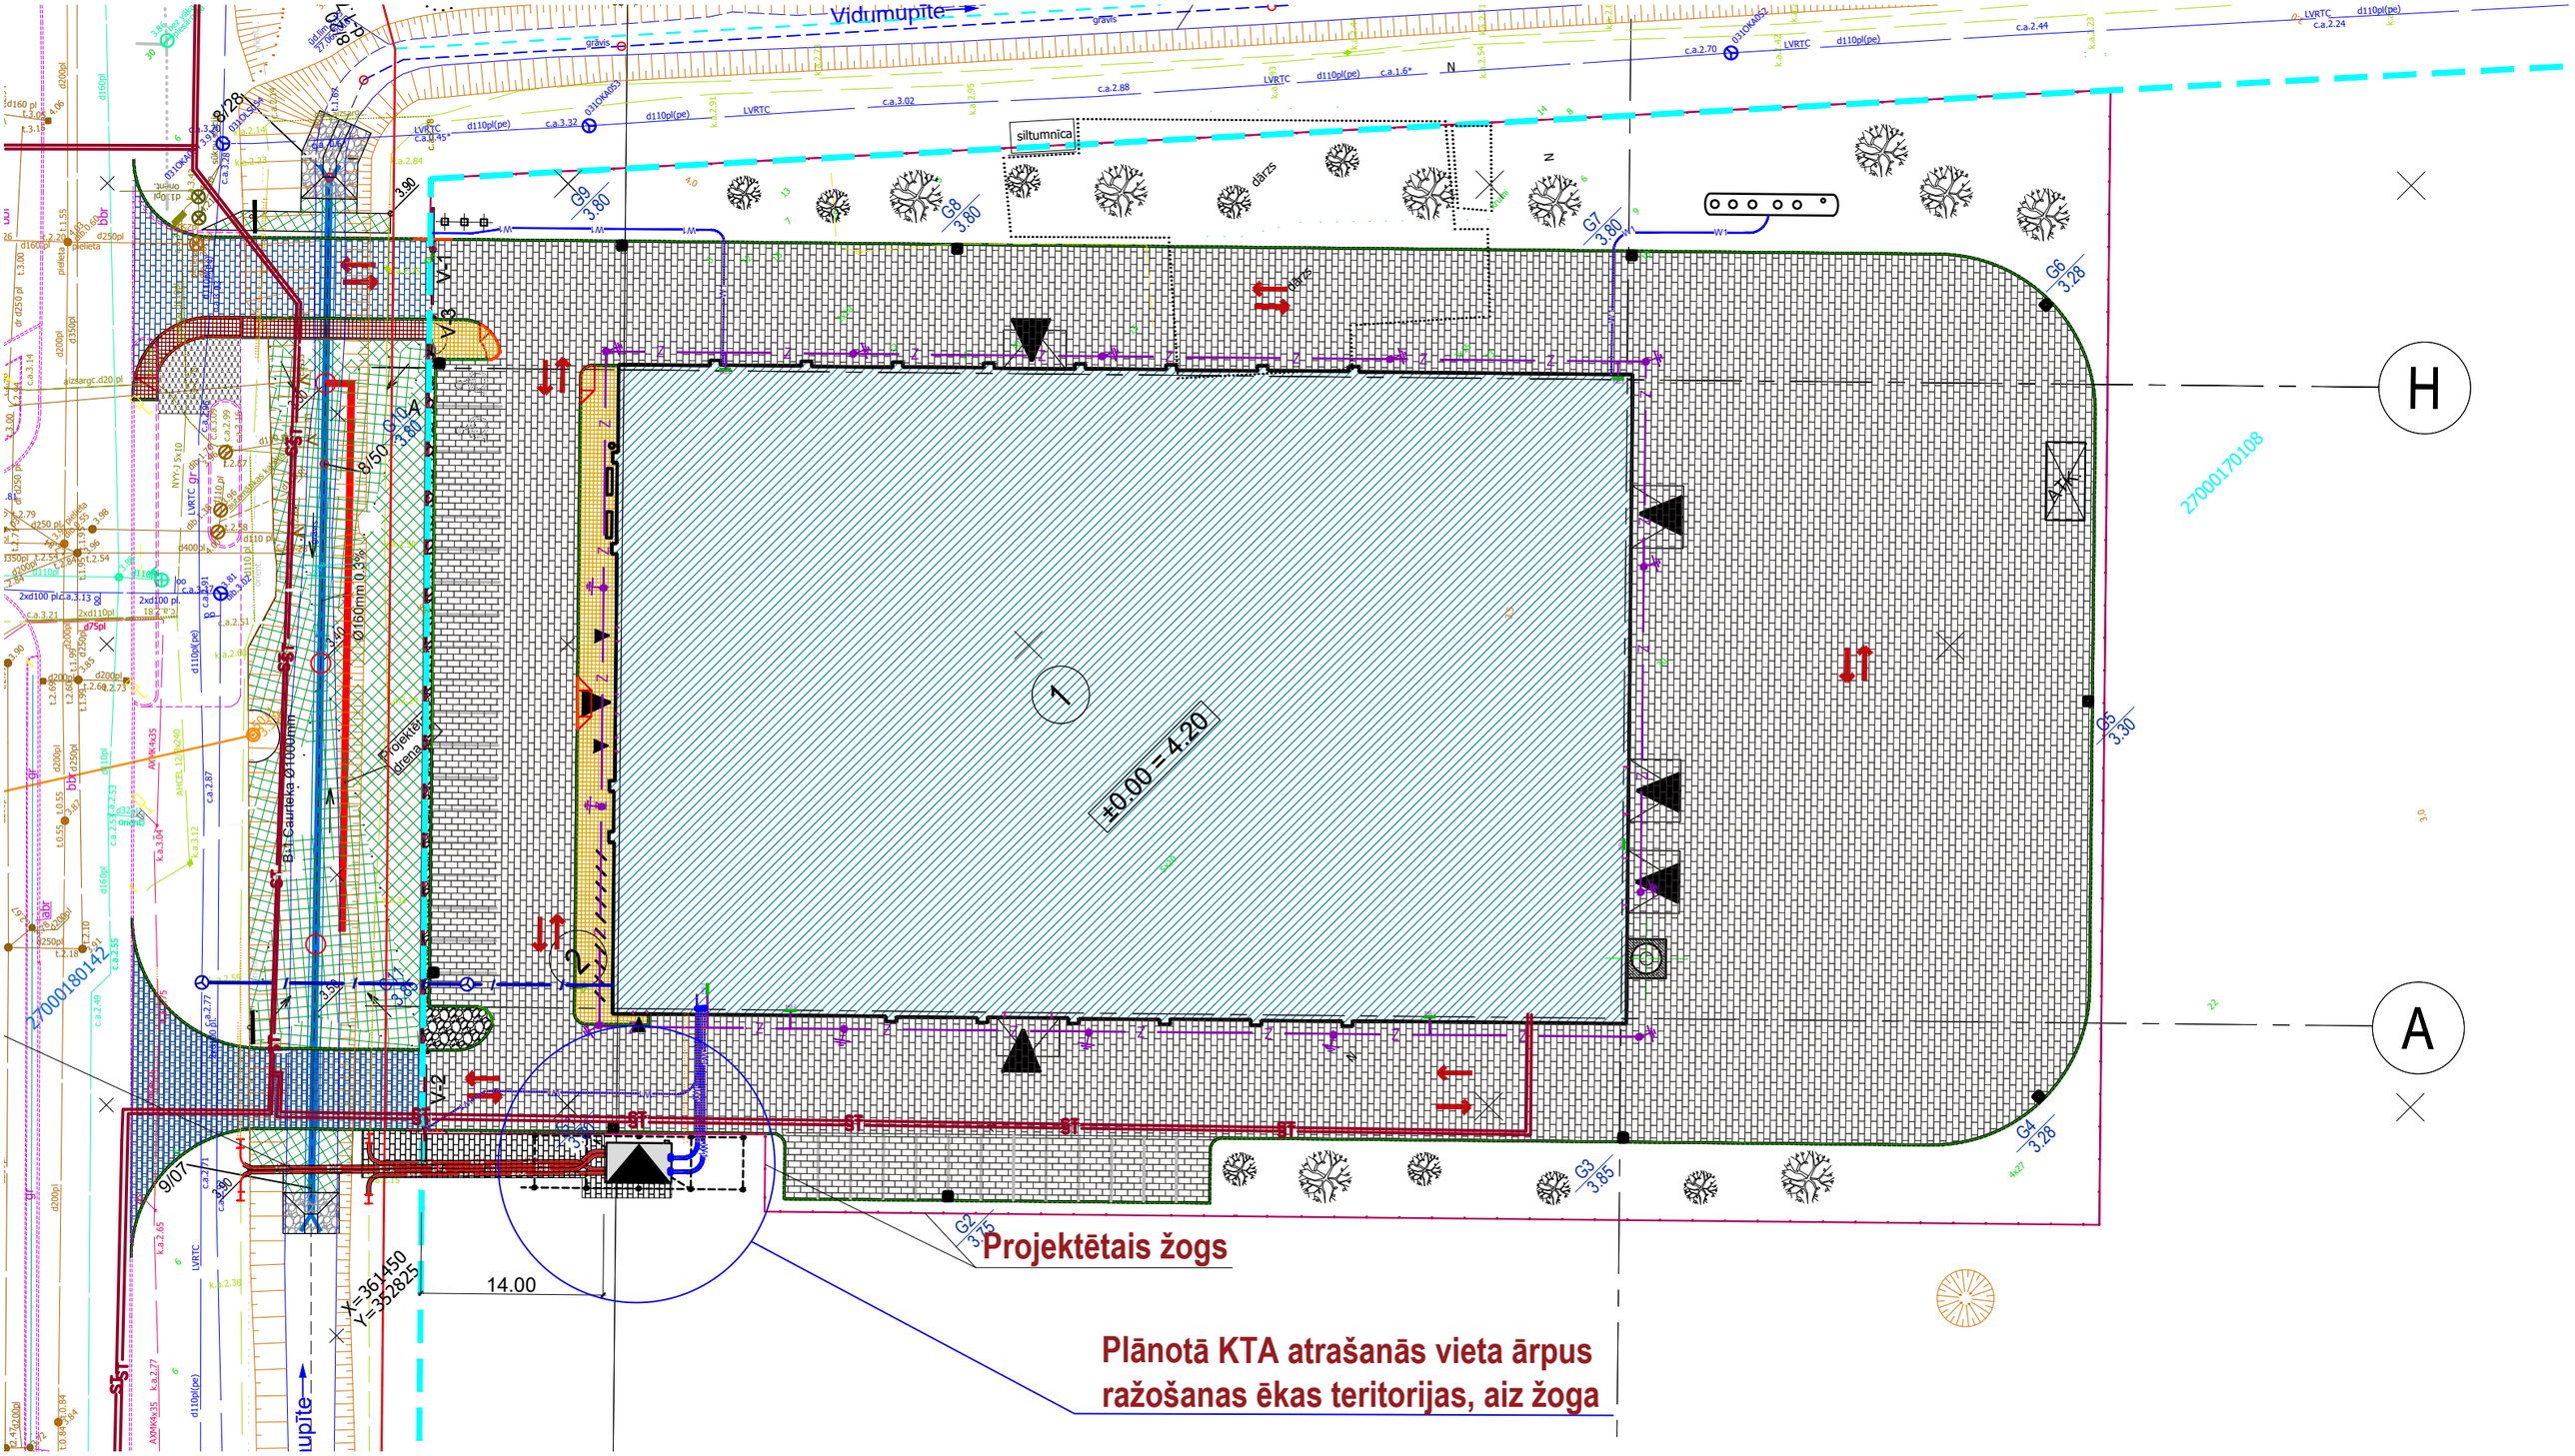
Vidumupīte
siltumnīca
dārzs
±0.00 = 4.20
Projektētais žogs
Plānotā KTA atrašanās vieta ārpus ražošanas ēkas teritorijas, aiz žoga
14.00
Y=361450
Y=352825
27000170108
27000180142
Projektēt drenāžu
B3 Caurteka Ø1000mm
Ø160mm 0.3%
H
A