




DEFORMĀCIJAS ŠUVE

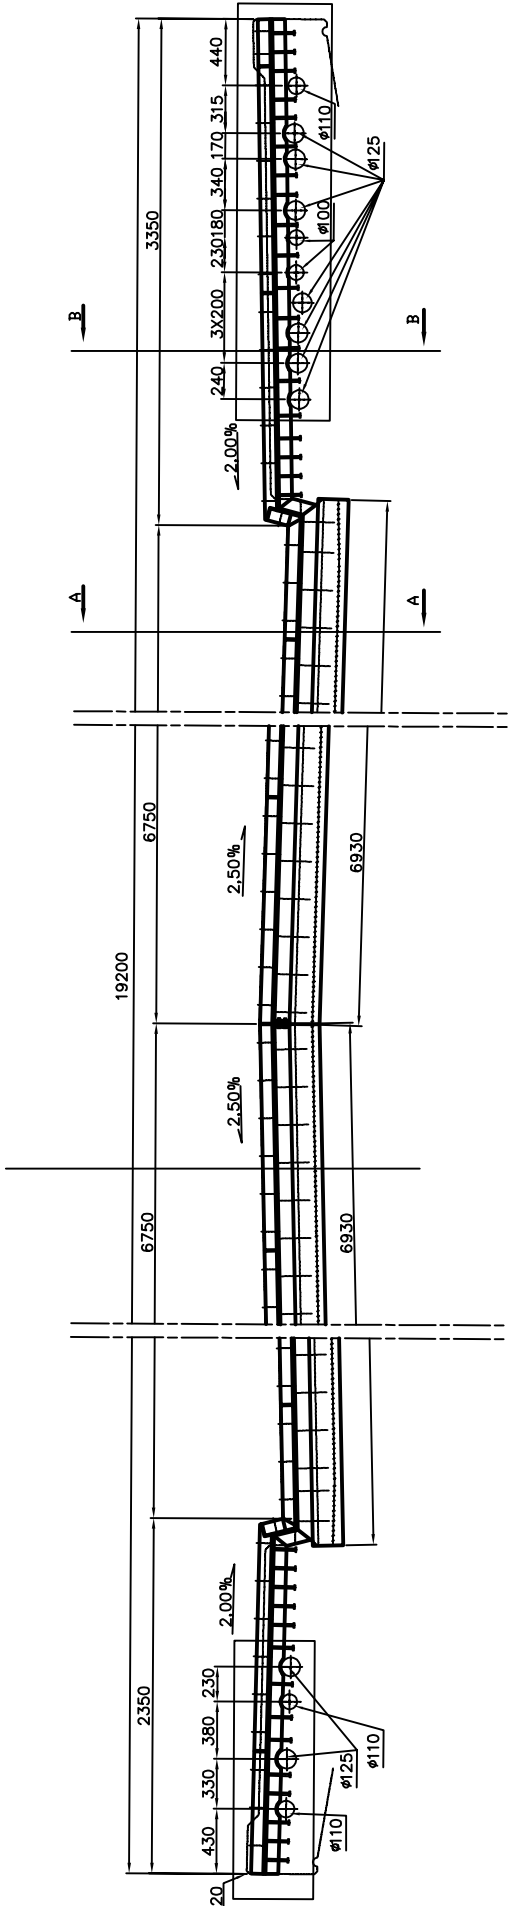

GRIEZUMS B-B

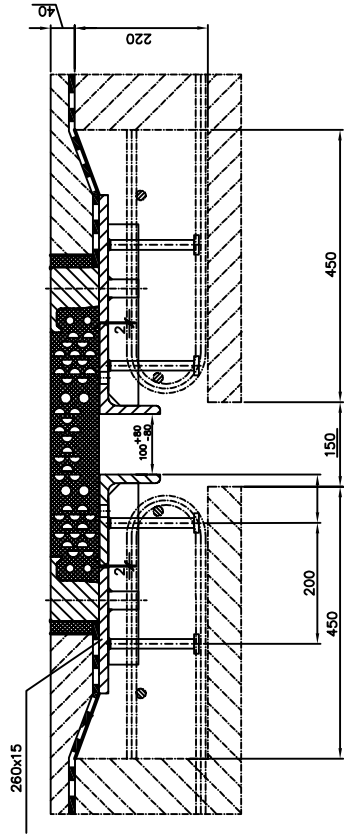

Griezums A-A

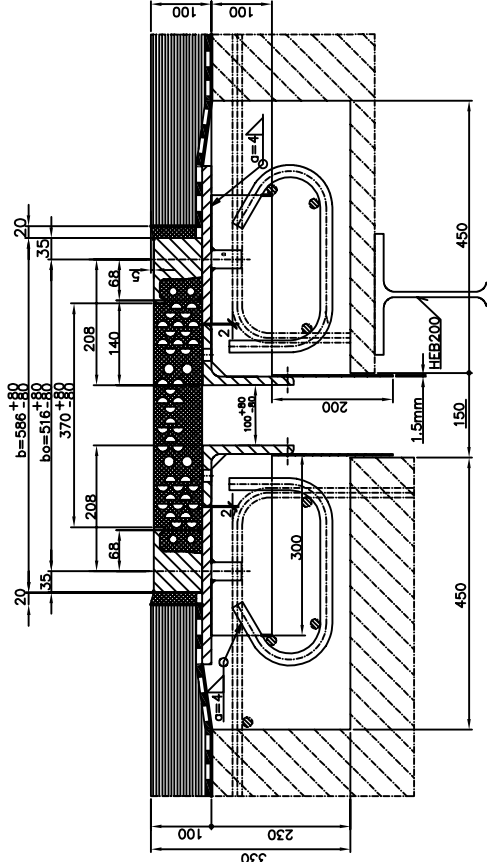

PIEZĪMES

Visi izmēri doti mm, ja nav norādīta cita dimensija  
Minimālais betona aizsargslānis 40mm  
2. un 9. šuves konstrukcijas analogas  
Šuvju konstrukcija precizējama dabā  
Šuvju risinājums jāaskāņo ar būvprojekta autoru

<b>Pasūtītājs:</b> Ventspils pilsētas p/ī "Komunālā pārvalde" Užavas iela 8, Ventspils, Ventspils novads, LV-3601				<b>Objekts:</b> Deformācijas šuvju nomaina Ventas tiltam, Ventspilī		<b>Projektētājs</b> SIA "Juris Rozīte"	
				<b>Adrese:</b> Ventas tilts, Ventspils			
				<b>Lapas nosaukums:</b> <b>Deformācijas šuve</b>			
<b>BK vadītājs:</b> J. Rozīte				Līguma nr.: 2016/ 367P			
<b>Izstrādāja:</b> R. Birniks				Arhīva nr.: 2016/ 367P-1/2016			
				M 1:100			
				<b>Stadija</b> TP		<b>Lapas</b> 1/3	<b>Ras. Nr.</b> BK-2