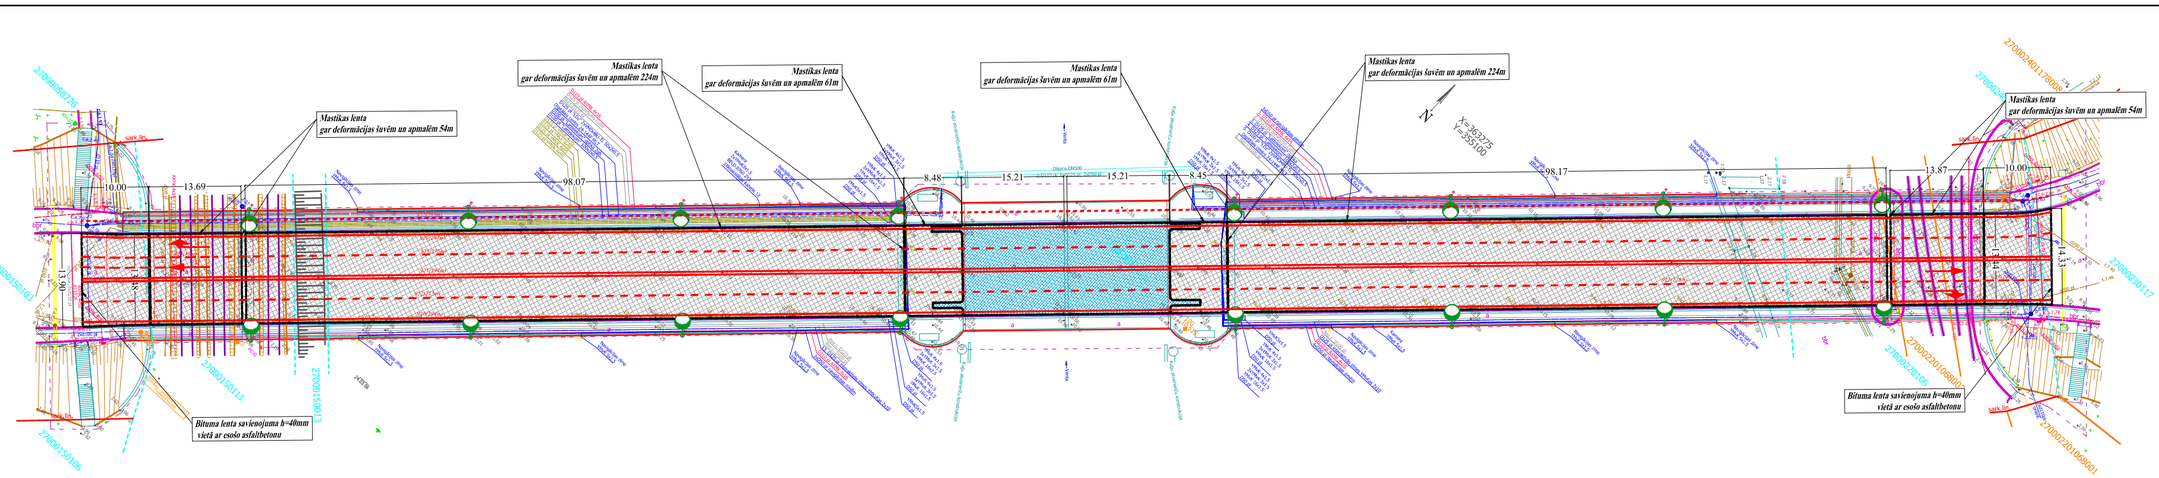

PROJEKTA VISPĀRĪGIE RĀDĪTĀJI	
Būves lietošanas veids	21410101
Būves grupa	III
Obekta veids	Autotrasporta tilts pār Ventu
Būvdarbu veids	Atjaunošana
Būves adrese	Ventspils pilsēta
Noteicošā funkcija	Savienojošā
Kategoriju grupa	B
Savienojuma pakāpe	I
Brauktuves virskārtas segums	Asfaltbetons
Normālprofils	13,5
Braukšanas joslu skaits	4
Braukšanas joslas platums	3,00m
Ietves/veloceliņi	Esoši
Ūdens atvade	Slēgta
Projektētais ātrums	Atbilstoši projektam
Aprēķina automobilis	Atbilstoši projektam
AADT	<3500trl/24h
GVDLsmagie	<640trl/24h

CEĻU DAĻAS PIEZĪMES:
1. Ievērot inženierkomunikāciju aizsardzības prasības.
2. Lapu skaitīt kopā ar pārējām projekta daļām.
3. Materiāli atbilstoši ceļu specifikācijām 2015.
4. Visi izmēri doti metros.
5. Esošos lietus ūdens uztvērējus saglabāt esošajā augstumā
6. Brauktuves augstuma atzīmes saglabāt esošās
7. Brauktuves segumu atjaunošanai pielietot polimērmodificētu asfaltbetonu (saistviela ar elastomēriem)
8. Brauktuves horizontālos apzīmējumus atjaunot 10 cm platumā

PROJEKTA CEĻU DAĻAS APZĪMĒJUMI
- Ass
- Seguma mala
15.00 - Projekta izmēri
- Esošā deformācijas šuve
- Esošais lietus ūdens uztvērējs (Saglabāt esošo)
- Projektētais gaismeklis uz esošā balsta
- Projektētie horizontālie apzīmējumi

PLĀNĀ IZMANTOTIE TERITORIJAS APZĪMĒJUMI
- Asfaltbetona SMA 11 dilumkārtas atjaunošana h=4cm
- Pretslīdes pārklājums uz paceļamās laiduma konstrukcijas (selektīva segsma atjaunošana)

Šajā būvprojektā ir iekļautas un izstrādātas visas nepieciešamās daļas atbilstoši būvatļaujā ietvertajiem nosacījumiem.
Būvprojekta vadītājs: Juris Rozīte
Sertifikāta Nr: 20-2518
Datums: 10.07.2016.
Paraksts: _____

Šī būvprojekta **TS** daļas risinājumi atbilst Latvijas būvnormatīvu un citu normatīvo aktu, kā arī tehnisko vai īpašo noteikumu prasībām
Būvprojekta **TS** daļas vadītājs: Valdis Polmanis
Sertifikāta Nr: 20-7125
Datums: 10.07.2016.
Paraksts: _____

PROJEKTĒTĀJS: SIA "JURIS ROZĪTE"		
B.PROJ. VADĪTĀJS	J.Rozīte	10.07.2016.
B.PROJ. VADĪTĀJS	V.Polmanis	10.07.2016.
PROJEKTĒJA	A.Zirnis	10.07.2016.
PĀRBAUDĪJA	A.Piesis	10.07.2016.

PASŪTĪTĀJS	Ventspils pilsētas p/i "Komunālā pārvalde"
OBJEKTS:	Eiropas starptautiskās automaģistrāles E22 (A10) ceļu posmu asfalta virskārtas atjaunošana Ventas tiltum, Ventspilī
PROJEKTA DAĻA	Ceļu (Teritorijas) sadaļa
RASĒJUMS	Ģenerālplāns

Pasūtījuma Nr.:	-
Arhīva Nr.:	
Studija:	BP
Rasējuma marka:	TS
Mērogs:	1:500
Rasējuma Nr.:	ĢP-1
Lapa 1/1 Nr.	1