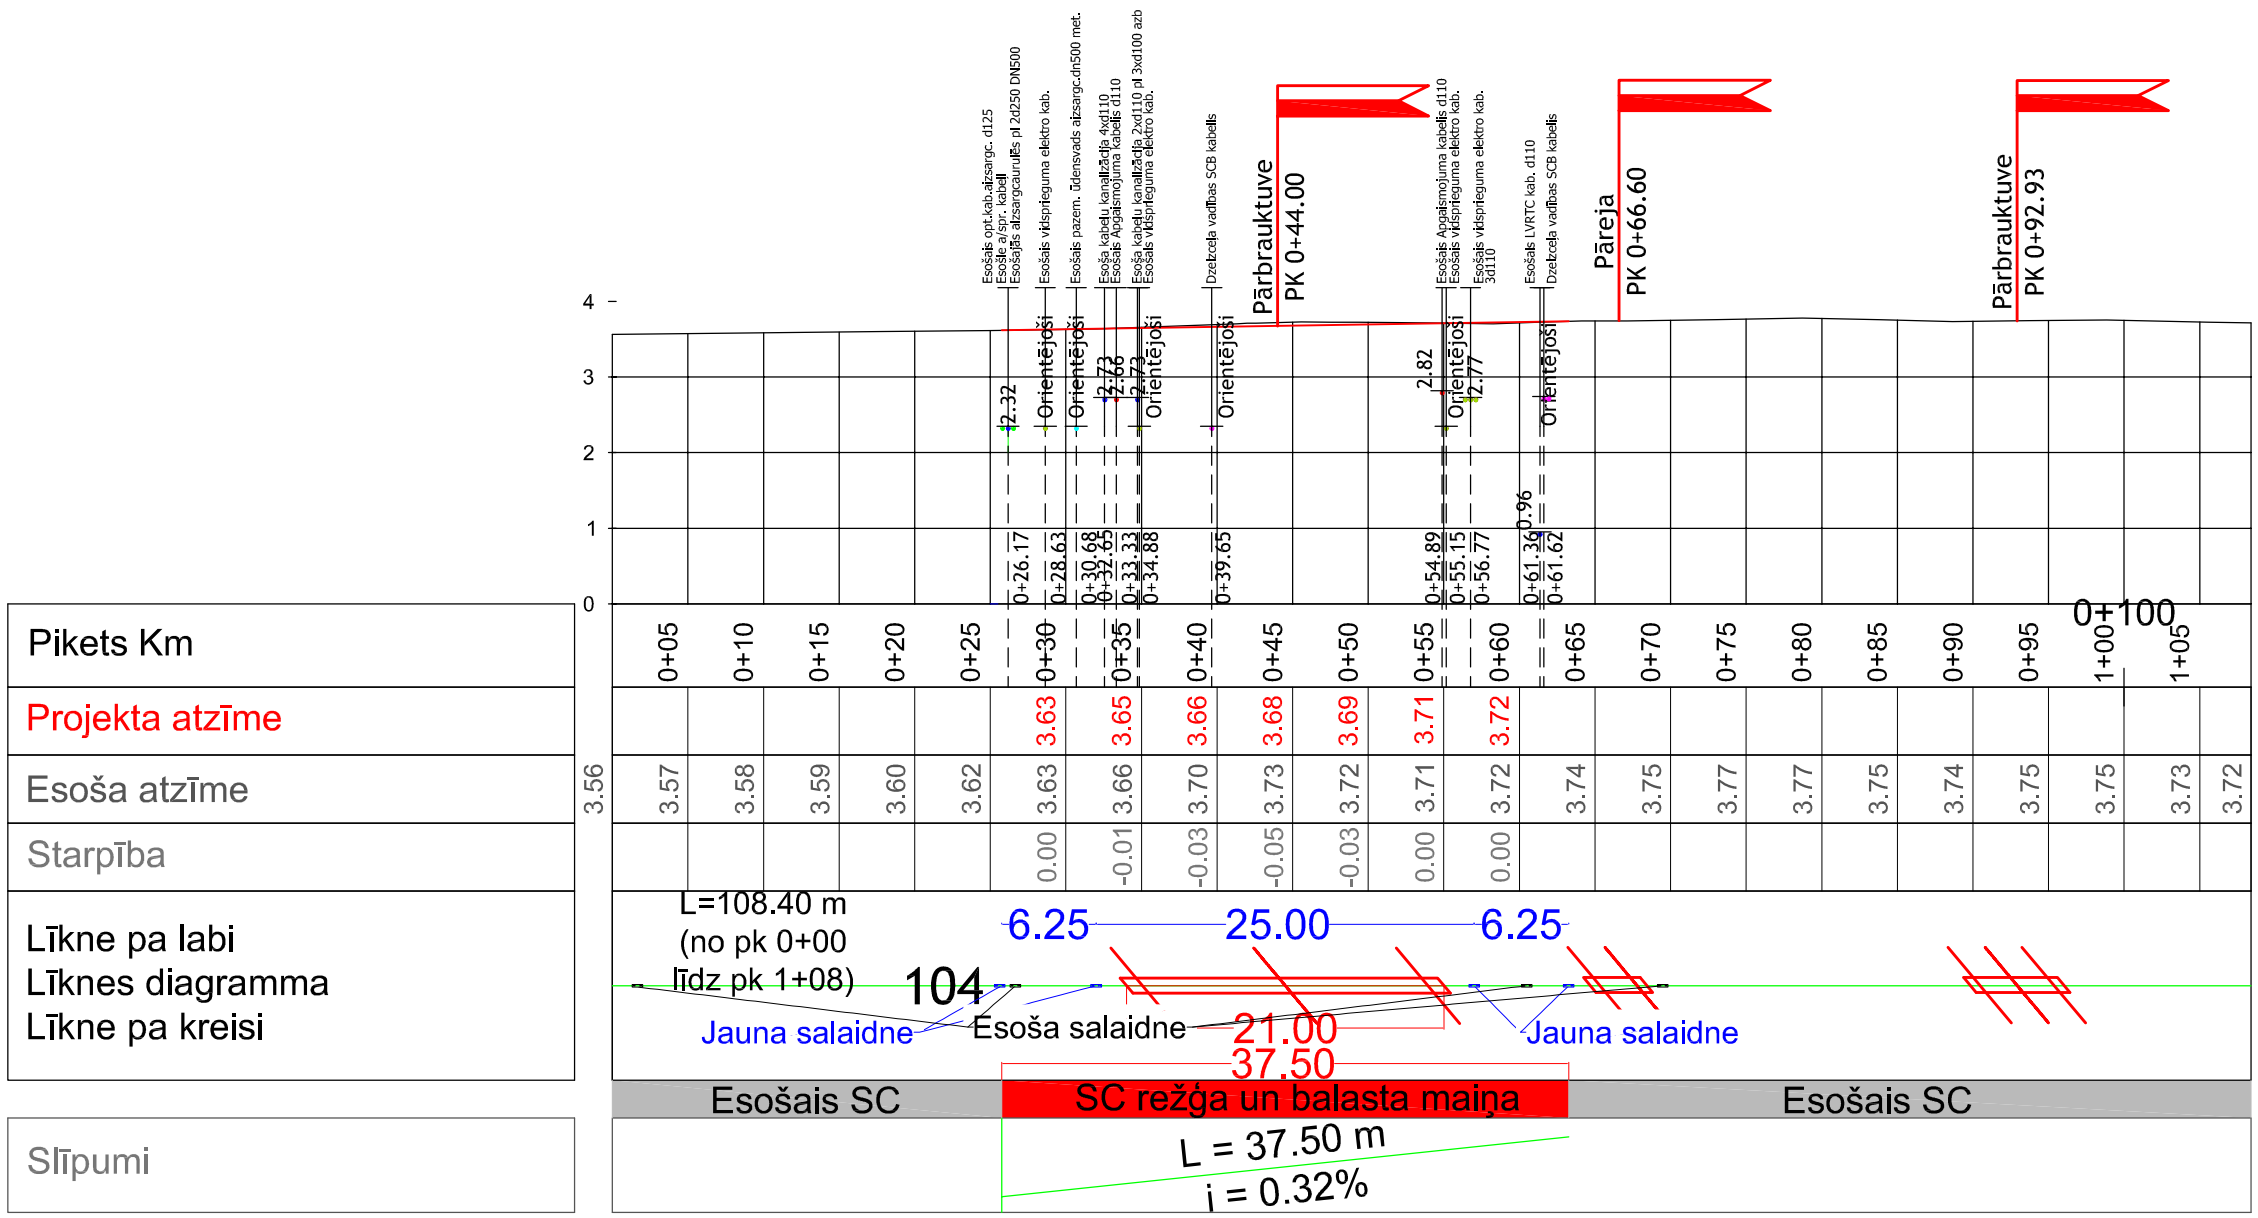

Pikets Km	
Projekta atzīme	
Esoša atzīme	
Starpība	
Līkne pa labi Līknes diagramma Līkne pa kreisi	
Slīpumi	

Pasūtītājs:
Ventspils brīvostas pārvalde
Reģ.Nr. 90000284085
Adrese: Jāņa iela 19, Ventspils, LV-3601
Tālrunis: (+371) 63602320
E-pasts: maris.petrovskis@vbp.lv

Būvprojekta izstrādātājs:
SIA "Projekts 3"
Reģ.Nr. 40003578510
Būvkomersanta reģ. Nr. 3423-R
Adrese: Ūdens iela 12-117, Rīga, LV-1007
Tālrunis: (+371) 67692600
E-pasts: info@projekts3.lv

Būvprojekta izstrādātājs:
SIA "Konstruktionsgruppe Bauen Latvija"
Reģistrācijas Nr. 40003660242,
Būvkomersanta reģ. Nr. 1842-RA2
Maskavas iela 240-3, Rīga, LV-1063
Tālrunis: +37167329816
E-pasts: info@kb-l.lv

Amats	V.Uzvārds	Paraksts	Datums
Būvproj.vad.:	M.Roops		20.09.2019
Būvproj.d.vad.:	A. Skrastiņš		20.09.2019
Izstrādāja:	M. Korkins		20.09.2019
Mērogs:	1:100, 1:500		

Būvprojekts: Rūpniecības ielas seguma atjaunošana posmā no dzelzceļa pārbrauktuves (ieskaitot) pie Durbes ielas līdz dzelzceļa pārbrauktuvei pie apvedtilta, Ventspilī

Pasūtījuma Nr. 6.1.1.0/17/I/011 - 44
Arhīva Nr. 11-19
Rasējuma Nr. SC-2
Būvprojekta daļa: Sliežu ceļi
Rasējums: Garenprofils

BP	Marka	Lapa / Lapu sk.
	SC	1 / 1

A3