


Pārbrauktuve 104c

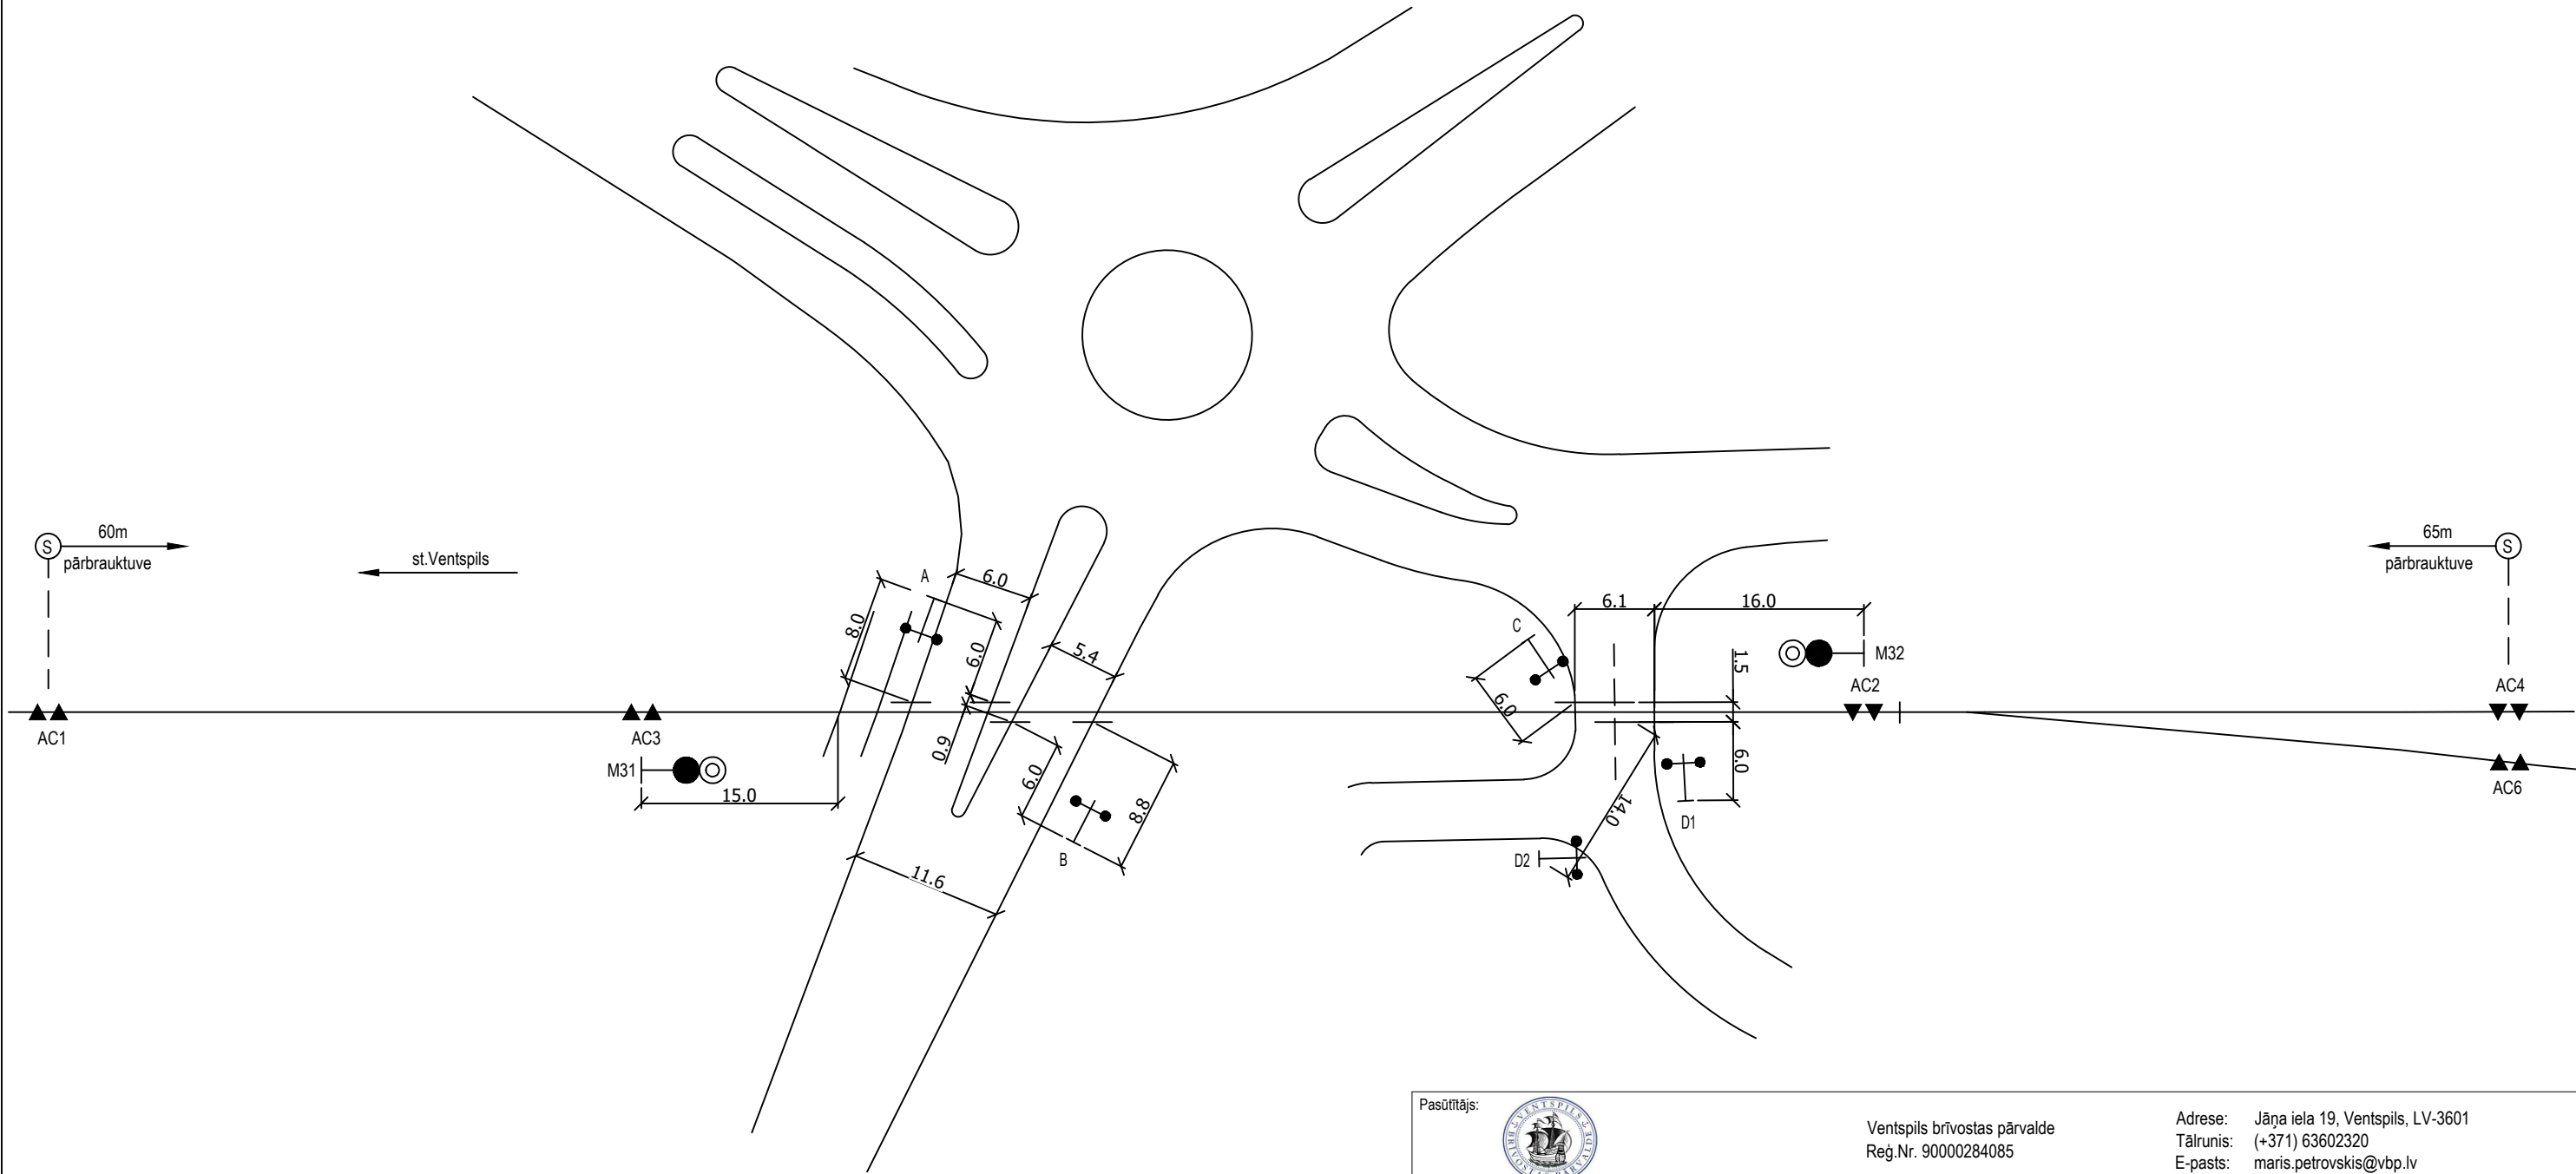






Garums	L pārbr.	18 m
Aprēķinātais vēstījuma laiks	t vēst.	34,5 sek.
Autotransporta ātrums	V auto	8 km/h
Vilcienu ātrums	V vilc.	15 km/h
Aprēķ.tuvošanās iecirkņa garums	L tuv.iec.	144 m

Pārbrauktuves signalizācijas ieslēgšanu ierosina asu skaitītāji AC1 vai AC4, AC6, atbrīvošanu asu skaitītāji AC2 vai AC3
Vēstījums tiek padots aizņemot iecirkņus AC1-AC2 vai AC4,AC6 - AC3, luksofori MA1, MA2 atveras automātiski ar laika aizturi 35 sek.

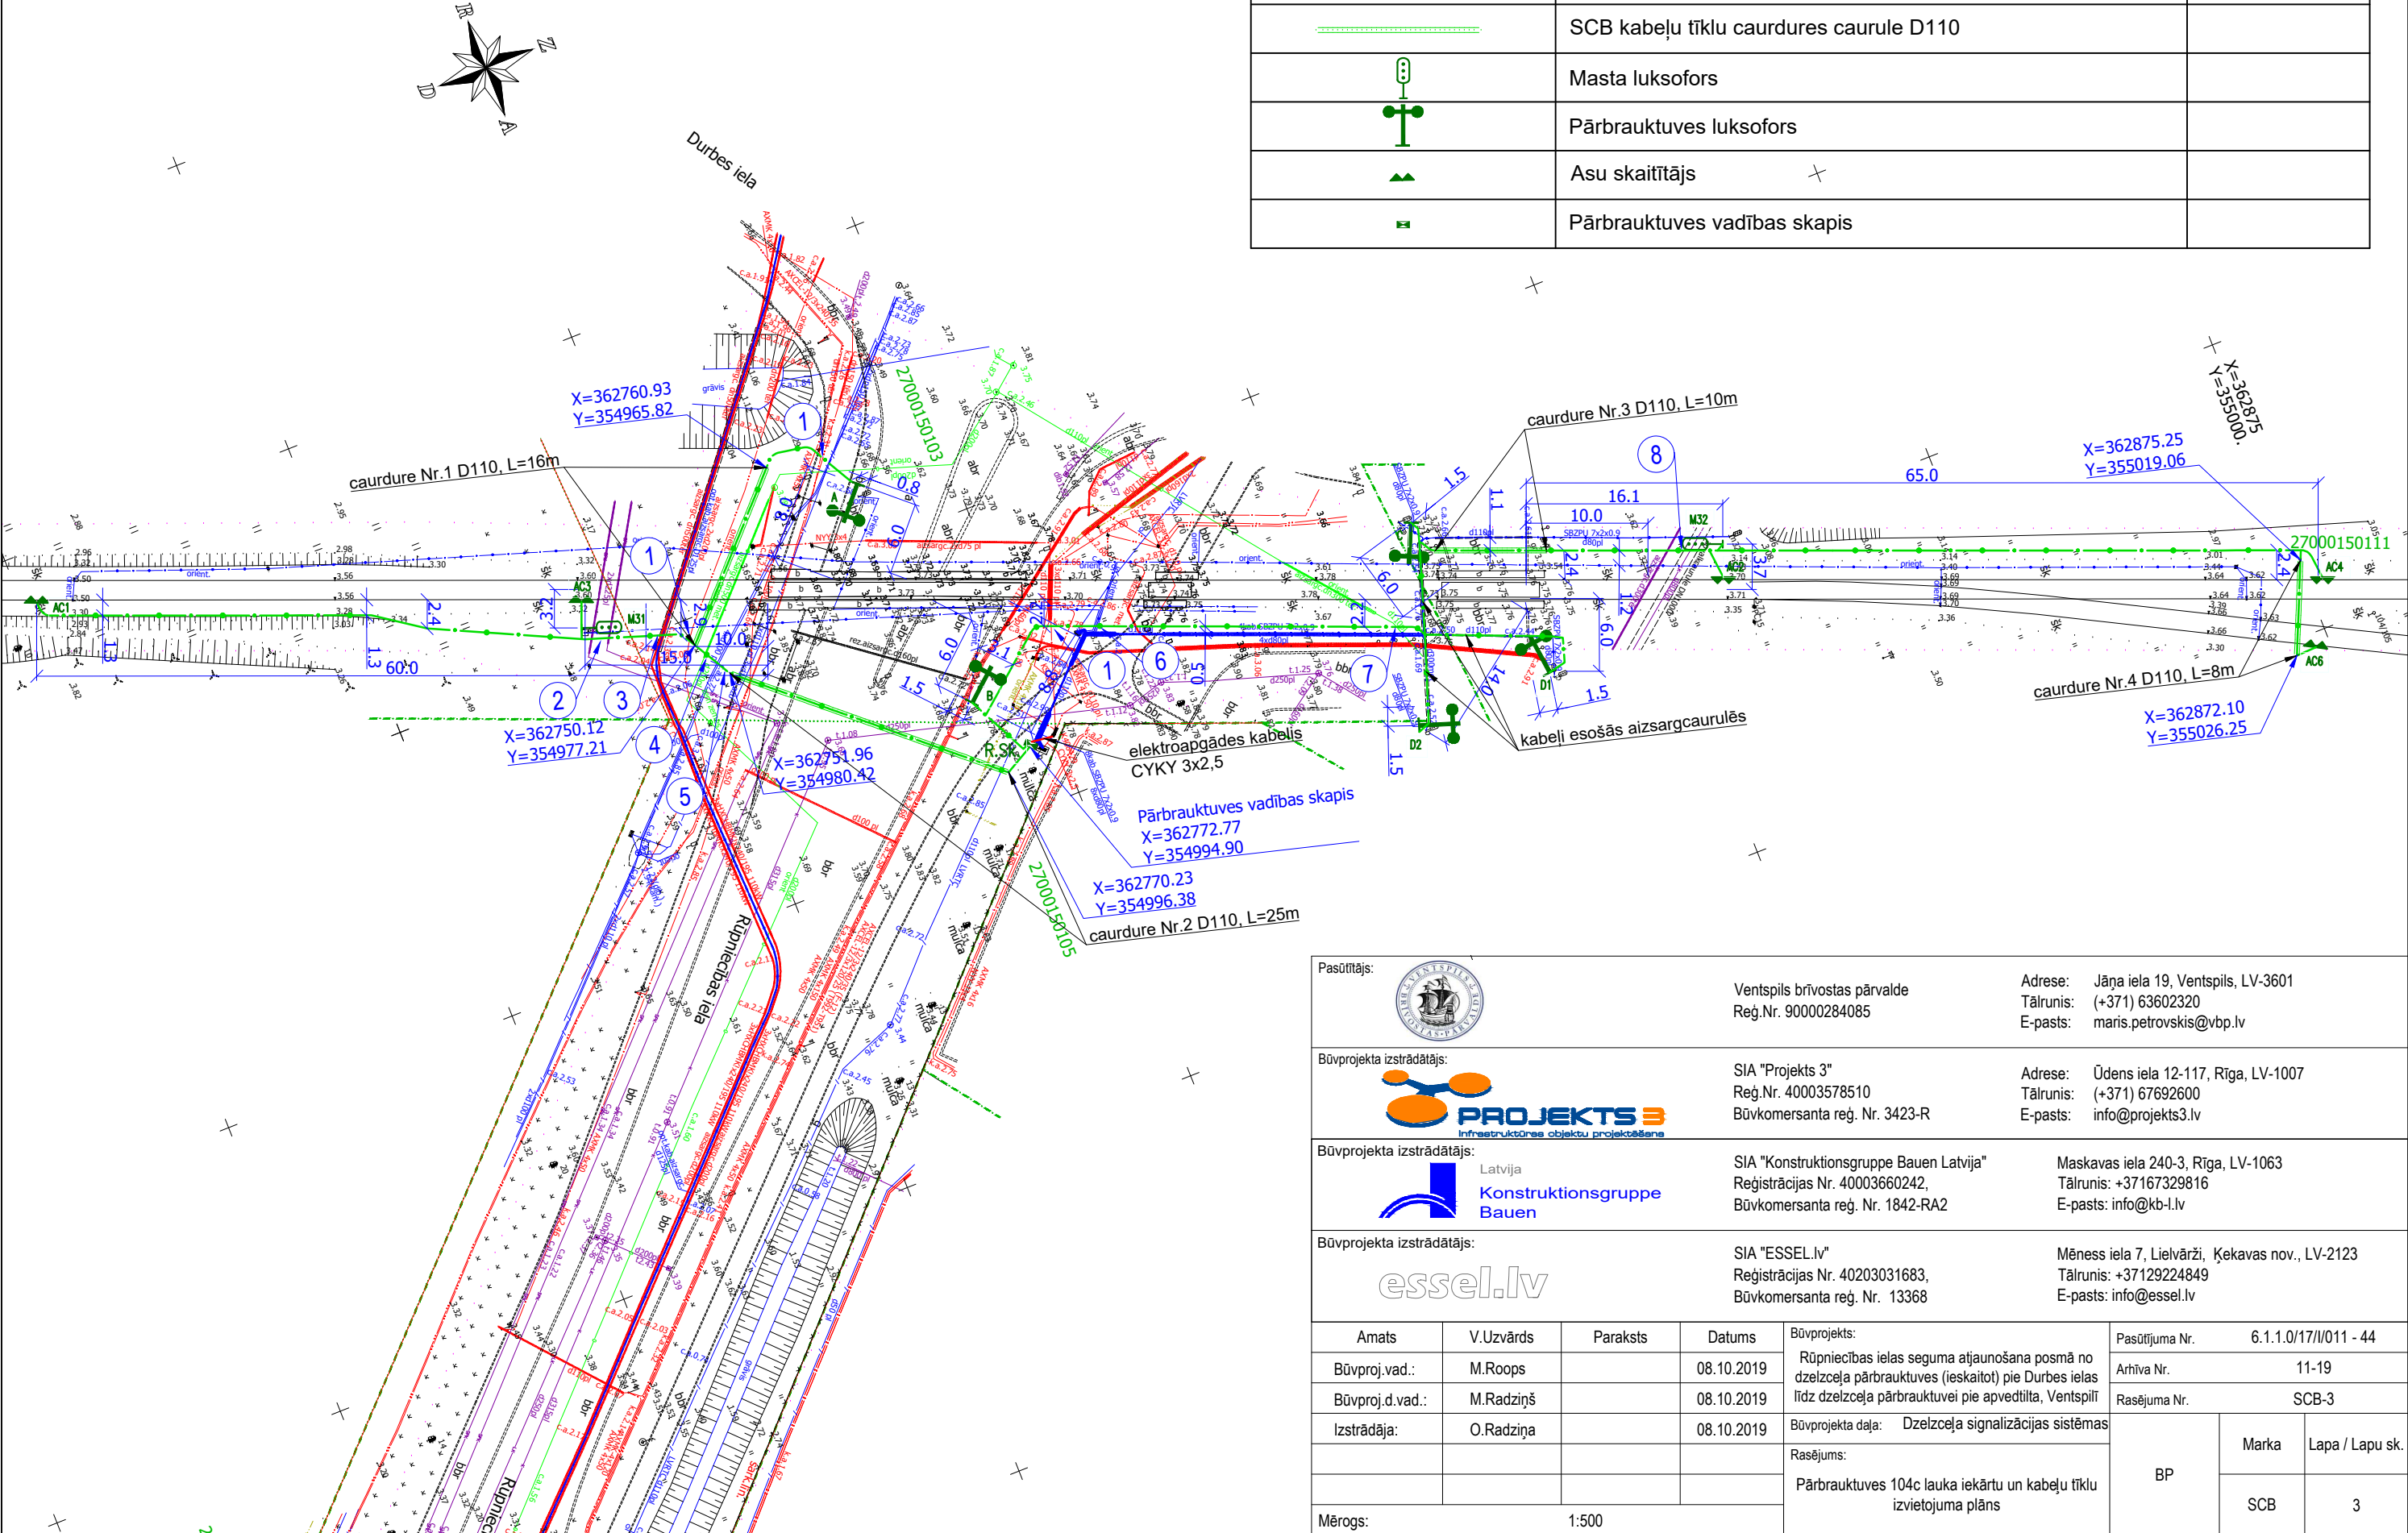


Izmantotie apzīmējumi:

Apzīmējums	Apraksts	Piezīmes
	SCB kabeļu trase gruntī D50 aizsargcaurulē	
	SCB kabeļu tīklu caurdures caurule D110	
	Masta luksofors	
	Pārbrauktuves luksofors	
	Asu skaitītājs	
	Pārbrauktuves vadības skapis	



		Ventspils brīvostas pārvalde Reģ.Nr. 90000284085		Adrese: Jāņa iela 19, Ventspils, LV-3601 Tālrunis: (+371) 63602320 E-pasts: maris.petrovskis@vbp.lv	
		SIA "Projekts 3" Reģ.Nr. 40003578510 Būvkomersanta reģ. Nr. 3423-R		Adrese: Ūdens iela 12-117, Rīga, LV-1007 Tālrunis: (+371) 67692600 E-pasts: info@projekts3.lv	
		SIA "Konstruktionsgruppe Bauen Latvija" Reģistrācijas Nr. 40003660242, Būvkomersanta reģ. Nr. 1842-RA2		Maskavas iela 240-3, Rīga, LV-1063 Tālrunis: +37167329816 E-pasts: info@kb-lv	
		SIA "ESSEL.lv" Reģistrācijas Nr. 40203031683, Būvkomersanta reģ. Nr. 13368		Mēness iela 7, Lielvārži, Ķekavas nov., LV-2123 Tālrunis: +37129224849 E-pasts: info@essel.lv	

Amats	V.Uzvārds	Paraksts	Datums	Būvprojekts:	Pasūtījuma Nr.	6.1.1.0/17/II/011 - 44	
Būvproj.vad.:	M.Roops		08.10.2019	Būvprojekta daļa: Dzelzceļa signalizācijas sistēmas	Arhīva Nr.	11-19	
Būvproj.d.vad.:	M.Radziņš		08.10.2019		Rasējuma Nr.	SCB-3	
Izstrādāja:	O.Radziņa		08.10.2019		BP	Marka	Lapa / Lapu sk.
						SCB	3
Mērogs: 1:500							

Pasūtītājs: 				Ventspils brīvostas pārvalde Reģ.Nr. 90000284085		Adrese: Jāņa iela 19, Ventspils, LV-3601 Tālrunis: (+371) 63602320 E-pasts: maris.petrovskis@vbp.lv	
Būvprojekta izstrādātājs: 				SIA "Projekts 3" Reģ.Nr. 40003578510 Būvkomersanta reģ. Nr. 3423-R		Adrese: Ūdens iela 12-117, Rīga, LV-1007 Tālrunis: (+371) 67692600 E-pasts: info@projekts3.lv	
Būvprojekta izstrādātājs: 				SIA "Konstruktionsgruppe Bauen Latvija" Reģistrācijas Nr. 40003660242, Būvkomersanta reģ. Nr. 1842-RA2		Maskavas iela 240-3, Rīga, LV-1063 Tālrunis: +37167329816 E-pasts: info@kb-l.lv	
Būvprojekta izstrādātājs: 				SIA "ESSEL.lv" Reģistrācijas Nr. 40203031683, Būvkomersanta reģ. Nr. 13368		Mēness iela 7, Lielvārži, Ķekavas nov., LV-2123 Tālrunis: +37129224849 E-pasts: info@essel.lv	

Amats	V.Uzvārds	Paraksts	Datums	Būvprojekts:	Pasūtījuma Nr.	6.1.1.0/17/I/011 - 44	
Būvproj.vad.:	M.Roops		08.10.2019	Rūpniecības ielas seguma atjaunošana posmā no dzelzceļa pārbrauktuves (ieskaitot) pie Durbes ielas līdz dzelzceļa pārbrauktuvei pie apvedtilta, Ventspilī	Arhīva Nr.	11-19	
Būvproj.d.vad.:	M.Radziņš		08.10.2019		Rasējuma Nr.	SCB-4	
Izstrādāja:	O.Radziņa		08.10.2019	Būvprojekta daļa: Dzelzceļa signalizācijas sistēmas	BP	Marka	Lapa / Lapu skaits
				Rasējums:		SCB	4
				Kabeļu tīklu trases šķērsojuma profili			
Mērogs: 1:500							