



J. Šķēlens

Latvijas Republika
VENTSPILS PILSEĀTAS DOME
ARHITEKTŪRAS UN PILSEĀTBŪVNIECĪBAS NODAĻA

Jūras iela 36, Ventspils, LV3601, Latvija, tālr.: 63601162, e-pasts: apn@ventsipils.lv

Ventspilī

07.02.2020. Nr.9-10/28

Ventspils brīvostas pārvaldei

Kopija: P/i „Komunālā pārvalde”

Par objekta „Ostas ielas pārbūve posmā no Jāņa ielas līdz Dārzu ielai, Ventspilī” sākotnējiem projektēšanas nosacījumiem

Ventspils pilsētas domes (turpmāk – Dome) Arhitektūras un pilsētbūvniecības nodaļa (turpmāk - APN) ir sagatavojuusi un izsniedz Jums sākotnējos projektēšanas nosacījumus objektam „Ostas ielas pārbūve posmā no Jāņa ielas līdz Dārzu ielai, Ventspilī”.

Izstrādājot būvprojektu minimālajā sastāvā (turpmāk - MBP) objektam „Ostas ielas pārbūve posmā no Jāņa ielas līdz Dārzu ielai, Ventspilī”, ņemt vērā un nodrošināt sekojošu prasību izpildi:

1. Projektējamā teritorija atrodas valsts nozīmes pilsētbūvniecības pieminekļa – Ventspils pilsētas vēsturiskais centrs (valsts aizsardzības Nr.7454) un valsts nozīmes arheoloģijas pieminekļa – Ventspils senpilsēta (valsts aizsardzības Nr.2516) teritorijās, turklāt, tajā atrodas Ventspils ostas piestātnes Nr.19,20,21 un daļēji Nr.22 (skatīt 1.pielikumu uz 3 lapām un 2.pielikumu uz 1 lapas).
2. Projektējamā teritorija sevī ietver gan hidrotehniskas būves, gan ielas infrastruktūru, ar tajā esošajiem vides objektiem.
3. Izstrādājot MBP un, pēc būvatļaujas saņemšanas, būvprojektu, respektēt projektēšanas darbu robežās esošos objektus, to novietni un risinājumus:
 - 3.1. vides objektu Krišjānis Valdemārs (autors Miervaldis Polis);
 - 3.2. vides objektu "Septiņi mentālie meteorīti" (autors Ojārs Feldbergs);
 - 3.3. vides objektu "Kuģu vērotājs" un tā labiekārtojuma risinājumu (autors Igors Dobičins, labiekārtojuma arhitekte Rūta Dobičina);
 - 3.4. vides objektu "Naftas govs" (autors Kirils Pantelejevs);
 - 3.5. vides objektu "Sievīšķīgā govs" (autore Elita Patmalniece);
 - 3.6. esošos tirdzniecības kioskus, kuģa "Hercogs Jēkabs" biješu kases kiosku un WC bloka novietni zemes gabalā Ostas ielā 7, Ventspilī, kā arī esošos piekļuves risinājumus iepriekš minētajiem objektiem;
 - 3.7. skulptūru "Daba dažkārt iecērt zobus" no Starptautiskā akmens tēlniecības simpozija "Ventspils - 2004" (autors Yoshio Jagi);
 - 3.8. starp Jāņa un Kuģinieku ielām vides objektu "Kuģa klājs";
 - 3.9. izstrādes stadījā esošā objekta "Daudzdzīvokļu dzīvojamās ēkas būvniecība Ūdens ielā 6, Ventspilī" būvprojekta risinājumu (Pasūtītājs - SIA "Ventmalas māja"; izstrādātājs - Pilnsabiedrība "VENT0001", tālr. 29994322);

S A N E M T S
Ventspils brīvostas pārvalde
Datums: 12.02.2020
Afop-41164

- 3.10. objekta "Elektroapgādes pieslēgums skatuvei pie nekustamā īpašuma Ostas ielā 12, Ventspilī" būvprojekta risinājumu (Pasūtītājs - AS "Sadales tīkls", P/i "Komunālā pārvalde"; izstrādātājs - SIA "Energoprojekts", tālr. 29738479);
 - 3.11. objekta "Ūdens ielas pārbūve, Ventspilī" būvprojekta risinājumu (Pasūtītājs - P/i "Komunālā pārvalde"; izstrādātājs - SIA "Projekts3", tālr. 67692600);
 - 3.12. nekustamajā īpašumā Katrīnas ielā 16, Ventspilī esošo ziedu skulptūru grupu - vides objektu "Mārītes".
4. Nemot vērā to, ka projektējamais objekts ir ostas piestātni teritorija, projektējamo satiksmes infrastruktūras elementu (gājēju, velobraucēju, transportlīdzekļu kustības un apstāšanās zonas) segas konstrukcijai jābūt ir tādai, lai pa to varētu pārvietoties kravas transportlīdzekļi, un jebkuriem satiksmes organizēšanas līdzekļiem un jauniem labiekārtojuma elementiem ielā būtu jābūt pārvietojamiem un transformējamiem pēc nepieciešamības. Projektēšanas teritorijā esošie vides objekti obligāti ir saglabājami un nav pārveidojami, savukārt, esošie labiekārtojuma elementi saglabājami un, nepieciešamības gadījumā, atjaunojami / remontējami. Esošo labiekārtojuma elementu novietnes maiņa ir pieļaujama, ja tas tiek konkrēti pamatots.
 5. Veikt brauktuves pārbūvi posmā no Jāņa ielas līdz Katrīnas ielai, samazinot tās platumu no ~8.3m līdz 7.0m. Atsevišķos posmos koriģēt brauktuves trajektoriju – koriģējot brauktuves trajektoriju Ostas un Ūdens ielu krustojumā, samazināt iemarķēto autobusu stāvvietu skaitu par 3 vienībām.
 6. Piestātnes zonā esošo velojoslas trasējumu paredzēt saglabāt Ventas upes pusē, neparedzot liekus brauktuves šķērsojumus. Velojoslu izbūvēt visā projektējamā posmā no Jāņa ielas līdz ēkai Dārza ielā 6, Ventspilī, to savienojot ar esošo veloceliņu pie Prāmu termināla. Jau MBP stadijā izstrādāt detalizētu velojoslas risinājumu gar kuģa "Hercogs Jēkabs" pieturvietas zonu. Gar kuģa "Hercogs Jēkabs" piestātnes zonu brauktuves platumu paredzēt samazināt līdz 6m.
 7. Nolūkā nodrošināt normatīvajām prasībām atbilstošu gājēju piekļuves izveidi, paredzēt veikt kuģa "Hercogs Jēkabs" piestātnes zonas pārbūvi:
 - 7.1. veikt gar brauktuves malu esošās atbalsta sienas pārbūvi, pārvietojot to tuvāk Ventai; paredzēt demontēt piestātnes zonā, starp gājēju platformu un atbalsta sienu, esošo laukakmens nogāzi;
 - 7.2. paredzēt demontēt abas gājēju piekļuves kāpnes, kuras piestātnei pieslēdzas no Ostas ielas brauktuves;
 - 7.3. gājēju piekļuvi piestātnei nodrošināt pa, šobrīd sānos esošajām, ratiņu nobrauktuvēm / pandusiem, kuriem ir normatīviem neatbilstošs (18%) slīpums; vienu pandusu pārbūvēt, lai nodrošinātu slīpumu līdz maksimums, 10%; otru pandusu demontēt, vietā izbūvējot kāpnes.
 8. Nesaglabāt autostāvvietu zonu pie 3.2 punktā minētā vides objekta, tās vietā paredzot bruģētu laukumu, pa kuru, nepieciešamības gadījumā, var pārvietoties kravas transportlīdzekļi, vienlaicīgi respektējot svētku laikā uzstādāmās mobilās skatuves izvietojumu (detalizētāka informācija saņemama Ventspils P/i "Kultūras centrs" un SIA "Kurzemes filharmonija"); skatuves zonu atspoguļot būvprojekta risinājumā.
 9. Pie 3.2. un 3.3. punktos minētajiem vides objektiem nedrīkst tikt mainīts esošais Ostas ielas vertikālais plānojums.
 10. Brauktuves, autostāvvietu zonu, gājēju un velojoslu zonu izbūvei / pārbūvei paredzēt pielietot sekojošos segumus, risinājumu paredzot savstarpēji saskanīgu un konkrētajā vidē iederīgu. Skaidri nolasāmu seguma tonalitātes, raksta un veida risinājumu atspoguļot jau MBP sastāvā, principiālu risinājumu iesniegt saskaņošanai APN, jau MBP izstrādes laikā:
 - 10.1. brauktuvei – bruģakmens tips "ANTIK", izņemot paralēlai ielas brauktuvei posmā starp Jāņa ielu un Kuģnieku ielu, kurā jāsaglabā esošais laukakmens bruģa segums;
 - 10.2. stāvvietu zonām – bruģakmens tips "NOSTALITH";

- 10.3. gājēju zonām, tai skaitā gar zemes gabalu Ostas ielā 7, Ventspilī, var tikt pielietotas dažāda izmēra betona plākšņu, betona brūgakmens un kaltā brūgakmens vai šo materiālu kombinācijas, bet šim segumam, atbilstoši 4.punktā noteiktajam, ir jāatbilst kravas transportlīdzekļu slodzēm;
 - 10.4. velojoslas zonām – brūgakmens tips “Taisnstūris”, sarkanā krāsā, abrazīvas virsmas, bez fāzēm un šim segumam, atbilstoši 4.punktā noteiktajam, ir jāatbilst kravas transportlīdzekļu slodzēm;
 - 10.5. saglabāt laukakmens seguma zonu pielietojumu projektējamajā labiekārtojuma risinājumā, laukakmens seguma zonas var tikt paplašinātas, piemēram, autostāvvietu zonā, tādējādi “uzirdinot” nosacīti lielo, monotono cietā ieseguma laukumu.
11. Brauktuves, stāvvietu un ietvju/velojoslu malas paredzēt nostiprināt ar granīta apmalēm.
12. Izstrādāt ielas apgaismojuma risinājumu visam Ostas ielas posmam no Pils ielas (Rietumu pusē) līdz Dārzu ielai, norādot, ka šī būvprojekta realizācijas ietvaros tas izbūvējams Ostas ielas posmā no Jāņa ielas līdz Dārzu ielai, Ventspilī. MBP piedāvāt mūsdienīga risinājuma apgaismojuma ķermeņus, tie var tikt paredzēti uz dažāda augstuma balstiem (neparedzot zemos gaismekļus (līdz 1m augstumam), kā arī ne augstākus par 8m), atbilstoši esošajai situācijai un plānotajam apgaismojuma risinājumam. Apgaismojumu paredzēt ar LED tipa gaismekļiem (gaismas krāsas temperatūra – 3000 K), būvprojekta izstrādes laikā veicot apgaismojuma līmeņa aprēķinu. Jau MBP uzrādīt visus apgaismojuma tehniskos parametrus un teritorijas izgaismojuma diagrammu. Būvprojektā pievienot minimālās pielietojamo LED gaismekļu tehniskās prasības, kurām jābūt saskaņā ar Ventspils pilsētas ielu būvniecības vadlīnijās noteikto.
13. Paredzēt saglabāt gar Pilskalnu esošos apgaismojuma balstus un gaismekļus, nomainot spuldzes ar lielāku gaismas atdevi.
14. Pie apgaismojuma ķermeņu izvietojuma priekšlikuma izstrādes ņemt vērā svētku laikā uzstādāmo mobilo skatuvi novietojumu, jau MBP rakstiski pamatojot izvēlēto apgaismojuma novietnes risinājumu no skatuvi novietnes un pārredzamības viedokļa (risinājumu jau šajā stadijā saskaņot ar P/i “Komunālā pārvalde”, P/i “Kultūras centrs” un SIA “Kurzemes filharmonija”).
15. Paredzēt saglabāt, nepieciešamības gadījumā atjaunojot, esošo apgaismojumu pie 3.1.un 3.2. punktos minētajiem objektiem.
16. Teritorijā, kur svētku laikā tiek uzstādīta galvenā skatuve, saglabāt, nepieciešamības gadījumā pārbūvējot, inženierīklu pieslēgumus pārvietojamam tualešu blokam.
17. Paredzēt nomainīt, tai skaitā, demontējot betona apmaļu elementus, starp Zvanu un Tīrgus ielām, uz atbalstsienas izvietotās esošās sēdvirsmas.
18. Satiksmes drošības un organizācijas uzlabošanas nolūkā, paredzēt demontēt, no Tīrgus ielas virzienā uz Dārzu ielu, esošo atbalstsienu un pie nekustamā īpašuma Tīrgus ielā 12, Ventspilī esošo PSIA “Ventspils reiss” autobusu pieturvietu, kura, atbilstoši saņemtajai informācijai no PSIA “Ventspils reiss”, vairs netiek izmantota. Demontāžas un pārbūves darbu ietvaros paredzēt elektrokabeļu aizsarg/rezerves cauruļu ieguldīšanu visā Ostas ielas sarkano līniju platumā, zaļās zonas planēšanu un savienošanu ar Ostas ielas brauktuves vertikālo plānojumu. Gar brauktuves malu šajā posmā paredzēt paaugstinātas brauktuves apmales izbūvi, risinājumu būvprojekta izstrādes laikā saskaņojot ar APN.
19. Lai būtu iespējams izbūvēt gājēju ietves segas konstrukciju, paredzēt demontēt uz Ostas ielas un zemes gabalu Ostas ielā 9 un Skolas ielā 8, Ventspilī robežas esošās pamatu paliekas, zaļo zonu vienmērīgi planējot līdz ietves vertikālajam plānojumam. Risinājumu jau MBP stadijā saskaņot ar SIA “Ventio” (nekustamā īpašuma Ostas ielā 9, Ventspilī īpašnieks un zemes gabala Skolas ielā 8, Ventspilī nomnieks) un PSIA “Ventspils nekustamie īpašumi” (zemes gabala Skolas ielā 8, Ventspilī iznomātājs).

20. Vietās, kur tas nepieciešams (saglabājot gar krastmalu esošās atkritumu urnas "taures"), paredzēt uzstādīt jaunas rūpnieciski ražotas atkritumu urnas, tai skaitā veicot esošo, savu laiku nokalpojošu atkritumu urnu nomaiņu pie strūklakas "Kuģa vērotājs".
21. Paredzēt esošo veloturētāju saglabāšanu, nepieciešamības gadījumā paredzot to atjaunošanu / remontu.
22. Gan esošos saglabājamos, gan no jauna uzstādāmos labiekārtojuma elementus paredzēt savstarpēji saskanīgus.
23. Kuģa "Hercogs Jēkabs" pieturvietā un pie tūristu vilcieniņa gala pieturas (Ventspils brīvostas pārvaldei iepriekš vienojoties ar šī pakalpojuma sniedzēju par projektēšanas un izbūves kārtību) paredzēt pieturvietu apzīmējošu un informējošu vides elementu un / vai norāžu uzstādišanu.
24. Saglabāt esošās, dekoratīvās gabionu konstrukcijas (vasaras sezonā tiek ievietoti siltumprasīga klimata augi (Jaunzēlandes lini)) un četrus krāsainos betona (pavasara un vasaras sezonā tiek stādīti sīpolpuķu un vasaras puķu augi) augu konteinerus. Ja tas ir nepieciešams, risinājumu iepriekš saskaņojot APN, var piedāvāt šo augu konteineru pārgrupēšanu un pārvietošanu citā vietā.
25. Paredzēt saglabāt apskates objektu norādes, glābšanas riņķu stendus (nepieciešamības gadījumā palielinot to skaitu) un to novietnes.
26. Informācijas stendu "Ventspils Ostas ielas promenāde un Ostas termināļi", "Ventspils velotūrisms" un citu tūrisma informācijas stendu novietnes var tikt mainītas.
27. Satiksmes organizācijā jāparedz tāds risinājums, lai autovadītāju vēlme apbraukt ātrumvaļņus / "guļošos ceļu policistus" pa ietves zonu nebūtu jāregulē ar betona puslodēm.
28. Paredzēt demontēt ielas teritorijā esošos, segas konstrukcijas izbūvi traucējošos karogu mastus pie ēkas Ostas ielā 12, Ventspilī, risinājumu jau MBP stadījā saskaņojot ar ēkas īpašnieku SIA "NERE W".
29. Paredzēt elektroapgādes pieslēguma punktus tirdzniecības vietu nodrošināšanai ar elektroapgādi pasākumu laikā, risinājumu saskaņojot ar P/i "Komunālā pārvalde", P/i "Kultūras centrs" un SIA "Kurzemes filharmonija". Pieslēguma vietas (punktus) paredzēt pēc iespējas neuztveramākas no publiskās telpas (piemēram, paredzot pilonus, pazemes tipa sadalnes vai pieslēgumus paredzot apgaismojuma balstos). Šo darbu realizāciju finansēs Ventspils pilsētas pašvaldība.
30. Ja 3.10. un 3.11. punktos minētie objekti nebūs realizēti līdz šī objekta realizācijas sākumam, vai netiks realizēti vienlaicīgi ar šī objekta realizāciju, tad būvprojektā ir jāparedz izbūvēt 3.10. un 3.11. punktos minēto objektu būvprojektos paredzētās inženiertīklu rezerves / aizsargcaurules ar mērķi, lai, nākotnē veicot šo iepriekš minēto objektu būvniecību, nebūtu jāveic Ostas ielā izbūvēto segumu demontēšana / pārbūve.
31. Pirms projektēšanas uzsākšanas, saņemt tehniskos noteikumus vai nosacījumus no:
 - 31.1. P/i "Komunālā pārvalde" (Užavas ielā 8, Ventspilī, tālr. 63624269);
 - 31.2. VAS „Latvijas valsts ceļi” (Kustes dambī 20, Ventspilī, tālr. 63663705);
 - 31.3. Ventspils pilsētas domes Kultūras centrs (Kuldīgas ielā 18, Ventspilī, tālr. 63624796);
 - 31.4. SIA "Kurzemes filharmonija" (Karlīnes ielā 40, Ventspilī, tālr. 63624271);
 - 31.5. PSIA "Ūdeka" (Talsu ielā 65, Ventspilī, tālr. 63661495);
 - 31.6. A/S "Sadales tīkls" (Pils ielā 11, Ventspilī, tālr. 80200400);
 - 31.7. SIA "TET" (Kaļķu ielā 2, Ventspilī, tālr. 63624424);
 - 31.8. P/i "Ventspils Digitālais centrs" (Akmeni ielā 3, Ventspilī, tālr. 63607607), t.sk. prasot informāciju, kādās vietās būtu uzstādāmas videonovērošanas kameras, kā arī nodrošināmi brīvprieejas interneta punkti;
 - 31.9. PSIA "Ventspils reiss" (Robežu ielā 7, Ventspilī, tālr. 63629904).

32. Pirms MBP iesniegšanas APN, būvniecības ieceres priekšlikumu iesniegt izskatīšanai Nacionālā kultūras mantojuma pārvaldē (Mazā Pils ielā 19, Rīgā, tālr. 2890 8600).
33. MBP un būvprojekta izstrādes stadijā izvērtēt, kādu ietekmi uz darbu robežas esošajām ostas piestātnēm radīs plānotie objekta izbūves darbi; izvērtējumu atspoguļot (iekļaut) MBP un būvprojekta sastāvā. Gadījumā, ja plānotie ielas izbūves darbi ietekmē vai var ietekmēt esošo hidrotehnisko būvju mehānisko stiprību un stabilitāti, to pārbūvi / atjaunošanai izstrādājams atsevišķs būvprojekts; gadījumā, ja hidrotehnisko būvju mehāniskā stiprība un stabilitāte netiek ietekmēta, bet plānotās ielas pārbūves realizācijas ietvaros nepieciešami lokāli esošo hidrotehnisko būvju uzlabojumi, šī būvprojekta sastāvā iekļaut atsevišķu šo darbu sadaļu.
34. Projektēšanas darbu robežas esošajām piestātnēm paredzēt avārijas kāpņu izbūvi gar piestātnes sienu, tās paredzot ar soli 50 – 70m; šo darbu veikšanai būvprojektā paredzēt atsevišķu sadaļu.
35. MBP izstrādes sākuma stadijā, sadarbībā ar PSIA "Ūdeka", izvērtēt projektējamās robežas esošo ūdensapgādes un saimnieciskās kanalizācijas tīklu tehnisko stāvokli, un apsekojuma rezultātus atspoguļot PSIA "Ūdeka" izdotajos tehniskajos noteikumos. Ja, atbilstoši tehniskajos noteikumos prasītajam, būs nepieciešama šo iepriekš minēto inženierkomunikāciju tīklu pārbūve, šī būvprojekta sastāvā iekļaut atsevišķu šo darbu sadaļu, kur, kā šīs sadaļas pasūtītāju norādīt PSIA "Ūdeka".
36. Nemot vērā ielā esošo inženierkomunikāciju aku skaitu, kuras atrodas brūgēto segumu zonā, to vākus paredzēt tādus, kurus var integrēt segumā, un daļu no vākiem paredzēt izbūvēt zem brūgakmens seguma.

Vienlaicīgi norādām, ka pēc MBP saņemšanas un izskatīšanas APN, tas tiks virzīts izskatīšanai Domes Pilsētas attīstības komisijā, un, izdodot būvatļauju, tajā var tikt precizēti (papildināti) projektēšanas nosacījumi, kā to paredz spēkā esošie normatīvie akti.

Tāpat, pirms objekta būvdarbu uzsākšanas Ventspils brīvostas pārvaldei jāvienojas ar P/i "Komunālā pārvalde" par Ostas un Zvana ielu krustojumā esošā vides objekta "Rozā gotiņa" un Ostas un Tirgus ielu krustojumā esošā gaisa pumpja pārvietošanu.

Vienlaicīgi ar šo sākotnējo projektēšanas nosacījumu izsniegšanu, spēku zaudē 17.06.2019. Izsniegtie projektēšanas nosacījumi objektam "Ostas ielas pārbūve posmā no Jāņa ielas līdz Dārzu ielai, Ventspilī" (APN vēstule Nr.9-10/625 (2017.), 9-10/653 (2018.)).

Pielikumā:

- Nr.1. projektēšanas darbu robeža uz 3lp;
- Nr.2. Ventspils ostas piestātnu Nr.19, 20, 21 un 22 novietnes shēma uz 1lp.

Arhitektūras un pilsētbūvniecības
nodaļas vadītāja vietniece

E. Zaharova

M. Rozentāls
63601168

Neparedzēt piebrauktuves ostas piestātnēm
markēšanu automašīnu novēšanai, kā īdz
sim izstrādājot būvprojekti, respektēt svētku
laiku uzstādānās skatuves novietolīmu.

1. pielikums APN 07.02.2020.
Vestulei N: 9-10/28

Paredzēt atbalsta sienas un
gājēju piekļuvēs pandusu
pārbūvi

Sajā posmā brauktuve
sasnauināma līdz 6m

Saitīsmes drošības un
organizācijas uztabošanas notūkā
demontējamā atbalsta siena

Vides objekts
"Sievīšķīgā grovs"

Orientējoša projekšēšanas
darburobeža


Ostas ielas brauktuvēs pārbūvi
paredzēt līdz Tirdzīgais ielas
(brugakmens segums - Antīks), bet
veloostas izbūvi paredzēt visā
projektējamā posmā no Jāņa ielas
līdz ēkai Dārza ielā 6, Ventspilī

Vides objekts
"Naftas grovs"

Vides objekts
"Kūgu vērotājs"

Vides objekts "Septīni mentālie
meteori"

Ostas iela

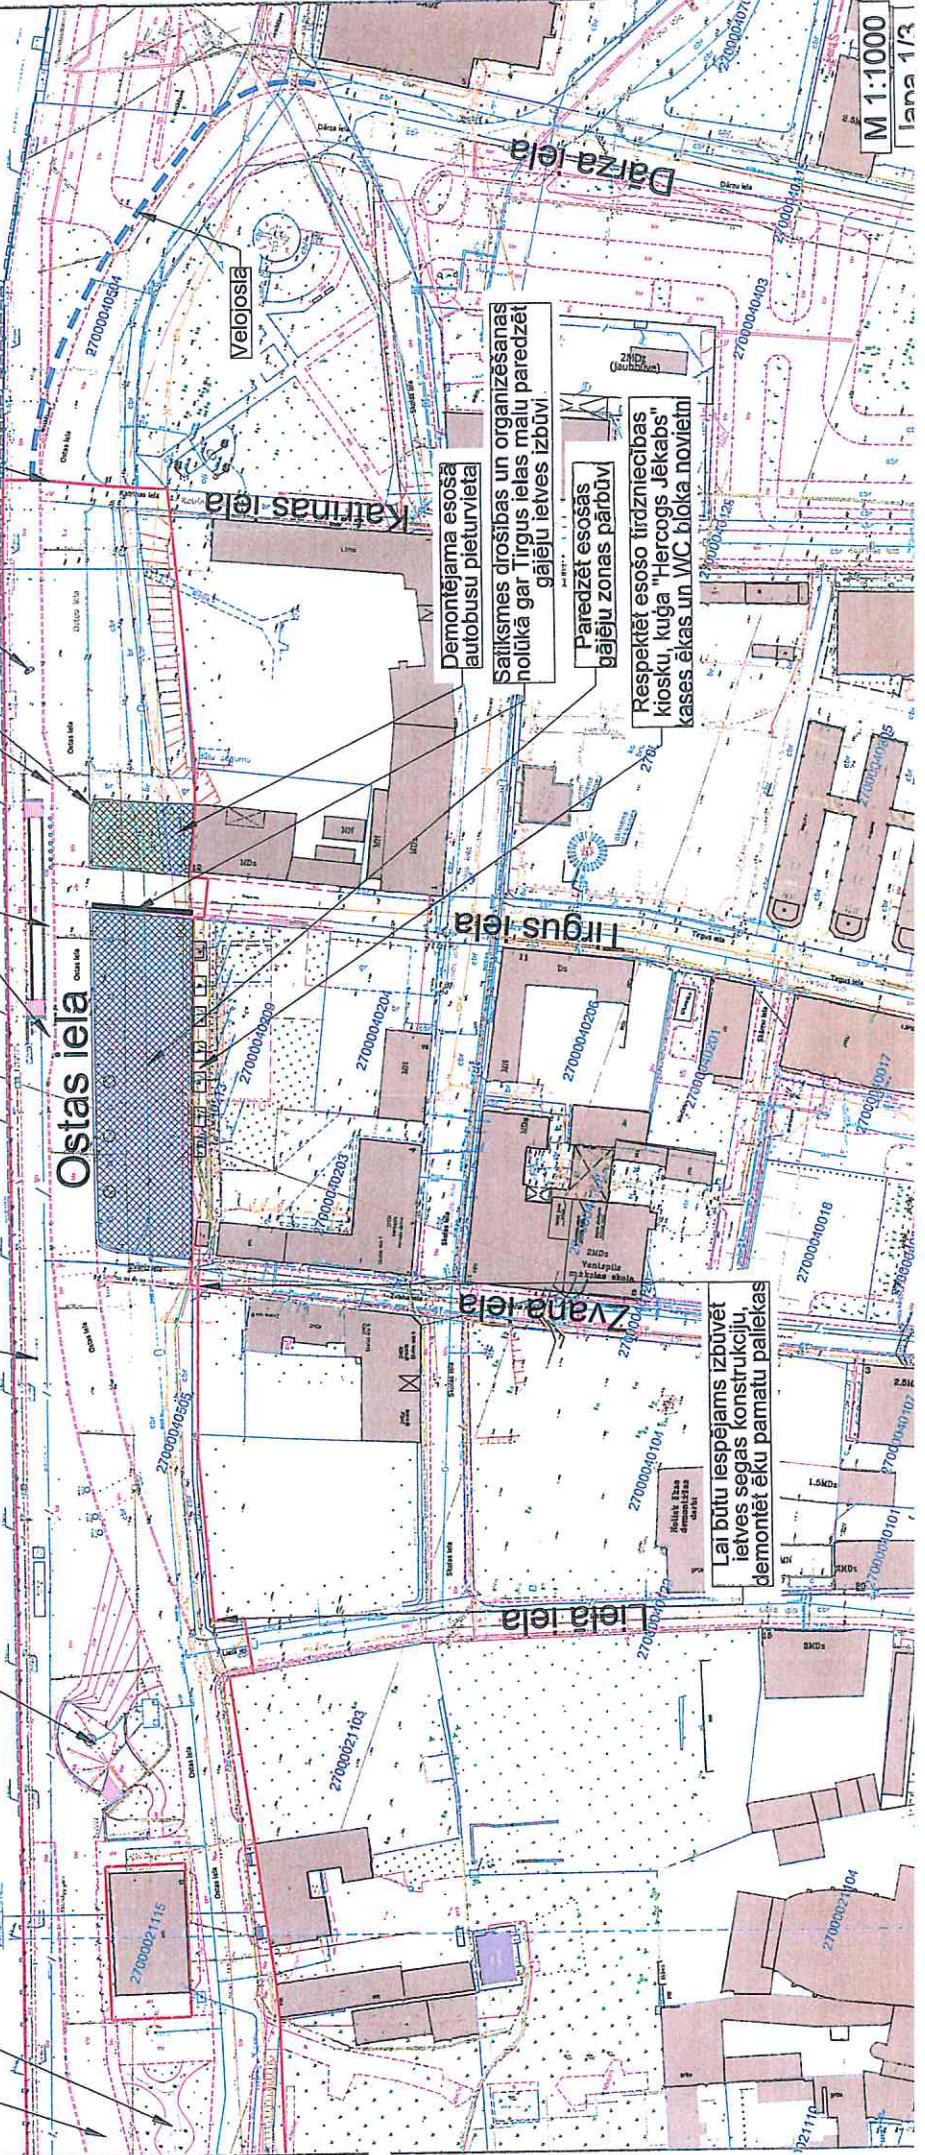

Lai būtu iespējams izbūvēt
lieves segas konstrukciju,
demontēt ēku pamatu paliekas

Saitīsmes drošības un organizēšanas
notūkā gar Tirdzīgais ielas malu paredzēt
gājēju ielvēs izbūvi.

Paredzēt esošas
gājēju zonas pārbūvē

Respektēt esošo tirdzniecības
kiosku, kura "Hercogs Jēkabs"
kases ēkas un WC bloka novietni



M 1:1000
lana 1/2

Neparedzēt piebrauktuves ostas piestātnem
malkēšanu automašīnu novietosanai, kā līdz
šim izstrādājoi būvprojektu, respektēt svētku
laikā uzstādamās skatuvies novietojumu.


Korrigēt brauktuvu trajektoriju, tās "S"
veida līknī paredzot lezenāku. Pie
brauktuvu trajektorijas korigēšanas
likvidēt 3 autobusu stāvvietas

Piemineklis Kristānim Valdemāram


Orientējosa projektišanas
dābu robeža

Vides objekts
"Kuģa klājs"
Skulptūra "Daba
dažkārt liecēt zobus"


Apgaismojuma risinājumu izstrādāt visam Ostas
ielas posmam no Pils ielas (rietumu pusē) līdz
Dārzu ielai, norādot, ka šī būvprojekta
realizācijas ietvaros tas izbuvējams Ostas ielas
posmā no Jāņa ielas līdz Dārzu ielai, Ventspilī

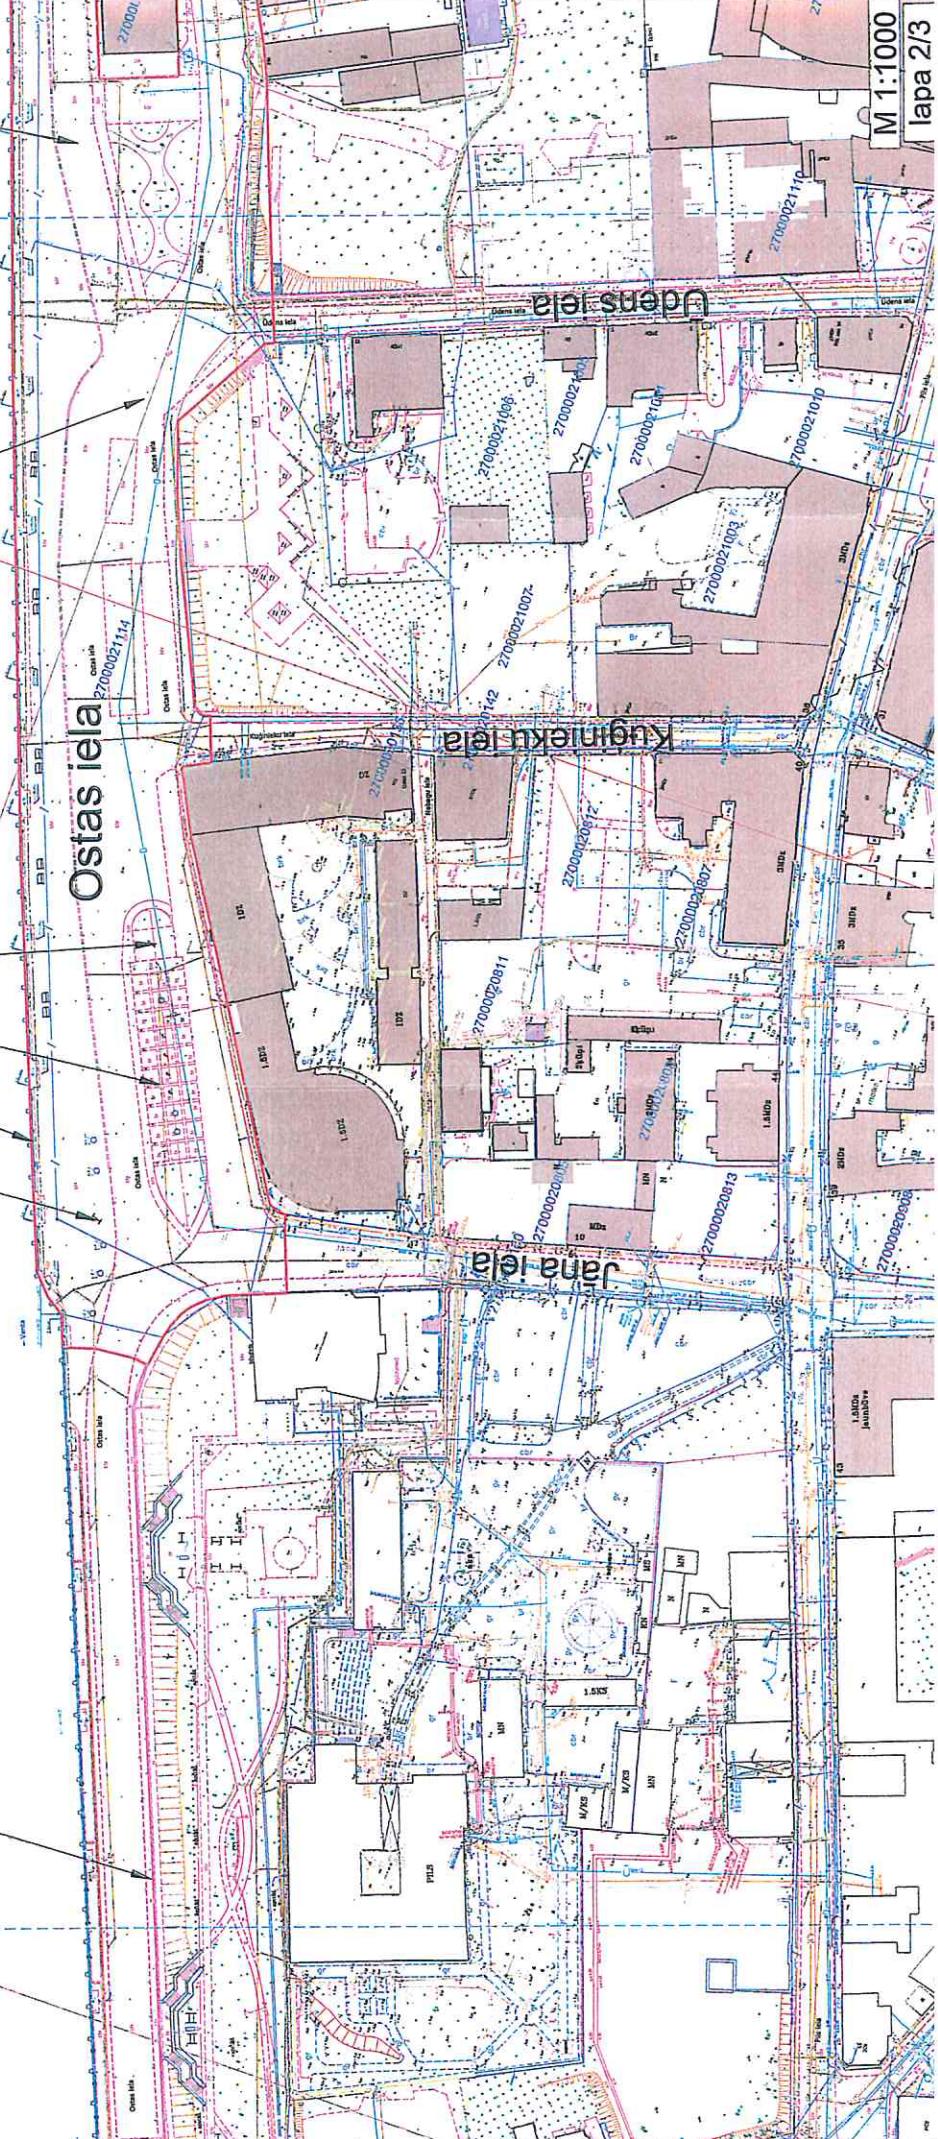

Apgaismojuma risinājumu izstrādāt visam Ostas ielas posmam no Pils ielas (Rietumu pusē) līdz Dārzu ielai, norādot, ka šī būvprojekta realizācijas ietvaros tas izbūvējams Ostas ielas posmā no Jāņa ielas līdz Dārzu ielai, Ventspilī.

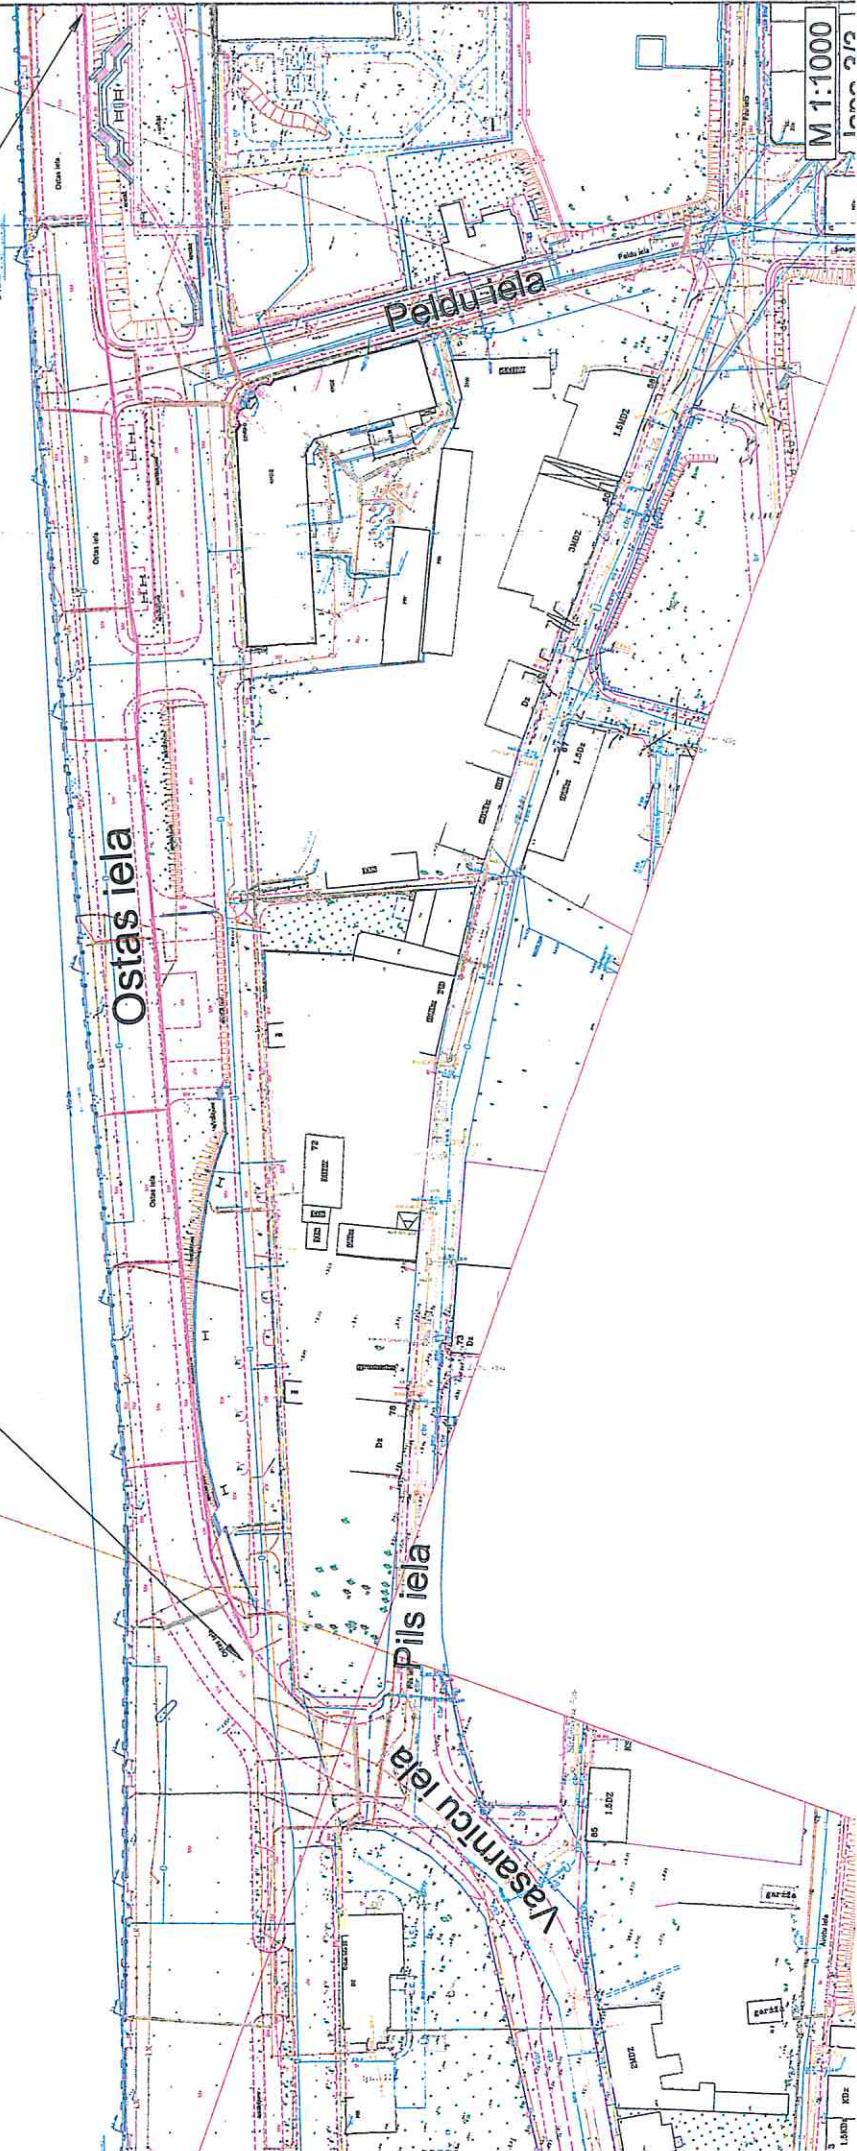

2. Piešikums APN 07.02.2020.
vēstulei Nr. 9-10/28

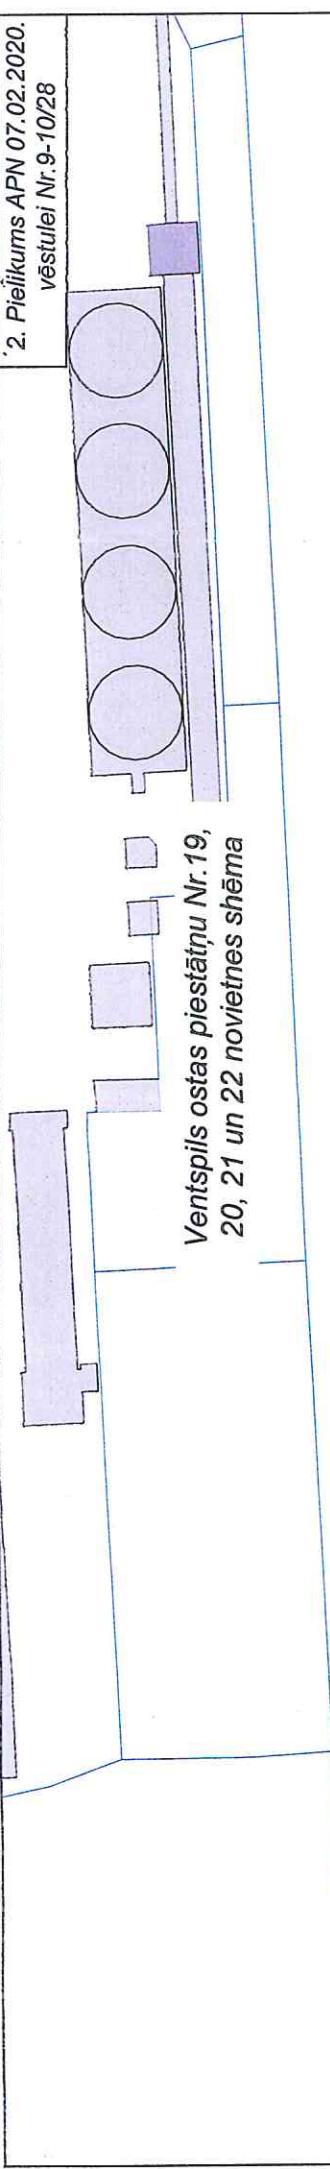

Ventspils ostas piestātnu Nr.19,
20, 21 un 22 novietīnes shēma

