


Iecirknis C, Plāns M1:100


Tetrapodi nosacīti nav parādīti

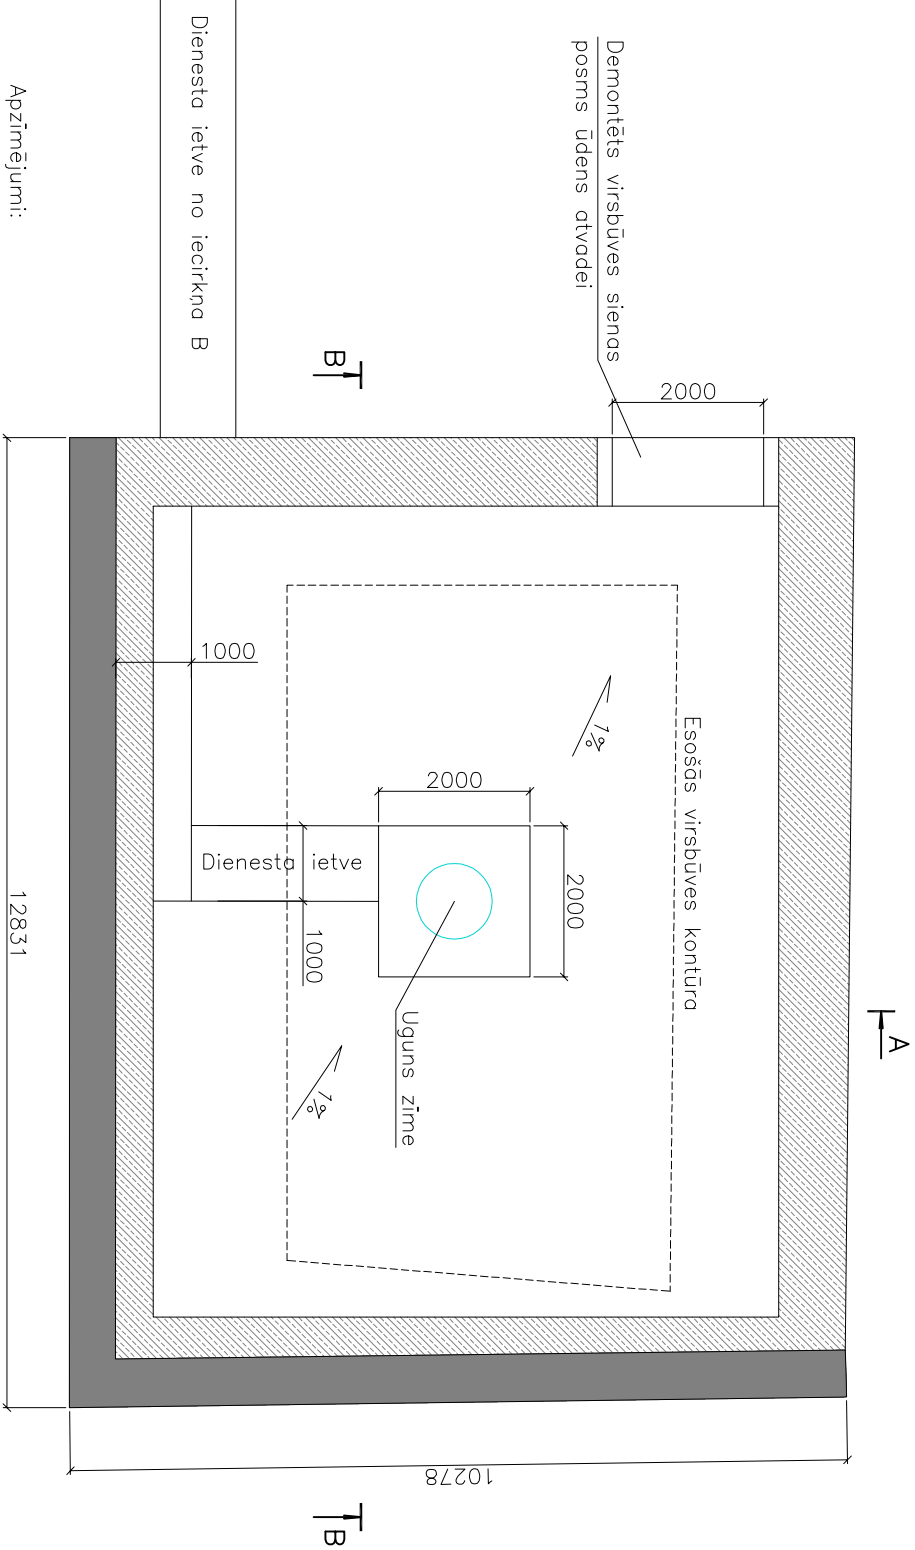


Apzīmējumi:

- Esošais parapets (+5.43÷+5.57)
- Esošās virsbūves siens (+3.97÷+4.05)


Esošā situācija, Griezums B–B M1:100

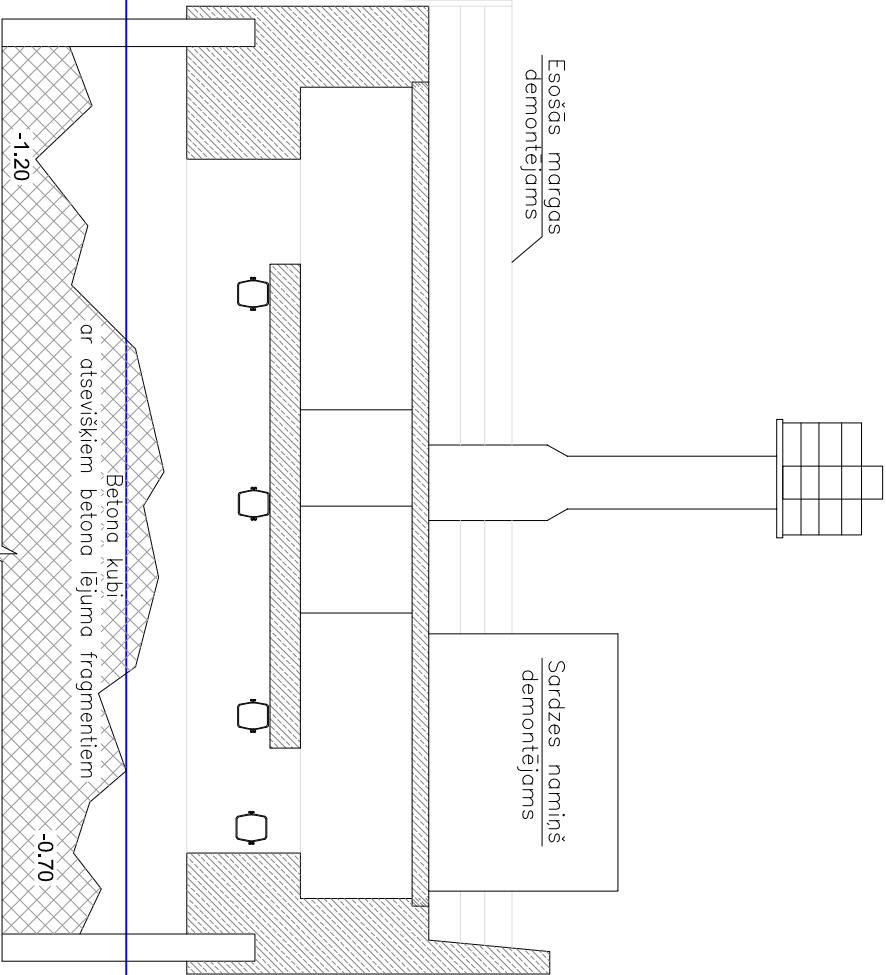

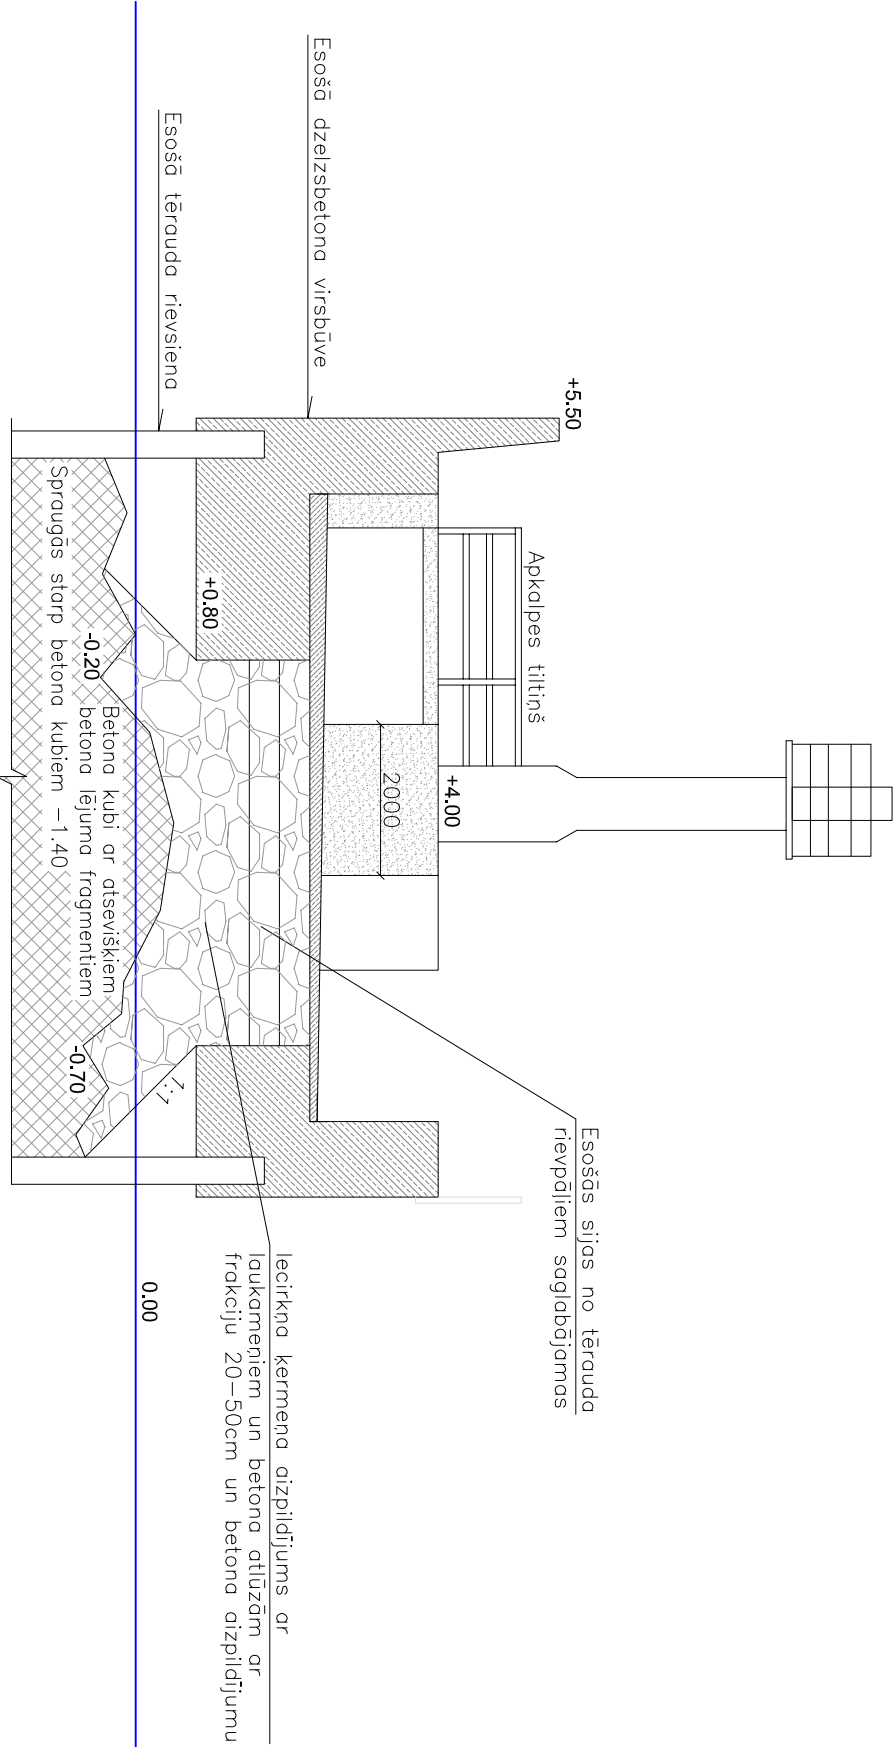

Griezums A–A M1:100

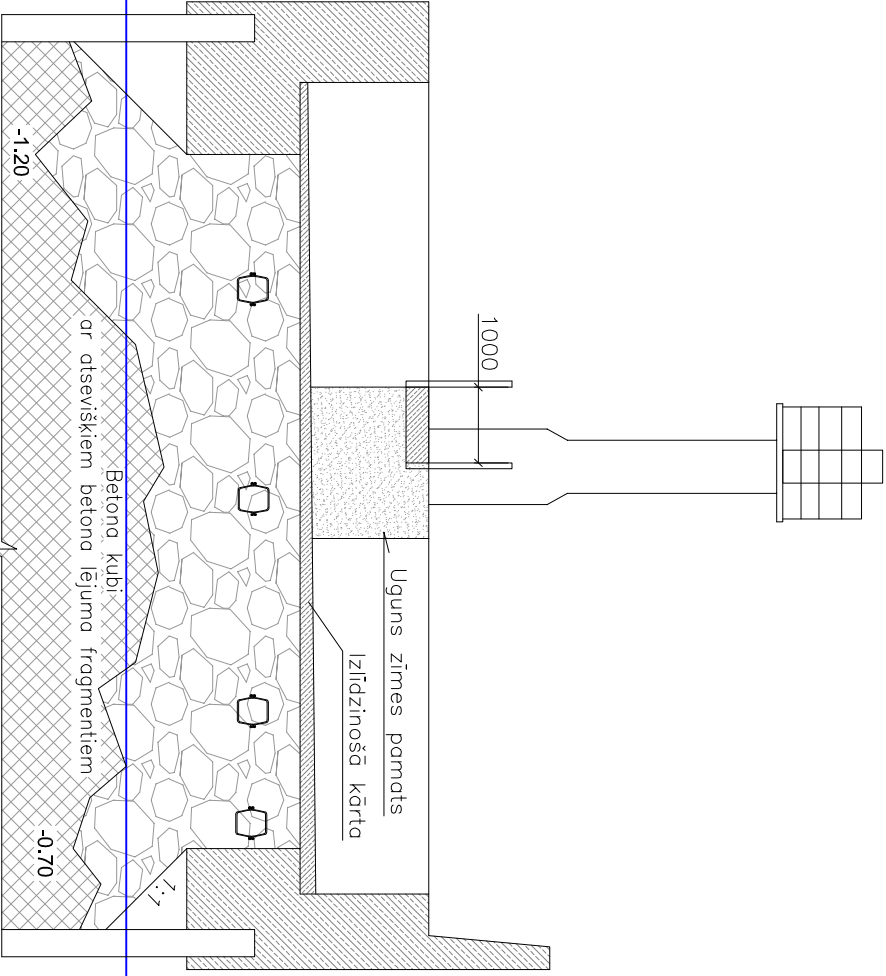

Griezums B–B M1:100



- Piezīmes:
- Izmēri doti mm, augstuma atzīmes Baltijas jūras augstumu sistēmā m.
  - Darbu veikšanas secība:
    - ēkos demontaža
    - uguns zīmes demontāža (pagaidu zīmes uzstādīšana)
    - dzelzsbetona virsbūves seguma demontāža (solīekamās dzelzsbetona plātnes un monolīzējums)
    - uguns zīmes dzelzsbetona pamata bloka un pamata plātnes demontāža
    - iecirtna kermena pildījuma (betona kubi) spraugu aizpildīšana ar šķembām, nenosēdzoš betona elementus
    - iecirtna kermena uzpildīšana ar betona atlūzām un laukakmeņiem
    - virsbūves sienas posma demontāža ūdens novades izveidei
    - iecirtna kermena betonēšana
    - izlīdzinošās kārtās betonēšana
    - uguns zīmes pamata betonēšana
    - pārejas tiltiņa un margu uzstādīšana
    - uguns zīmes uzstādīšana
    - parapeta sienas betonēšanas bojājumu remonts
  - Pirms kermena betonēšanas visi iebetonējamie elementi un būvbedre attīrāma ar augstspiedienu ūdens strūklu.

Izpildītājs			Pasūtītājs		
<div> <b>inženieru birojs</b> <b>KURBADA TILTI</b></div> <div>Baltu iela 5, Rīga LV 1003 Tālr. 67334229, fakss 67334230, GSM 29439933 e-pasts: info@kurbadatiltili.lv</div>			<div><b>Ventspils brīvostas pārvalde</b></div> <div></div>		
			Projekta nosaukums		
			Ventspils brīvostas Ziemeļu mola vīļu aizsargstienas renovācija		
Amats	Uzvārds	Paraksts	Rasējums		
Būvpr. daļas vad.	A. Razgālis		<i>Iecirknis C, Kopskats</i>		
Projekčtāja	A. Razgālis				
Pārbaudīja	M. Radovics				
			Pasūtījuma nr.	Arhīva nr.	Datums
			VBOP 2013/61	171-HT13	05.08.2013
			Mērogs	1:100	Stadija
				TP	Ras. nr.
					BK-6