




Mezģis A M1:50

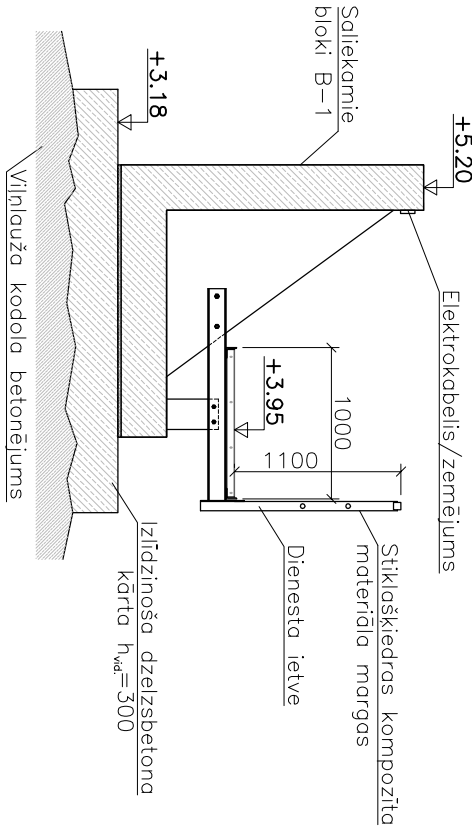


Plāns M1:50

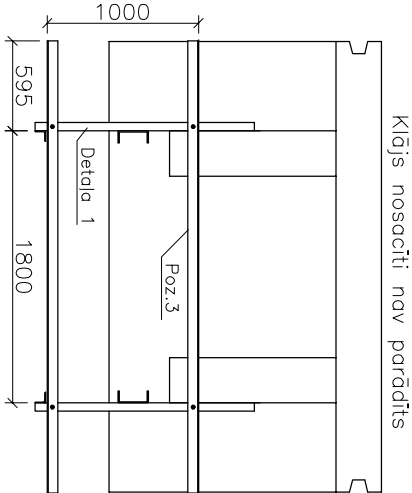


Izliedzinošs dzelzsbetona kārtas stieņojums M1:25

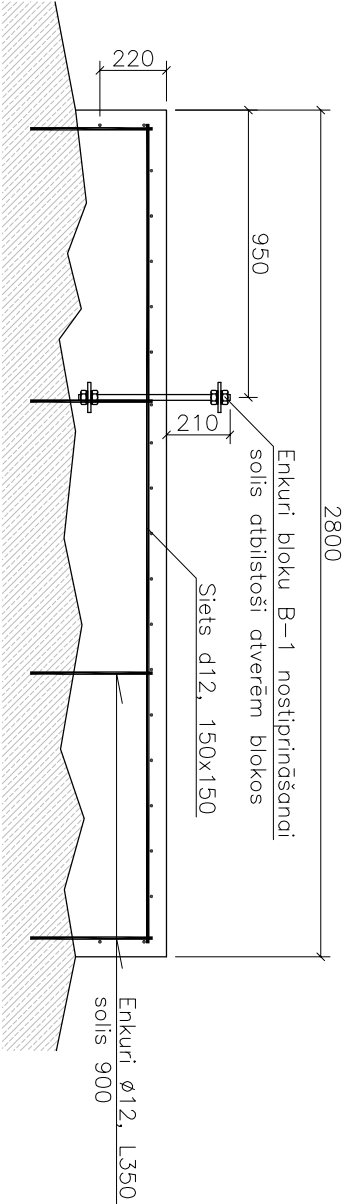


Dienesta ietve M1:25

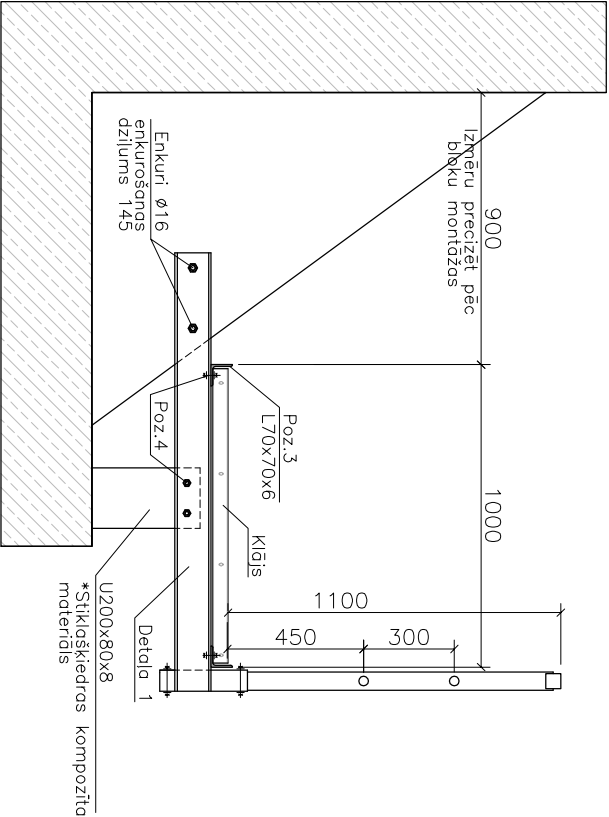


Detala 1 M1:10

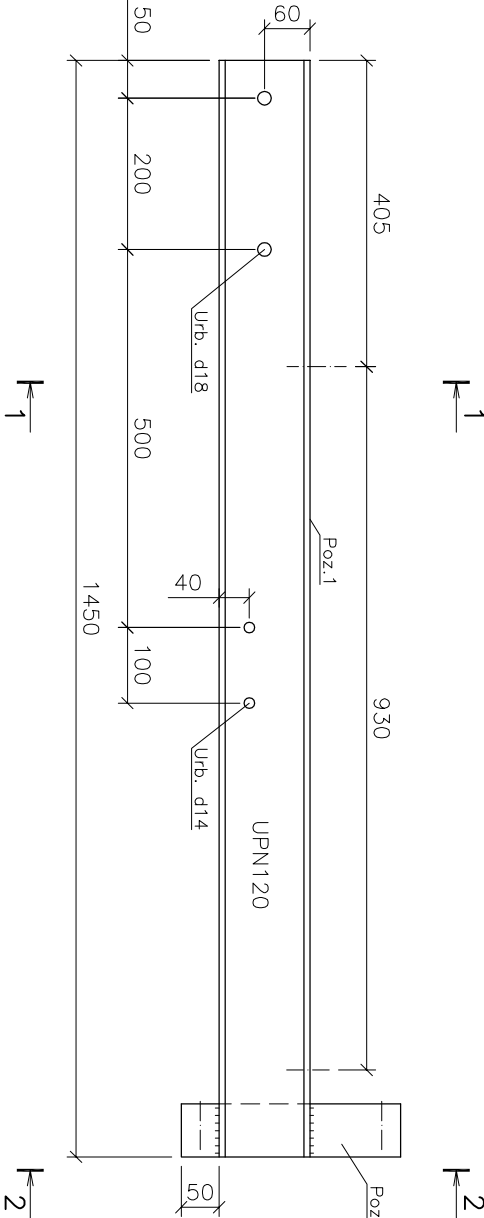


Deformācijas šuve M1:25

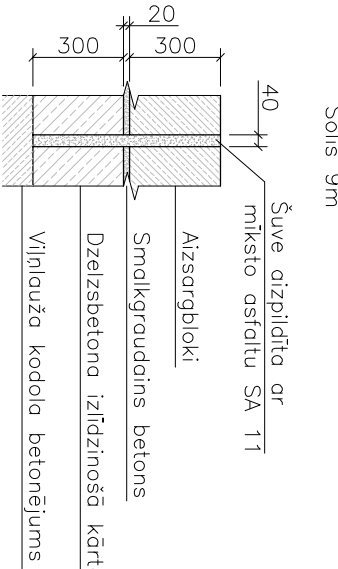

Griezumš 1-1 M1:10 Griezumš 2-2 M1:10

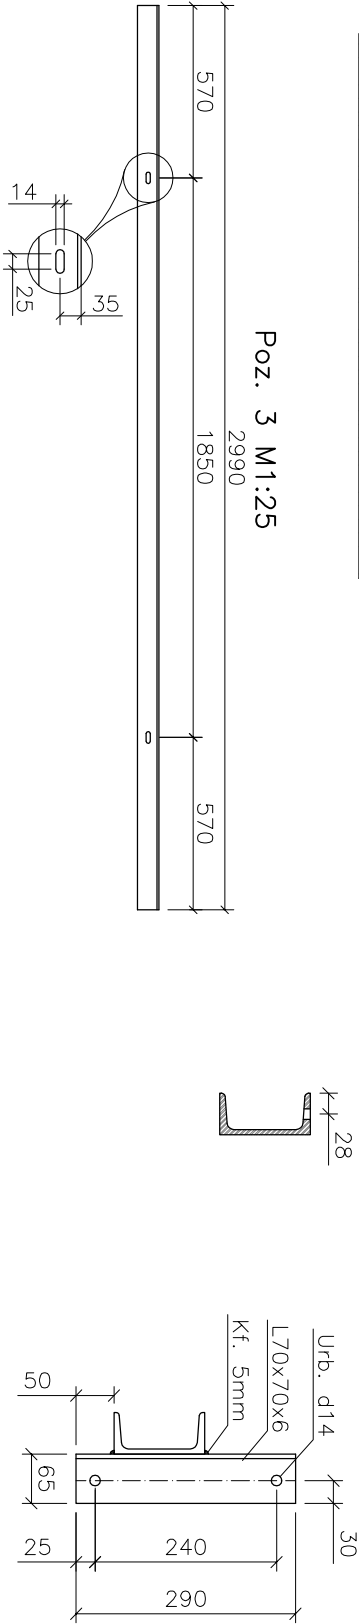


Klāja stiprinājumi M1:10

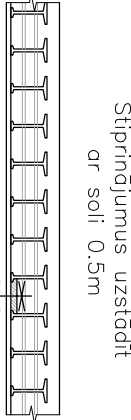

Tērauda specifikācija dienesta ietvei (3m posmam)

Detala	Poz.	Šķērsgriezums	Skats detaļā	Skats	Garums		Masa, kg	
Detala 1, 2 gab.	1	UPN120	1	2	1 elementam, mm	Kopā, m	1 m/1 gab.	Kopā
	2	L70x70x6	1	2	1450	2.90	13.4	38.9
	3	L70x70x6	-	2	290	0.58	6.38	3.7
	4	M12 <sup>A</sup>	-	8	2990	5.98	6.38	38.2
Kopā:								81.5

A – iekļauts: bulītskrūve, papildāksnes, uzgriežnis

<b>Izpildītājs</b>  <b>inženieru birojs KURBADA TILTI</b> Balva iela 5, Rīga LV 1003 Tālrunis: 67334228, fakss: 67334230, GSM: 29439933 e-pasts: info@kurbadatilti.lv				<b>Pasūtītājs</b> <b>Ventspils brīvostas pārvalde</b> Projekta nosaukums: Ventspils brīvostas Ziemeļu mola vilņu aizsargstienas renovācija			
<b>Amats</b>		<b>Uzvārds</b>	<b>Paraksts</b>	<b>Rasējums</b> <b>Iecirknis B, Mezģis A</b>			
<b>Būvpr. daļas vad.</b>		<b>A. Razgalis</b>		<b>Pasūtītāja nr.</b> <b>VBOP 2013/61</b>			
<b>Projekcija</b>		<b>A. Razgalis</b>		<b>Athva nr.</b> <b>171-HT13</b>			
<b>Pārbaudīja</b>		<b>M. Radovics</b>		<b>Datums</b> <b>23.09.2013</b>			
				<b>Mērogs</b> <b>1:10;25:50</b>			
				<b>Stadija</b> <b>TP</b>			
				<b>Ras. nr.</b> <b>BK-4</b>			