

Seguma iesēdumu remonts




Pirms būvbedres izveides būvuzņēmējam jāizvērtē dzelzsbetona viršlīves stabilitāte, ņemot vērā tālāda rīcības pasākumu tehnisko stāvokli un spiedienu no tetrapodu krājumuma. Vietās, kur ir šaubas par viršlīves stabilitāti veikt kādu no sekojošām darbībām:


- būvbedres izveidi veikt pa neielien posmiem;
- demontēt tetrapodus, kas balstās uz dzelzsbetona viršlīvi;
- uzstādīt pagaidu tūras dzelzsbetona viršlīves nobeigšanās.

DOP PIEŅĒMTE APZĒMĒJUMI:

- 1 Materiālu uzglabāšanas un tehnikas novietnes laukums;
 - 2 Konteineru tipa vagoniņi darbu vadītājam un strādnieku gājvietai;
 - 3 Parvietojamās WC;
 - 4 Pagaidu grunts novietne
- Būvkauma pilsētas robežzīdzošās, mobilitātes zīd:
- Materiālu piegādes transporta kustība:
- Būvkauma tehnikas pārvietošanās virzieni:
- Vietā, kur atrodas pirms pārdzības apliecinā:
- Vietā, kur atrodas glābšanas rīd:
- Vietā, kur atrodas ugunsdzēsības stendi.

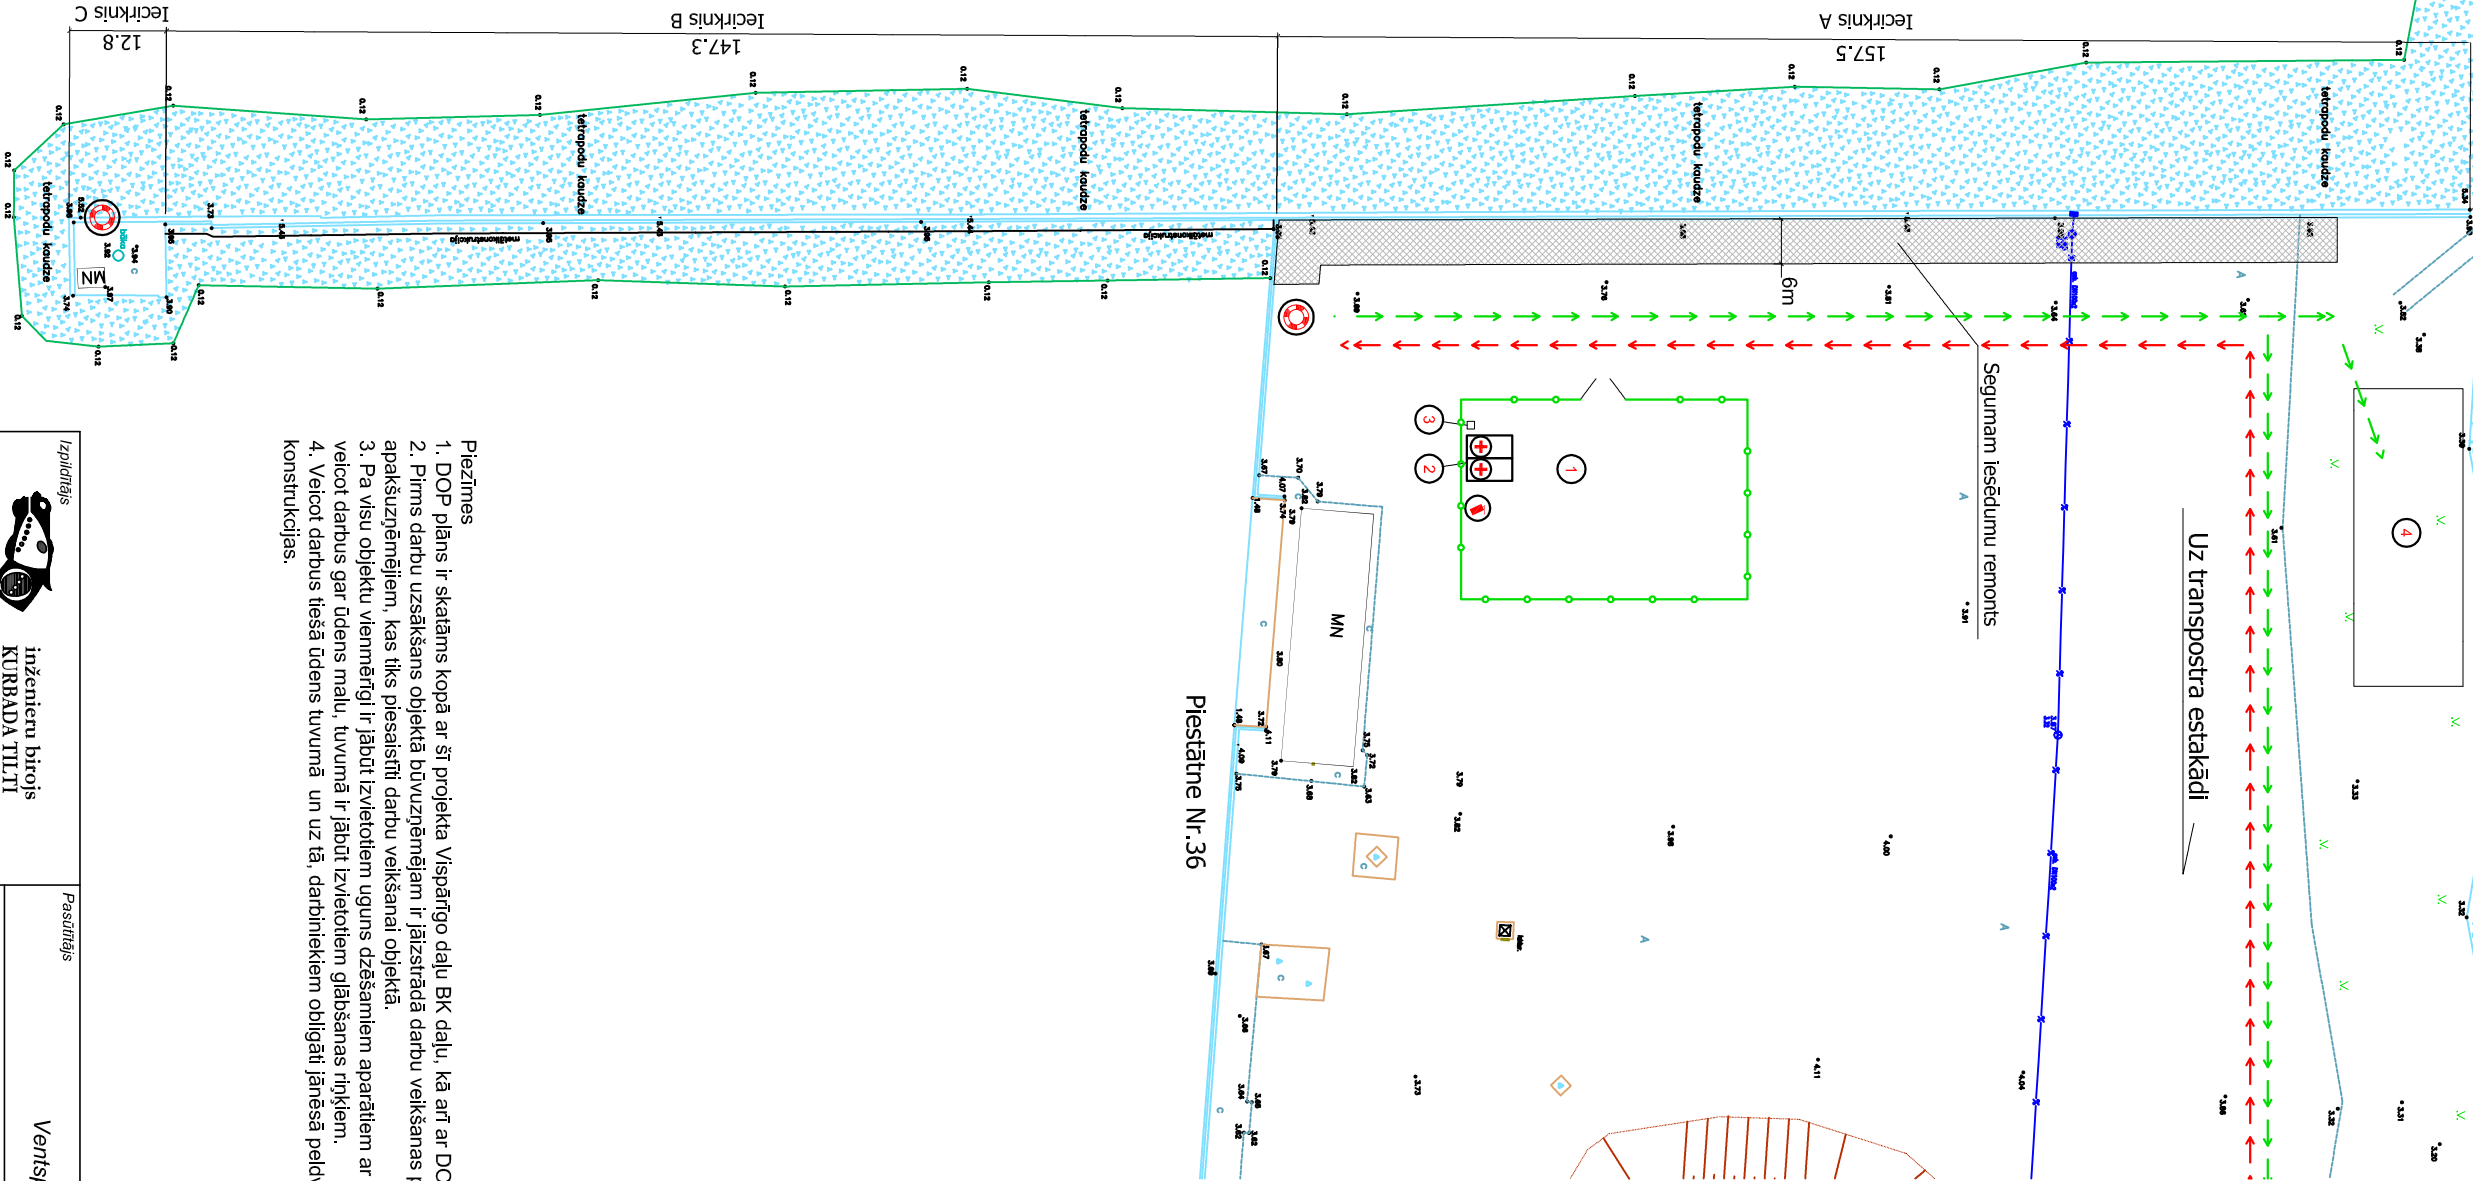

- Piezīmes
1. DOP plāns ir skatāms kopā ar šī projekta Vispārīgo daļu BK daļu, kā arī ar DOP paskaidrojuma rakstu.
 2. Pirms darbu uzsākšanas objektā būvuzņēmējam ir jāizstrādā darbu veikšanas projekts (DVP) un jāsakāto ar visiem apakšuzņēmējiem, kas tiks piesaistīti darbu veikšanai objektā.
 3. Pa visu objektu vienmērīgi ir jābūti izvietotiem uguns dzēsāmiem aparātiem ar to derīgumu atbilstošām atzīmē, kā arī veicot darbus gar ūdens malu, tuvumā ir jābūti izvietoti glābšanas rīdjiem.
 4. Veicot darbus tieši ūdens tuvumā un uz tā, darbiniekiem obligāti jānēsā peldives, ja nav uzstādītas robežzīdzošās konstrukcijas.

Izstrādātājs		Pasūtītājs	
 inženieru birojs KURBADA TITIT Būvniecības, inženieru un arhitektu birojs Rīga, Līvija, 1003 Tālrunis: 29423920, 29423921 E-pasts: info@kurbada.lv		Ventisplis brīvostas pārvalde Ventisplis brīvostas Ziemeļu mola vīpju atzīmēšanas renovācija	
Amats		Paraksts	
Būvniecības vad.		Rasējums	
Izstrādāja		Būvniecības organizācijas plāns - lechknis A	
Pārbaudīja		Pasūtītāja nr.	
		VBOP 2013/61	
		Arhīva nr.	
		171-4TT13	
		Datums	
		05.08.2013	
		Mērogs	
		M1:500	
		Stadija	
		TP	
		Ras. nr.	
		DOP-2	