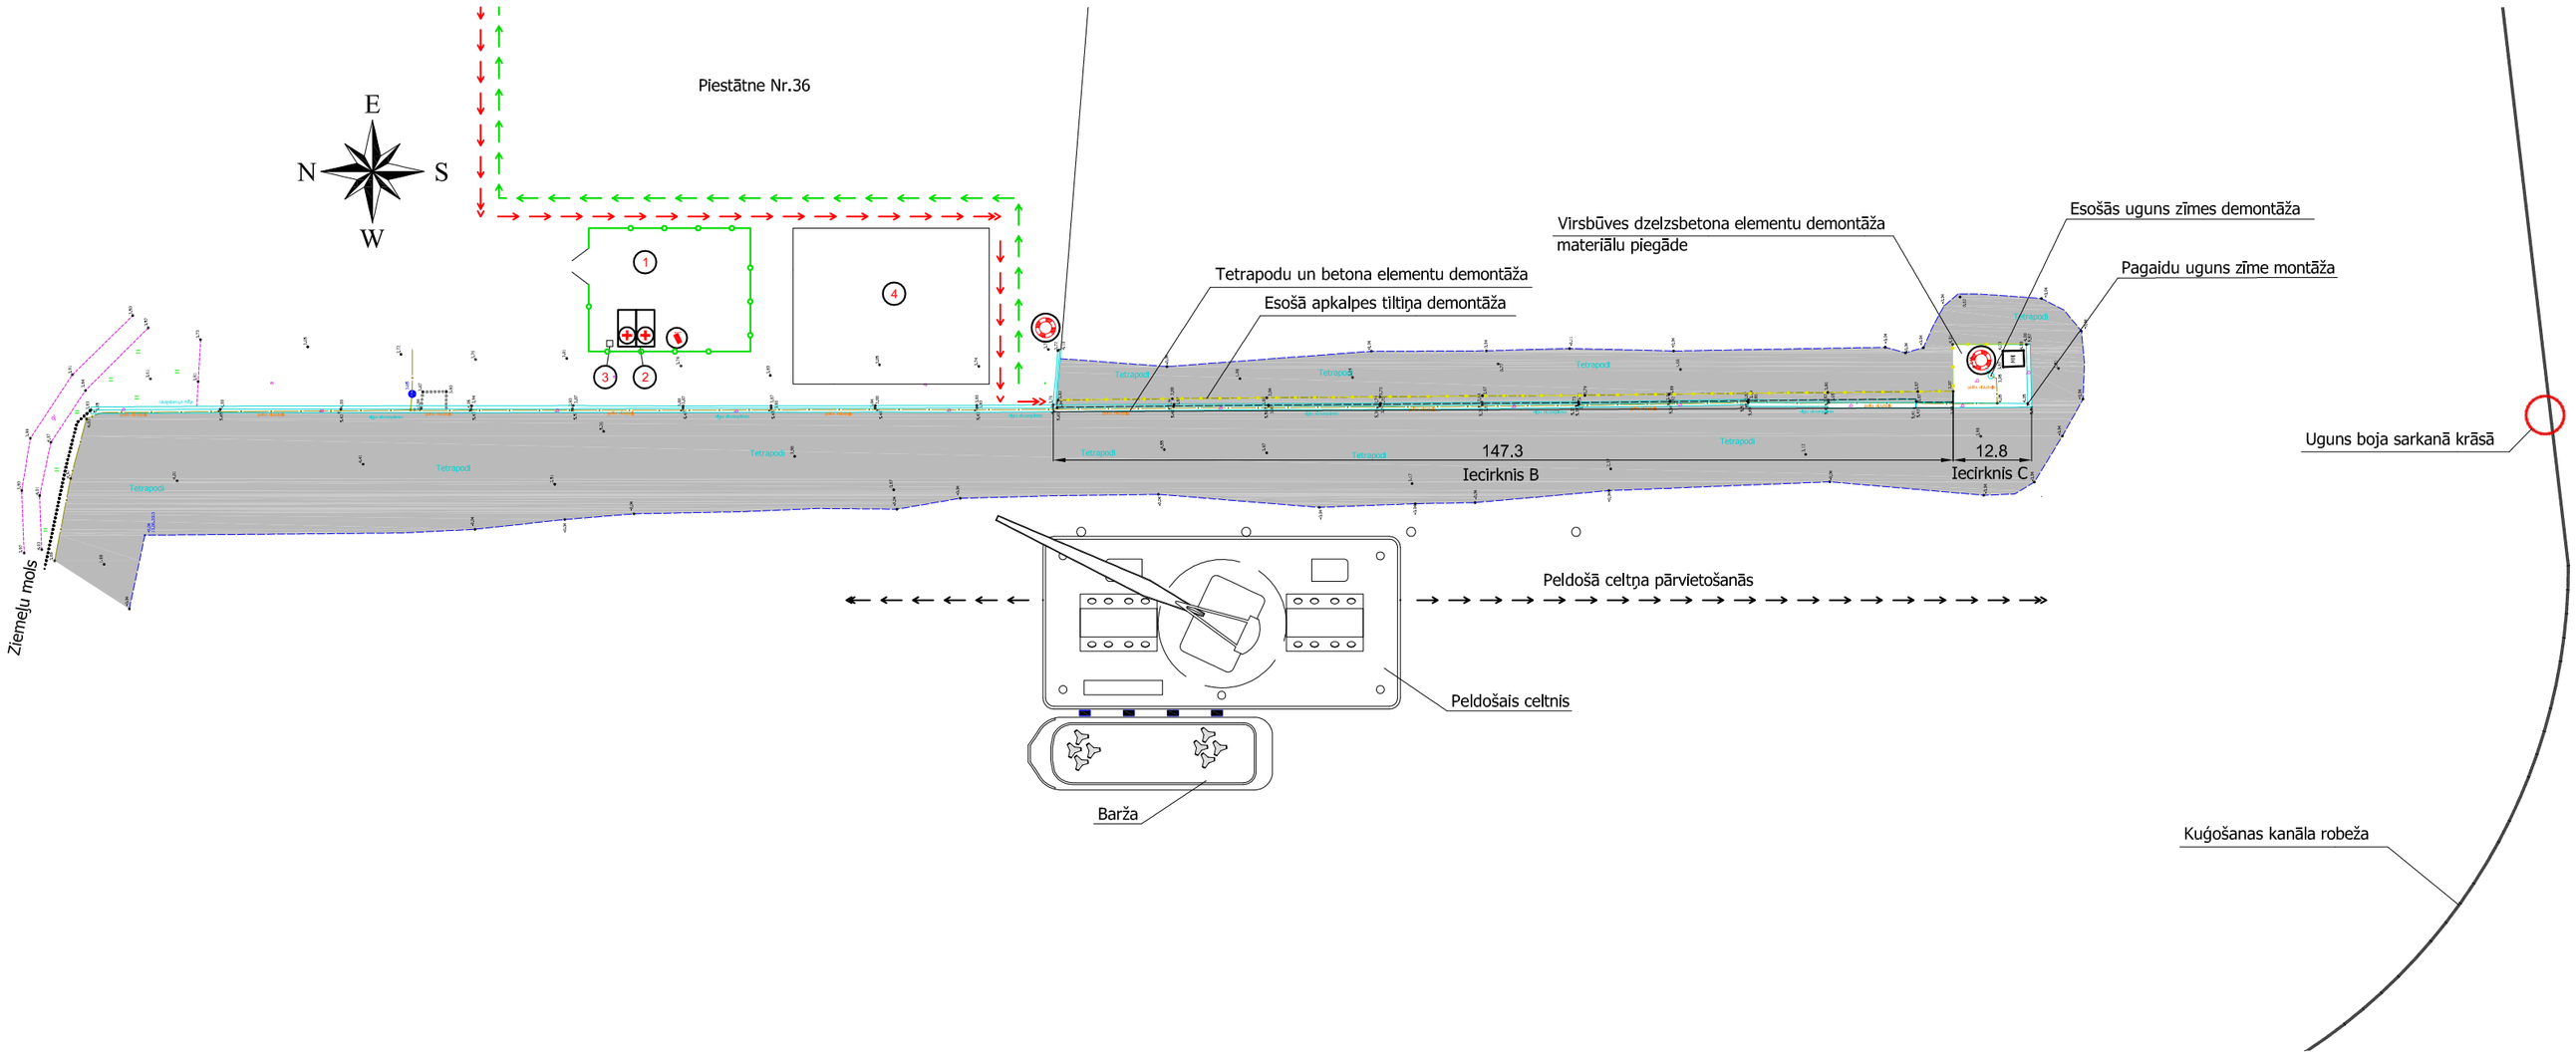

Demontāžas shēma

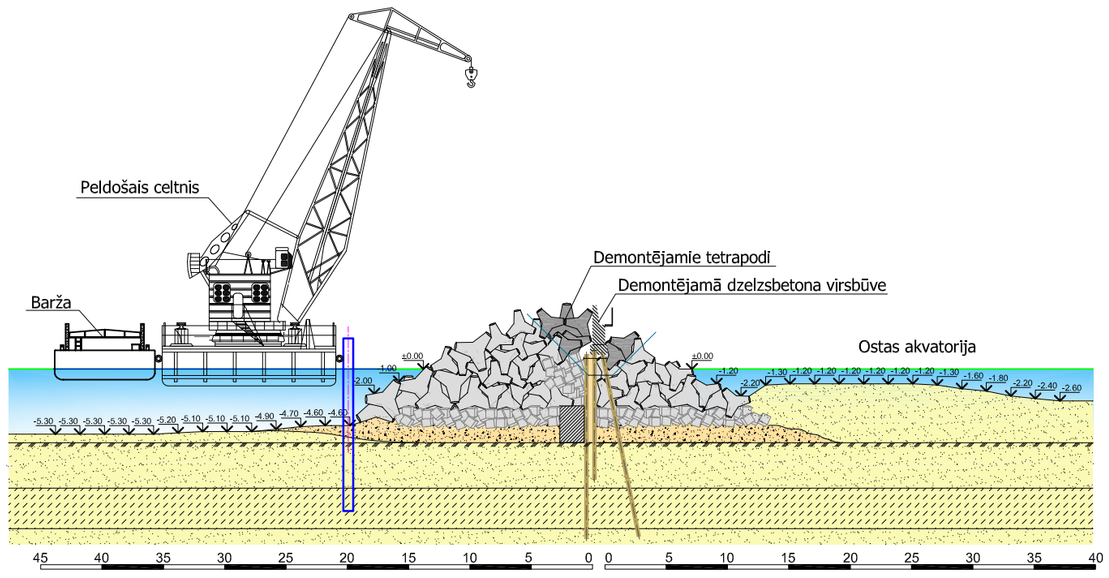

DOP PIEŅEMTIE APZĪMĒJUMI:

1. Materiālu uzglabāšanas un tehnikas novietnes laukums;
2. Konteinertipa vagoniņi darbu vadītājam un strādnieku ģērbtuves;
3. Pārvietojamās WC;
4. Pagaidu novietne tetrapodiem un materiāliem

Būvlaukuma pilsētiņas norobežojošais, mobīlais žogs;

Vieta, kur atrodas pirmās palīdzības aptieciņa;

Vieta, kur atrodas glābšanas riņķis;

Vieta, kur atrodas ugusdzēsības stendi.

Piezīmes
1. DOP plāns ir skatāms kopā ar šī projekta Vispārīgo daļu, TS, ELT, VST, GAT un BK daļām, kā arī ar DOP paskaidrojuma rakstu.
2. Pirms darbu uzsākšans objektā būvuzņēmējam ir jāizstrādā darbu veikšanas projekts (DVP) un jāsakaņo ar visiem apakšuzņēmējiem, kas tiks piesaistīti darbu veikšanai objektā.
3. Pa visu objektu vienmērīgi ir jābūt izvietotiem uguns dzēšamiem aparātiem ar to derīgumu atbilstošām atzīmē, kā arī veicot darbus gar ūdens malu, tuvumā ir jābūt izvietotiem glābšanas riņķiem.
4. Veicot darbus tiešā ūdens tuvumā un uz tā, darbiniekiem obligāti jānēsā peldvestes, ja nav uzstādītas norobežojošās konstrukcijas.
5. Peldošā celtņa darba zonu norobežot ar bojām.

Izpildītājs: inženieru birojs KURBADA TILTI Balvu iela 5, Rīga LV 1003 Tālr.67334229, fakss 67334230, GSM 29439933 e-pasts: info@kurbadatilti.lv			Pasūtītājs: Ventspils brīvostas pārvalde			
			Projekta nosaukums: Ventspils brīvostas Ziemeļu mola viļņu aizsargsienas renovācija			
Amats	Uzvārds	Paraksts	Rasējums: Būvdarbu organizēšanas plāns - Iecirknis B un C			
Būvpr.daļas.vad.	V.Alekna-Berziņa					
Izstrādāja	A.Razgalis		Pasūtījuma nr.	Arhīva nr.	Datums	Mērogs	Stadija	Ras. nr.
Pārbaudīja	M.Radovics		VBOP 2013/61	171-HT13	05.08.2013	M1:500	TP	DOP-3