ŠĶĒRSPROFILS 1-1

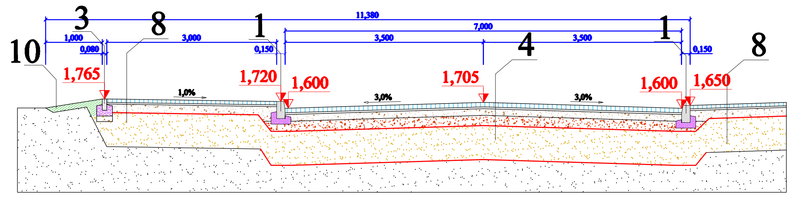

ŠĶĒRSPROFILS 2-2

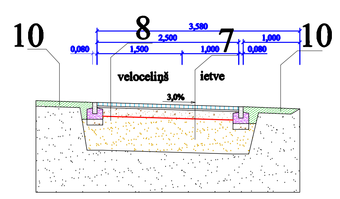

ŠĶĒRSPROFILS 3-3

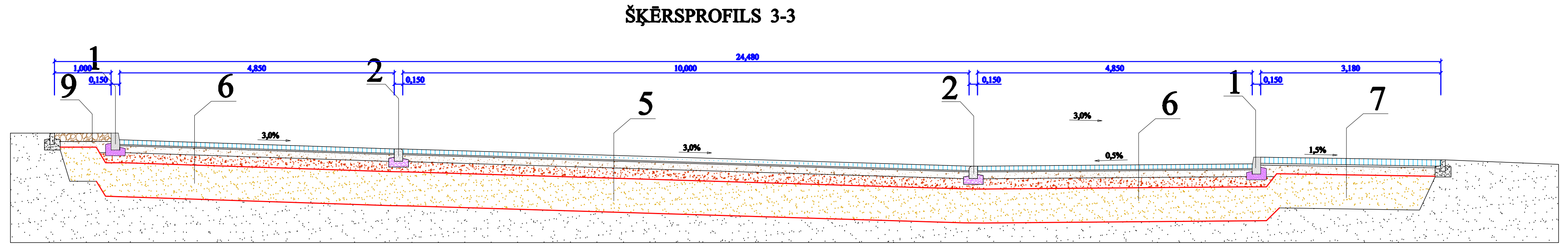

ŠĶĒRSPROFILS 4-4

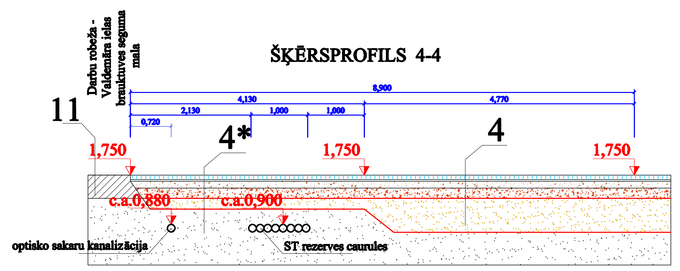

Piezīme: Sakaru kanalizācijas un ST perspektīvo tīklu papildus aizsardzība.

Apzīmējumi

1. Apzīmējums BR15.30.100 politīpa
   Betons B-15 - 100 mm
   Šķembu maisījums 0/63ps - 130 mm
   Ģeotekstīla neaustais 200g/m²
   Smilts-grants maisījums (kP-1m/dienn.) - 600 mm
   Ģeotekstīla neaustais 200g/m²
   Esošā pamata grunts
2. Apzīmējums BR15.22.100 politīpa
   Betons B-15 - 100 mm
   Šķembu maisījums 0/63ps - 130 mm
   Ģeotekstīla neaustais 200g/m²
   Smilts-grants maisījums (kP-1m/dienn.) - 600 mm
   Ģeotekstīla neaustais 200g/m²
   Esošā pamata grunts
3. Apzīmējums BRR.20.100 politīpa
   Betons B-15 - 100 mm
   Šķembu maisījums 0/45 - 100 mm
   Ģeotekstīla neaustais 200g/m²
   Smilts-grants maisījums (kP-1m/dienn.)-750 mm
   Ģeotekstīla neaustais 200g/m²
   Esošā pamata grunts

Vestas ielas ierīkojošanas brauktuve

4. Betons brauktuvē - 50 mm
   Granīta šķembu maisījums asfaltbetonā 1:1 - 30 mm
   Šķembu maisījums 0/45 - 120 mm
   Šķembu maisījums 0/63ps - 180 mm
   Ģeotekstīla neaustais 200g/m²
   Smilts-grants maisījums (kP-1m/dienn.) - 600 mm
   Ģeotekstīla neaustais 200g/m²
   Esošā pamata grunts

Vestas ielas ierīkojošanas brauktuves paaugstināšanas shēmas robežas posmā pk 0+03,34 - 0+12

4*. Betons brauktuvē - 50 mm
   Granīta šķembu maisījums asfaltbetonā 1:1 - 30 mm
   Šķembu maisījums 0/45 - 120 mm
   Šķembu maisījums 0/63ps - 180 mm
   Ģeotekstīla neaustais 200g/m²
   Smilts-grants maisījums (kP-1m/dienn.) - 160 mm
   Ģeotekstīla neaustais 200g/m²
   Esošā pamata grunts

Autotransporta ātrināšanas brauktuves ar betona brauga segumu

5. Betons brauga - 80 mm
   Granīta šķembu maisījums asfaltbetonā 1:1 - 30 mm
   Šķembu maisījums 0/45 - 120 mm
   Šķembu maisījums 0/63ps - 180 mm
   Ģeotekstīla neaustais 200g/m²
   Smilts-grants maisījums (kP-1m/dienn.) - 600 mm
   Ģeotekstīla neaustais 200g/m²
   Esošā pamata grunts

Autotransporta ātrināšanas ar betona brauga segumu

6. Betons brauga - 80 mm
   Granīta šķembu maisījums asfaltbetonā 1:1 - 30 mm
   Šķembu maisījums 0/45 - 120 mm
   Šķembu maisījums 0/63ps - 180 mm
   Ģeotekstīla neaustais 200g/m²
   Smilts-grants maisījums (kP-1m/dienn.) - 600 mm
   Ģeotekstīla neaustais 200g/m²
   Esošā pamata grunts

Ietve ar betona brauga segumu

7. Betons brauga - 80(60) mm
   Granīta šķembu maisījums asfaltbetonā 1:1 - 30 mm
   Šķembu maisījums 0/45 - 150 mm
   Ģeotekstīla neaustais 200g/m²
   Smilts-grants maisījums (kP-1m/dienn.) - 600 mm
   Esošā pamata grunts

Velocelipš ar betona brauga segumu

8. Betons brauga - 80(60) mm
   Granīta šķembu maisījums asfaltbetonā 1:1 - 30 mm
   Šķembu maisījums 0/45 - 150 mm
   Ģeotekstīla neaustais 200g/m²
   Smilts-grants maisījums (kP-1m/dienn.) - 600 mm
   Esošā pamata grunts

Ietve ar dubultu akmens brauga segumu

9. Dubultu akmens brauga ar granīta šķembu maisījum asfaltbetonā 1:1 platījums - ~150 mm
   Šķembu maisījums 0/45 - 100 mm
   Ģeotekstīla neaustais 200g/m²
   Smilts-grants maisījums (kP-1m/dienn.) - 600 mm
   Esošā pamata grunts

Labiekārtojamās platības, ainavojamās zālītes

10. Svaiga augsne ar dendroģēnu zālju sējumu - ~100 mm
    (augsnes kārtu pieņemšana atzīstīt ar augu galiņu izāviņu darba laiņā pamata grunti)
    Esošā pamata grunts

Esošās K.Valdemāra ielas segums

11. Ielas posma brauktuves esošā segas konstrukcija - ~450 mm
    (tērauda galā saglabāt)
    Esošā pamata grunts

Piezīme: detalizēta pazemes komunikāciju novietojuma plāns un profils, kā arī ielāvas daļējums katrā konkrētā trases pk skatīt projekta UKT un ELT daļa attiecīgās lapās.

Objekts: "Ventspils brīvostas pārvaldes kuģu atstāšanas pieslēšanā piegulošās teritorijas K.Valdemāra iela 6, Ventspilī, labiekārtojuma rekonstrukcija - 1.kārta"							
Pasūtītājs: Ventspils brīvostas pārvalde					2013-10-080		
Amats	Uzvārds	Paraksts	Datums	Segu konstrukciju profili M 1:100	Stadija	Lapa	Lapas
Proj. vadītājs	A.Ružičkins		30.12.2013.		TP	GT - 12	
Proj.daļas vadītājs	A.Ružičkins		30.12.2013.		Akciju sabiedrība "LNB INŽINĪRI"		
Projektētājs	A.Ružičkins		30.12.2013.		Reģ.nr. 40103117, tel.: 26514000, e-pasts: office_lnb@inbi.lv		