Piezīmes:

1. Apmaļu, dabīgo akmeņu bruģa un betona bruģa segumu izbūves augstuma atzīmes skatīt segumu izbūves vertikālā plāna lapā GT-3;
2. Laukuma, brauktuvju, autostāvvietu atšķirīgu paplašinājumu, ietvju, velosipēdu novietnēšanas un ģeometriskto izmēru datus skatīt lapā GT-4;
3. Dabīgo akmeņu bruģa un betona bruģa laukuma, brauktuvju, autostāvvietu atšķirīgu paplašinājumu, ietvju un velosipēdu ceļa konstrukcija izbūves biezumus skatīt lapā GT-12.

4. Autostāvvietu atšķirīgumu brauktuves segumu izbūvei pielietot jaunu NOSTALITH-L betona bruģi pelēkā un sarkanā krāsā;
5. Bruģakmeņi pieņēmu laukuma segumā:
   pelēkā NOSTALITH-L 70,00% no kopējās platības;
   sarkanā NOSTALITH-L 30,00% no kopējās platības;

6. Ventas ielas turpinājuma brauktuves segumu izbūvei pielietot jaunu NOSTALITH-L betona bruģi melnā krāsā;
7. Bruģakmeņi centrālās brauktuves segumā:
   melnā NOSTALITH-L 100,00% no kopējās platības.

8. Gājēju velosipēdistu pārejas segumu izbūvei pielietot jaunu taisnstūra T-8 198x98x80 betona bruģi melnā, baltā un sarkanā krāsās;
9. Bruģakmeņi gājēju velosipēdistu pārejas segumā:
   melnu taisnstūra 198x98x80 42,33% no kopējās platības,
   baltu taisnstūra 198x98x80 28,72% no kopējās platības
   sarkanu taisnstūra 198x98x80 28,95% no kopējās platības;

10. Ietvju segumu sējumvālenei pielietot
    jaunu vai (un) atgūtu "NOSTALITH-L" betona bruģi pelēkā krāsā un jaunu vai (un) atgūtu "NOSTALITH-V" betona bruģi sarkanā krāsā;
11. Bruģakmeņi sējumzājeno ietvju pamatnēkstē:
    pelēka "NOSTALITH-L" 81,82% no kopējās platības;
    sarkana "NOSTALITH-V" 18,18% no kopējās platības;

12. Ietvju un gājēju laukuma segumu izbūvei pielietot
    jaunu vai (un) atgūtu taisnstūra T-6 198x98x60 betona bruģi
    bez fāzēm ar dzeltenu virsmu pelēkā krāsā;
13. Bruģakmeņi izbūvējamo ietvju un gājēju laukuma pamatnēkstē:
    pelēka taisnstūra T-6 198x98x60 100,00 % no kopējās ietilpstošās platības;
14. Velosipēdu segumu izbūvei pielietot:
    jaunu vai (un) atgūtu taisnstūra T-6 198x98x60 betona bruģi
    bez fāzēm ar dzeltenu virsmu sarkanā krāsā;
15. Bruģakmeņi izbūvējamo velosipēdu pamatnēkstē:
    sarkanu taisnstūra T-6 198x98x60 100,00% no kopējās platības;
16. Ietvju un velosipēdu fragmentu izbūvei pirms gājēju pārejas cilvēku ar redzes problēmām vajadzībām pielietot jaunu taisnstūra T-6 198x98x60 betona bruģi ar reljefainu virsmu, bez fāzēm dzeltenā krāsā;
17. Bruģakmeņi izbūvējamo fragmentu pamatnēkstē:
    dzeltenu taisnstūra T-6 198x98x60 100,00% no kopējās platības.

18. Stāvvietu paplašinājuma segumu izbūvei pielietot jaunu NOSTALITH-V betona bruģi melnā ar jaunu NOSTALITH-V betona bruģa sadalošajām līnijām sarkanā krāsā;
19. Bruģakmeņi laukuma paplašinājuma segumā:
    melnu NOSTALITH-V 9,60% no kopējās platības;
    sarkanu NOSTALITH-V 90,40% no kopējās platības.

20. Ietvju un gājēju laukuma segumu izbūvei pielietot jaunu kalto granītu bruģi 100x100x100 pelēkā un sarkanā krāsā.

21. Ietvju un gājēju laukuma segumu izbūvei segumu salaidumu joslās pielietot dabīgo akmeņu bruģi.

22. Pieslēgu laukumu, ielu brauktuvju, autostāvvietu atšķirīgumu, ietvju un velosipēdu segumu izbūvei pielietojamo betona bruģu veidi, saliktumi un krāsu sakārtojums ar blakus esošo un projektēto pieslēgu un ielu betona bruģa segumiem.

23. Betona bruģa segumu izbūves darbu laikā pieļaujamas betona bruģa veidu, saliktumu un krāsu ainstīšu korekcijas pēc "Pasūtītāja" vai pilsētas domes APN nozīmīgumiem, par izdarītajām izmaiņām un korekcijām informējot būvprojekta vadītāja un projekta GT daļas autoru.

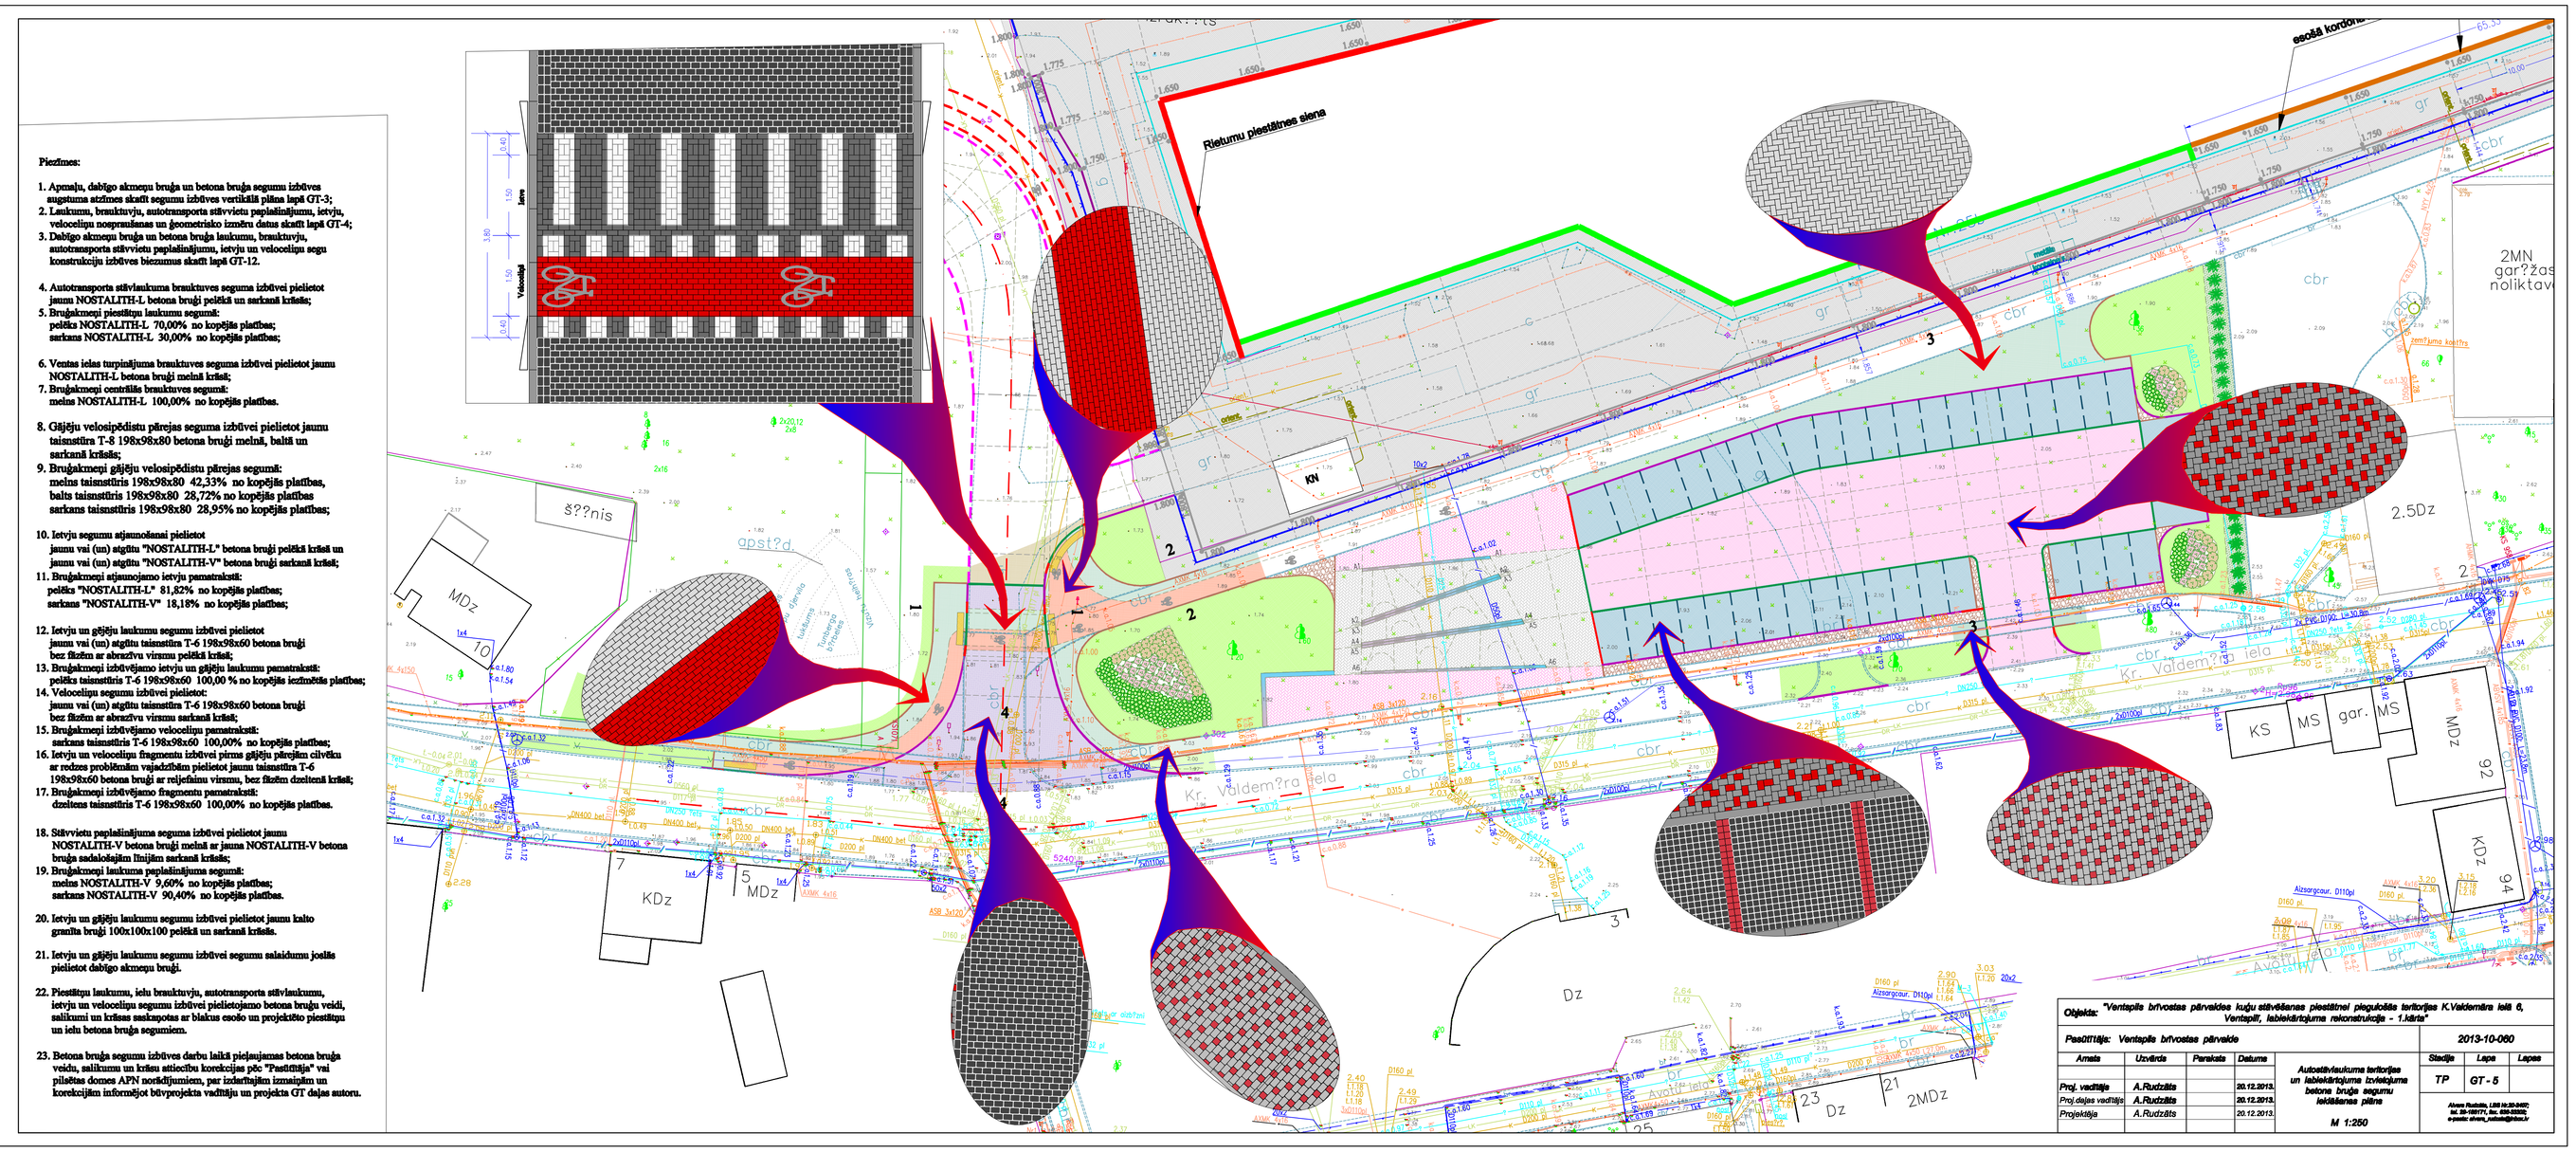

Objekts: "Ventspils brīvostas pārvaldes kuģu atkrāšanas piestātnei piegulošās teritorijas K.Valdemāra ielā 6, Ventspilī, labiekārtojuma rekonstrukcija - 1.kārta"

Paskaidrojuma raksts: Ventspils brīvostas pārvalde — 2013-10-060

Amats	Uzvārds	Paraksts	Datums
Proj. vadītājs	A.Ruckitāte		30.12.2013.
Proj.daļas vadītājs	A.Ruckitāte		30.12.2013.
Projektēja	A.Ruckitāte		30.12.2013.

Autoceļu (ielu)zīmes teritorijas un labiekārtojuma (ceļa)zīmes betona bruģa segumu labiekārtojuma plāns

M 1:250

Stadija	Lapa	Lapas
TP	GT - 5	

Aivars Ruckitāte, LBS-10-0048(K)
tel. 26-150171, fax. 6362-2226,
e-pasts: aivars_ruckitate@inbox.lv