


DŪŅU LAUKU DEMONTĀŽA

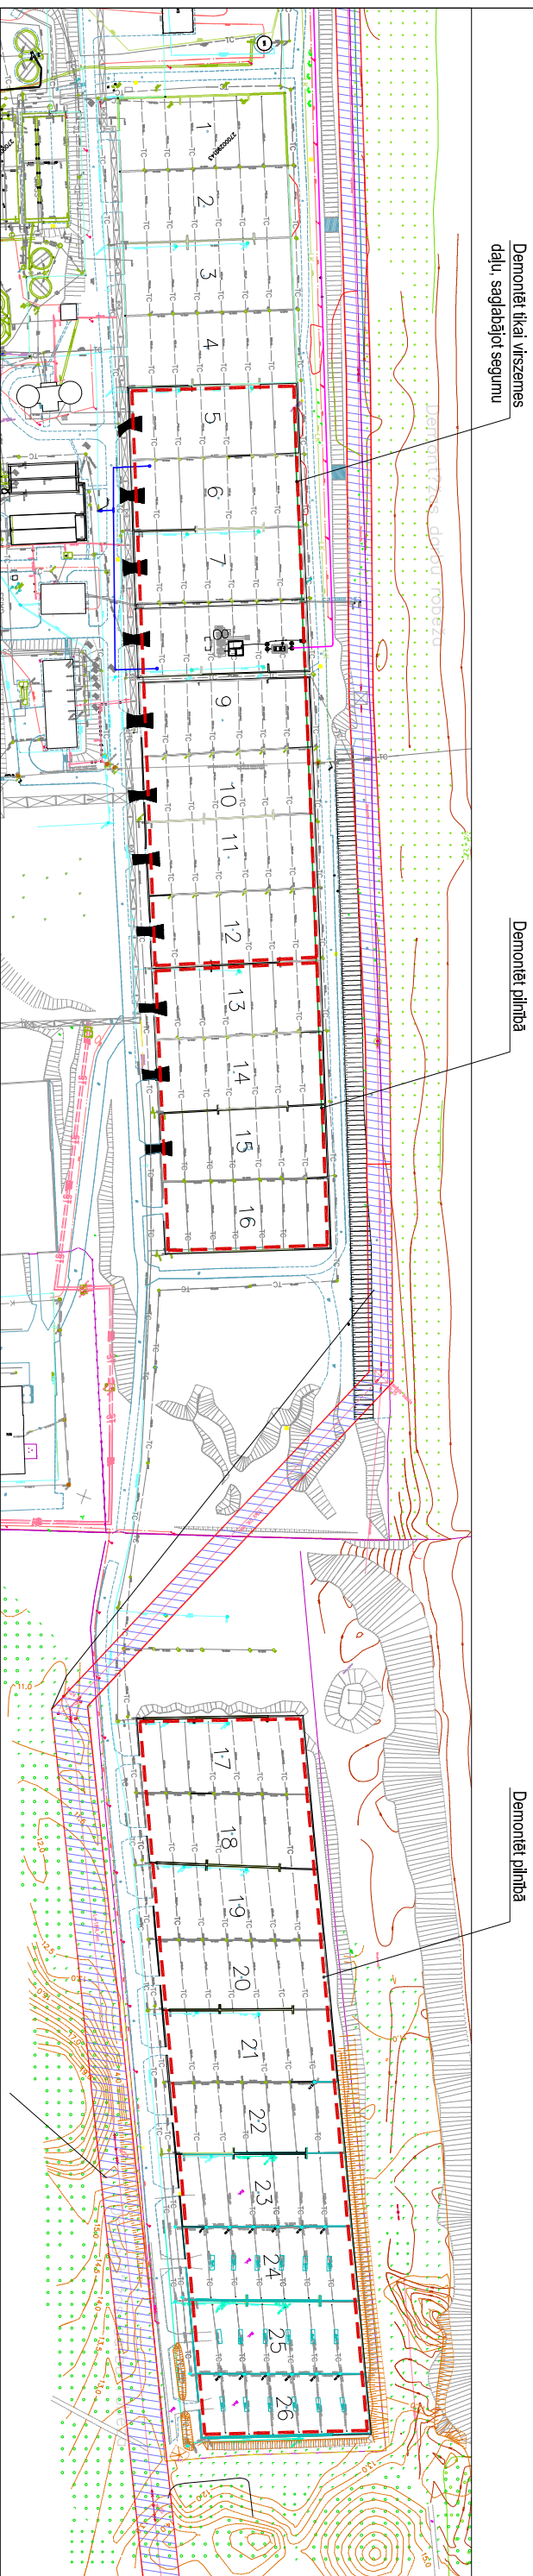

VISPĀRĒJIE NORĀDĪJUMI DŪŅU LAUKU DEMONTĀŽAI


Dūņu laukumus 1-4 nedemontēt. Dūņu laukiem 5-12 demontēt tikai teknes un norobežojošās sienīņas. Pilnīgi demontēt dūņu laukus 13-26.

Dūņu lauki ir ar betona sienām norobežoti asfaltbetona laukumi, zem kuriem atrodas drenāžas sistēma ar grodu akām. Transporta kustībai veidotas dzīz bāzpraktuves pār filtrācijas kanāliem. Lauku demontažu veikt novedot betona un dzelzsbetona elementus. Pēc tam veic seguma izvešanu.

Darbu veikšanas laikā ievērot drošības tehnikas noteikumus un projekta daļās dotos norādījumus. Ipaša vērība jāpievērš.

- darbu drošībai ar mehāniskiem un mehānizētiem darbarīkiem;
- darbu nodrošināšanai ar celtniecības normās un noteikumos paredzētajiem individuālās drošības līdzekļiem;

Veicot darbus tuvāk par 30m no EPL malējā vada ar ceļiem un mehānismiem, vai mehānismiem kuru augstums darba stāvoklī no zemes virsmas lielāks par 4,5m, sākot darbu veikšanas projektu Rīgā, Dārzciema ielā 86, tālr.7725309.

Pasūtītājs: Ventspils brīvostas pārvalde, reģ. Nr.90000284085, Jāņa iela Nr.19, Ventspils, LV-3601				
Objekts: "Bijušo plisētas notekūdeņu attīrīšanas iekārtu demontāža Dzintaru ielā 68, Ventspilī"				
Amats	Uzvārds	Paraksts	Datums	DŪŅU LAUKU DEMONTĀŽA /Poz. Nr. 1 ģenerālajā plānā/
Būvprojekta vadītājs	V. Bricis		01.11.2013.	
Izstrādāja	V. Bricis		01.11.2013.	
				Projekta Nr.: 08-2013
		Stadija	Lapa	Lapas
		TP	BN-2	24
				
Inženier tehniskie projekti.				