
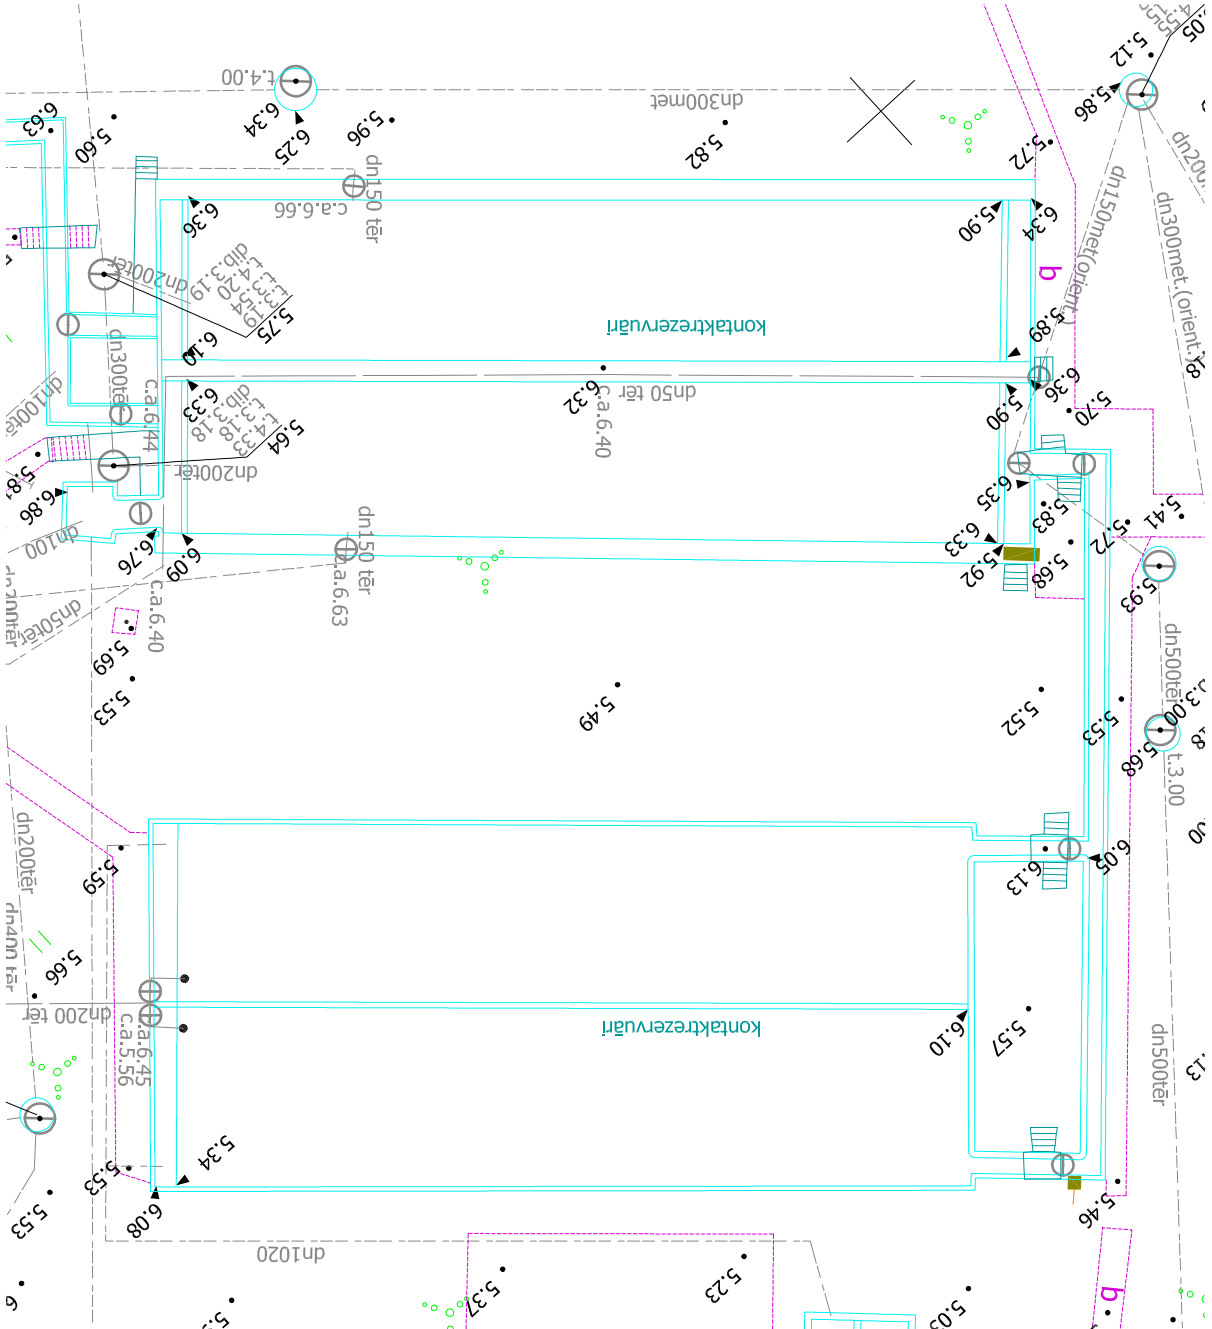


KONTAKTREZERVUĀRU PAZĒMES DAĻAS DEMONTĀŽA

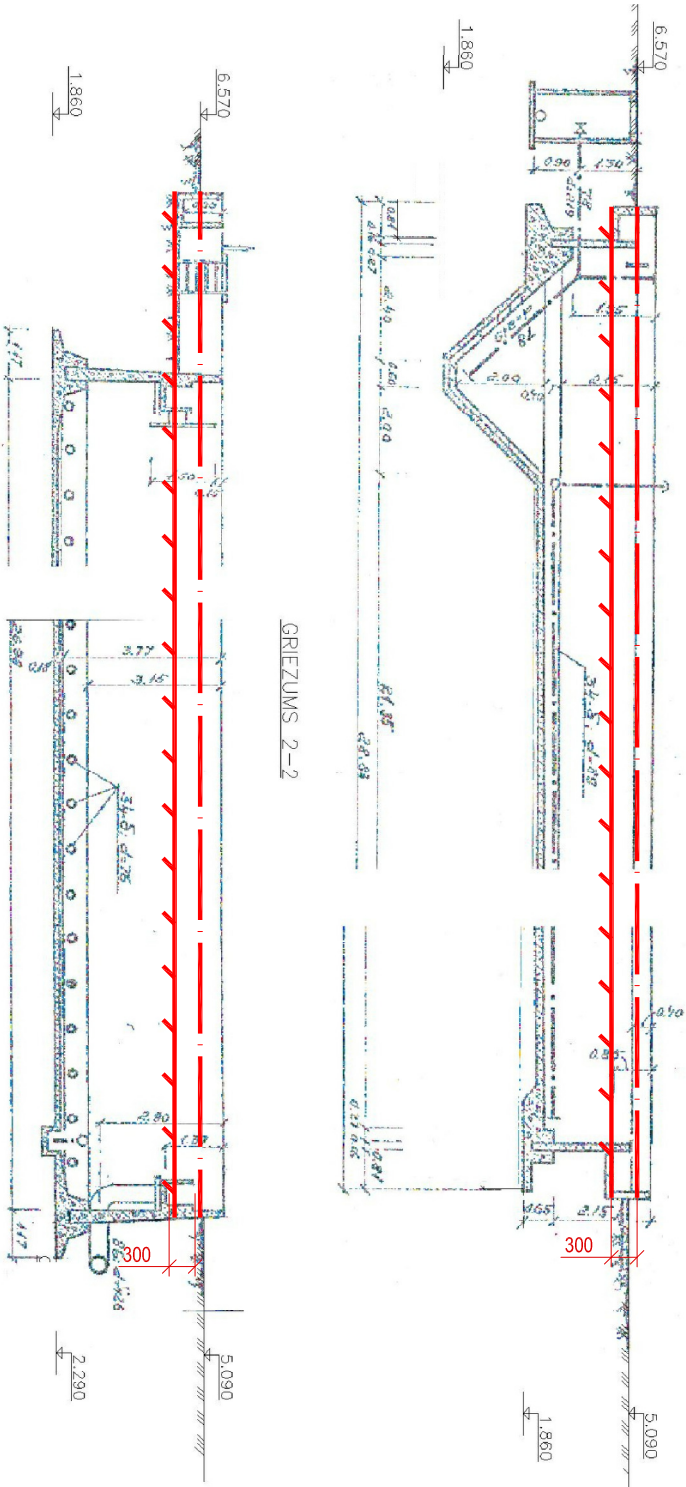


PIEZĪMES.

1. Vispārējos norādījumus skatīt lapa BN-1;
2. Darbu veikšanas laikā ievērot darba drošības noteikumus un projekta sadaļās dotos norādījumus;
3. Īpašu vērību pievērst blakus esošo konstrukciju stabilitātes nodrošināšanai;
4. Demontēt visas kontaktrezervuāra iekšējās sienas un elementus;
5. Veikt saglabāto konstrukciju uzņēmšanu un fotoīkšāciju.

APZĪMĒJUMI.

- Esotais zemes līmenis
- Pamatu demontāžas līmenis
- Aizbēruma līmenis

Pasūtītājs: Ventspils brīvostas pārvalde, reģ. Nr.90000284085, Jaņa iela Nr.19, Ventspils, LV-3601					Projekta Nr.: 08-2013		
Objekts: "Bijušo pilsētas notekūdeņu attīrīšanas iekārtu demontāža Dzintaru ielā 68, Ventspilī "					Stadija		
Amats		Uzvārds	Paraksts	Datums	Lapa		
Būvprojekta vadītājs		V. Bricis		01.11.2013.	Lapas		
Izstrādāja		V. Bricis		01.11.2013.	TP	BN-9	24
					<div>9.1381</div> <div></div> <div>inženierhenriskie projekti.</div>		
KONTAKTREZERVUĀRU PAZĒMES DAĻAS DEMONTĀŽA							
/Poz. Nr. 8 ģenerālajā plānā/							