


## SMILŠU LAUKUMU DEMONTĀŽA

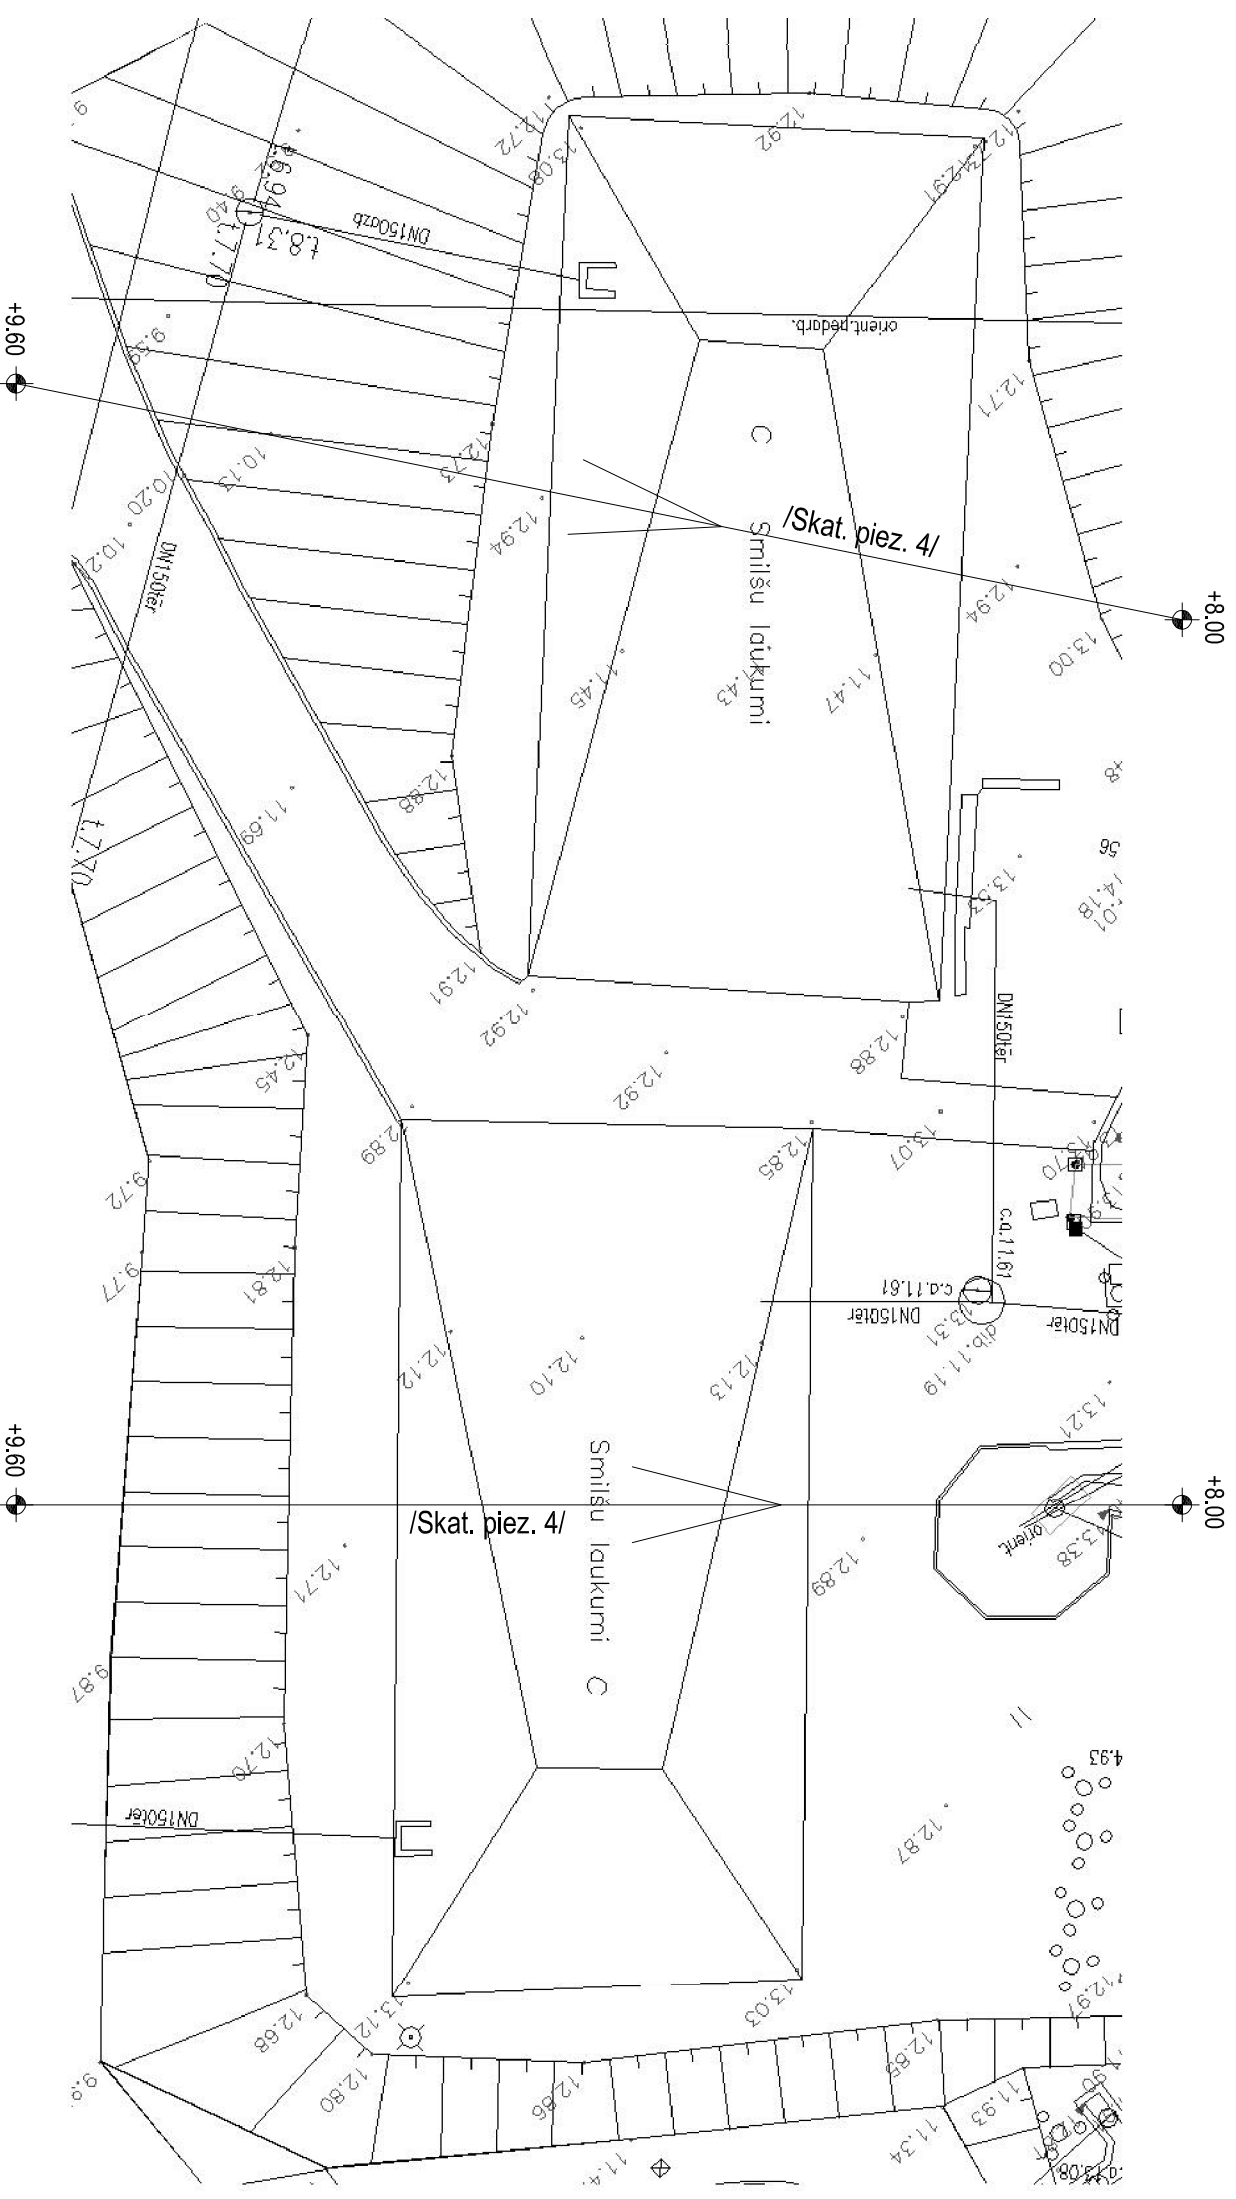


## PIEZĪMES.

1. Vispārējos norādījumus skatīt lapa BN-1;
2. Darbu veikšanas laika ieverot darba drošības noteikumus un projekta sadalās dotos norādījumus;
3. Ipašu vērību pievērst blakus esošo konstrukciju stabilitātes nodrošināšanai;
4. Veicot planēšanas darbus, veidot plakni ar kritumu no +9,60 līdz atz. +8,00.

## VISPĀRĪGIE NORĀDĪJUMI SMILŠU LAUKUMU DEMONTĀŽAI

Smišū laukumī ir betona seguma laukumī, smišū un citu nogušiņu izgulsnēšanai. Smišū laukumū demontāžu veikt sagrājojot segumu.

- Darbu veikšanas laikā ievērot drošības tehnikas noteikumus un projekta daļās dotos norādījumus. Īpaša vērība jāpievērš:
- blakus esošo konstrukciju stabilitātei;
- darba drošībai ar mehānismiem un mehānizētiem darbarīkiem;
- darbu nodrošināšanai ar celtniecības normās un noteikumos paredzētajiem individuālās drošības līdzekļiem,

Pasūtītājs: Ventspils brīvostas pārvalde, reģ. Nr.90000284085, Jāņa iela Nr.19, Ventspils, LV-3601			
Objekts: "Bijušo plisētas notekudeņu attīrīšanas iekārtu demontāža Dzintaru ielā 68, Ventspilī"			
Amats	Uzvārds	Paraksts	Datums
Būvprojekta vadītājs	V. Bricis		01.11.2013.
Izstrādāja	V. Bricis		01.11.2013.
SMILŠU LAUKUMU DEMONTĀŽA			
/Poz. Nr. 11 ģenerālajā plānā/			
Projekta Nr.: 08-2013			
Stadija	Lapa	Lapas	
TP	BN-12	24	
0 LSKA 			
-Inženier tehniskie projekti.			