GARĀŽU VIRSZEMES DAĻAS DEMONTĀŽA

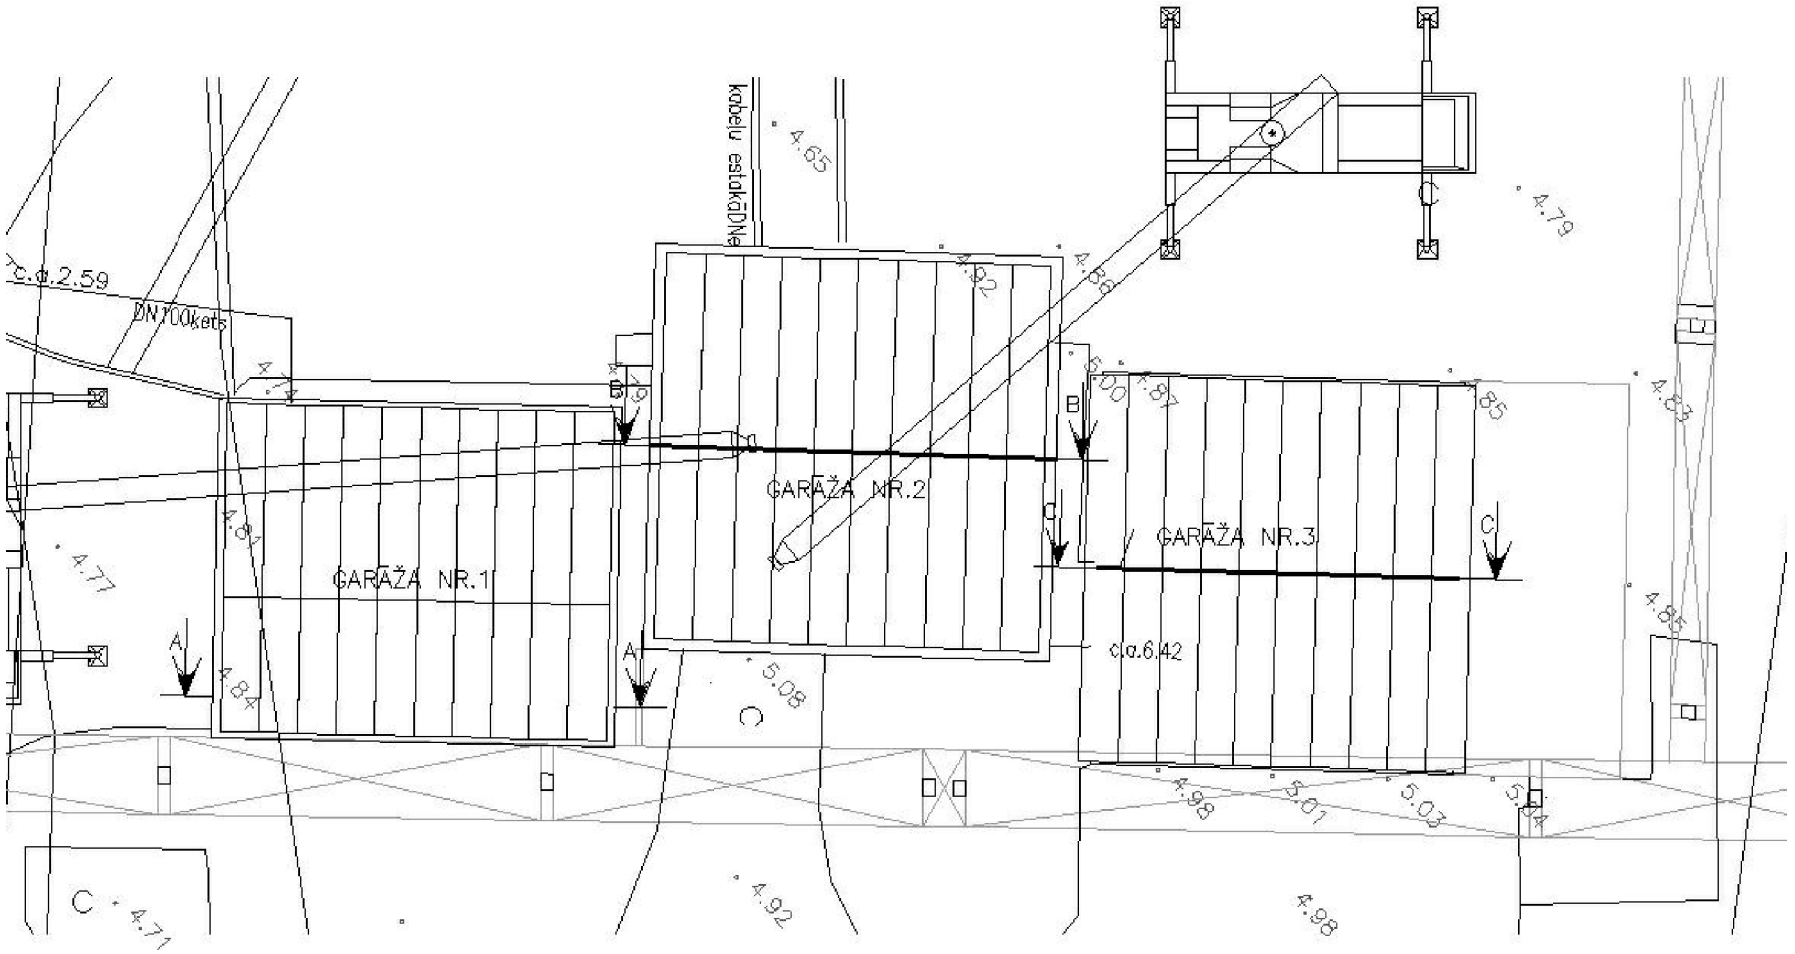

GRIEZUMS A–A
MĒROGS 1:100

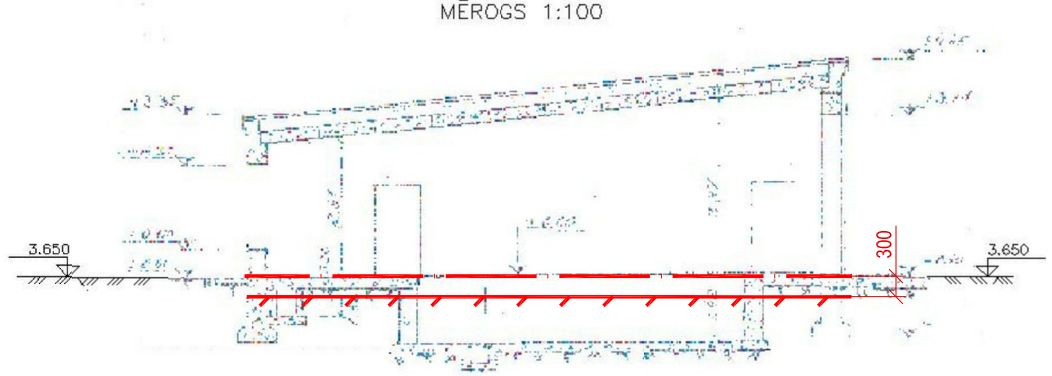

GRIEZUMS B–B
MĒROGS 1:100

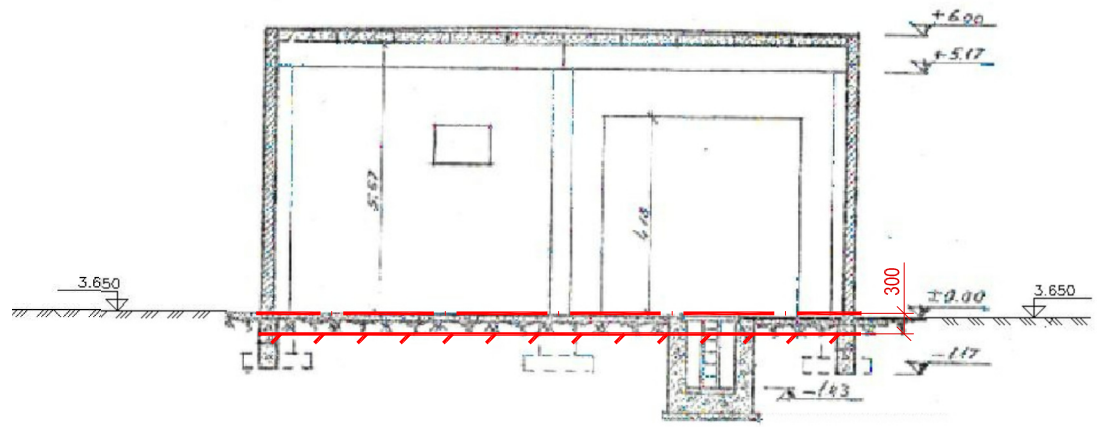

VISPĀRĪGIE NORĀDĪJUMI GARĀŽU DEMONTĀŽAI

Garāžas būvētas no ķieģeļu mūra sienām, mūra kolonnām, dz/b sijām, virs vārtiem dz/b pārsedzes.Parsegums-dobtie dz/b paneļi. Pamati -saliekamie betona bloki, zem kolonnām dz/b pamati, grīdas betona ar mūra un betona remontbedrēm.
Garāžu demontāžu veikt pretēji tās būvniecības secībai līdz griezumā norādītajam līmenim.
Darbu veikšanas laikā ievērot drošības tehnikas noteikumus un projekta daļās dotos norādījumus. Īpaša vērība jāpievērš:
- blakus esošo konstrukciju stabilitātei;
- darba drošībai ar mehānismiem un mehanizētiem darbarīkiem;
- darbu nodrošināšanai ar celtniecības normās un noteikumos paredzētajiem individuālās drošības līdzekļiem;

PIEZĪMES

1. Vispārējos norādījumus skatīt lapa BN-1;
2. Darbu veikšanas laika ieverot darba drošības noteikumus un projekta sadaļās dotos norādījumus;
3. Īpašu vērību pievērst blakus esošo konstrukciju stabilitātes nodrošināšanai;

APZĪMĒJUMI.

Esošais zemes līmenis

Pamatu demontāžas līmenis

Aizbēruma līmenis

DEMONTĒJAMO ELEMENTU SPECIFIKĀCIJA

Elementa nosaukums	*Marka*	*Izmēri, mm*		*Betona apjoms, m³*
Dobie dz/b pārseguma paneļi		5980*1180*220		1.0
Dobie dz/b pārseguma paneļi		4180*1180*220		-
Dz/b sijas		5980*250*450		0.72
Dz/b kolonna		5500*400*400		1.04
Dz/b pārsedzes		3980*250*300		0.80
Dz/b sija		3580*250*450		0.4

Pasūtītājs: Ventspils brīvostas pārvalde, reģ. Nr.90000284085, Jāņa iela Nr.19, Ventspils, LV-3601

Objekts: "Bijušo pilsētas notekūdeņu attīrīšanas iekārtu demontāža Dzintaru ielā 68, Ventspilī "

Projekta Nr: 08-2013

Amats	*Uzvārds*	*Paraksts*	*Datums*
Būvprojekta vadītājs	*V. Bricis*		*01.11.2013.*
Izstrādāja	*V. Bricis*		*01.11.2013.*

GARĀŽU DEMONTĀŽA

/Poz. Nr. 17 ģenerālajā plānā/

Stadija	*Lapa*	*Lapas*
TP	*BN-18*	*24*

SIA «inženiertehniskie projekti»