



SEKUNDĀRO NOSTĀDINĀTĀJU PAZĒMES DAĻAS DEMONTĀŽA

M 1:500

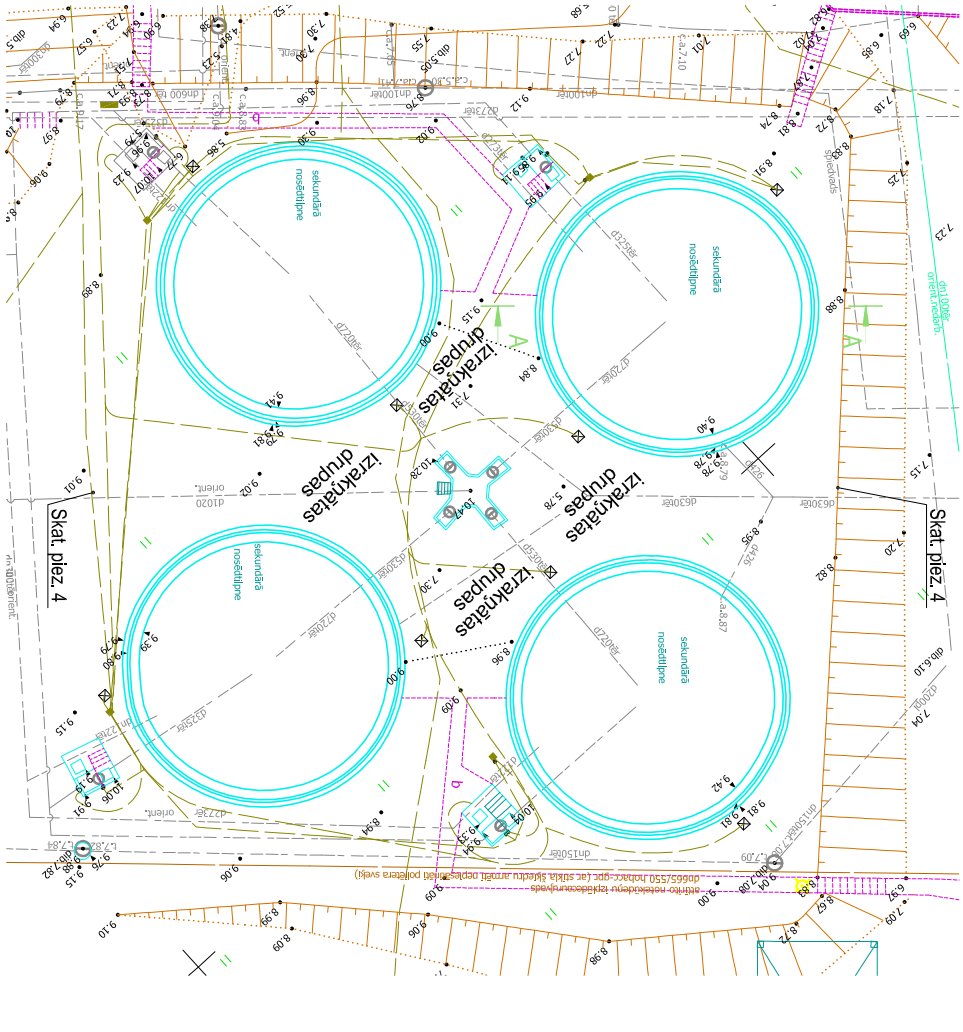

GRIEZUMS A - A

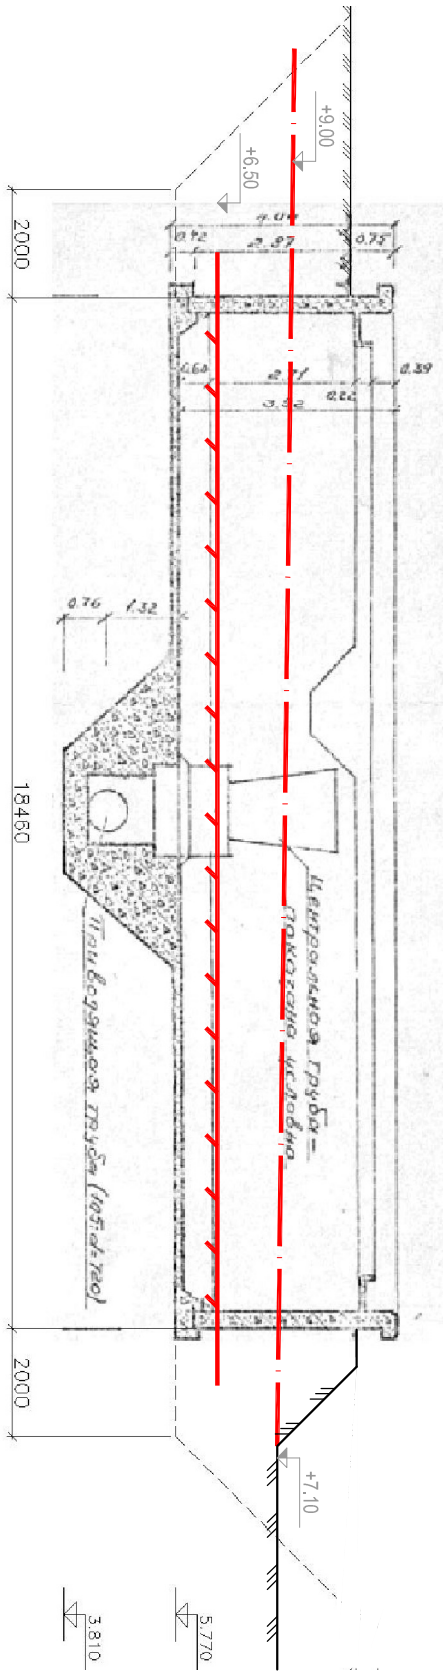

VISPĀRĪGIE NORĀDĪJUMI SEKUNDĀRO NOSTĀDINĀTĀJU DEMONTĀŽAI

Sekundārie nostādīnātāji ir padziļināta dzelzsbetona konstrukcija, tās demontāžu veikt atbilstoši un daļēji sagrājot konstrukcijas.

Darbu veikšanas laikā ievērot drošības tehnikas noteikumus un projekta daļās dotos norādījumus. Īpaša vērība jāpievērš:

- blakus esošo konstrukciju stabilitātei;
- darba drošībai ar mehānismiem un mehānizētiem darbarkiem;
- darbu nodrošināšanai ar celtniecības normās un noteikumos paredzētajiem individuālās drošības līdzekļiem;
- demontēt visas tvertņu iekšpusē esošās būvkonstrukcijas;
- veikt saglabāto konstrukciju uzņēmumu un fotofiksāciju.

PIEZĪMES.

1. Vispārējos norādījumus skatīt lapa BN-1;
2. Darbu veikšanas laikā ievērot darba drošības noteikumus un projekta sadaļās dotos norādījumus;
3. Īpašu vērību pievērst blakus esošo konstrukciju stabilitātes nodrošināšanai;
4. Veicot planēšanas darbus, veidot sīpu plakni ar kritumu uz būvi poz. 2 /mikroflitu ēka/ no atzīmes 9.0 līdz atzīmei 7.10. Atzīmju augstumi orientējoši.

APZĪMĒJUMI.

- Esotais zemes līmenis
- Pamatu demontāžas līmenis
- Aizbēruma līmenis

Pasūtītājs: Ventspils brīvostas pārvalde, reģ. Nr.90000284085, Jaņa Jela Nr.19, Ventspils, LV-3601				Projekta Nr.: 08-2013		
Objekts: "Bijušo pilsētas notekūdeņu attīrīšanas iekārtu demontāža Dzintaru ielā 68, Ventspils"						
Amats	Uzvārds	Paraksts	Datums	SEKUNDĀRO NOSTĀDINĀTĀJU DEMONTĀŽA		
Būvprojekta vadītājs	V. Bricis		01.11.2013.			
Izstrādāja	V. Bricis		01.11.2013.			
				/Poz. Nr. 3 ģenerālajā plānā/		
				Inženierbūvniecības projekti		