



VERTIKĀLAIS PLĀNS
M 1:1000

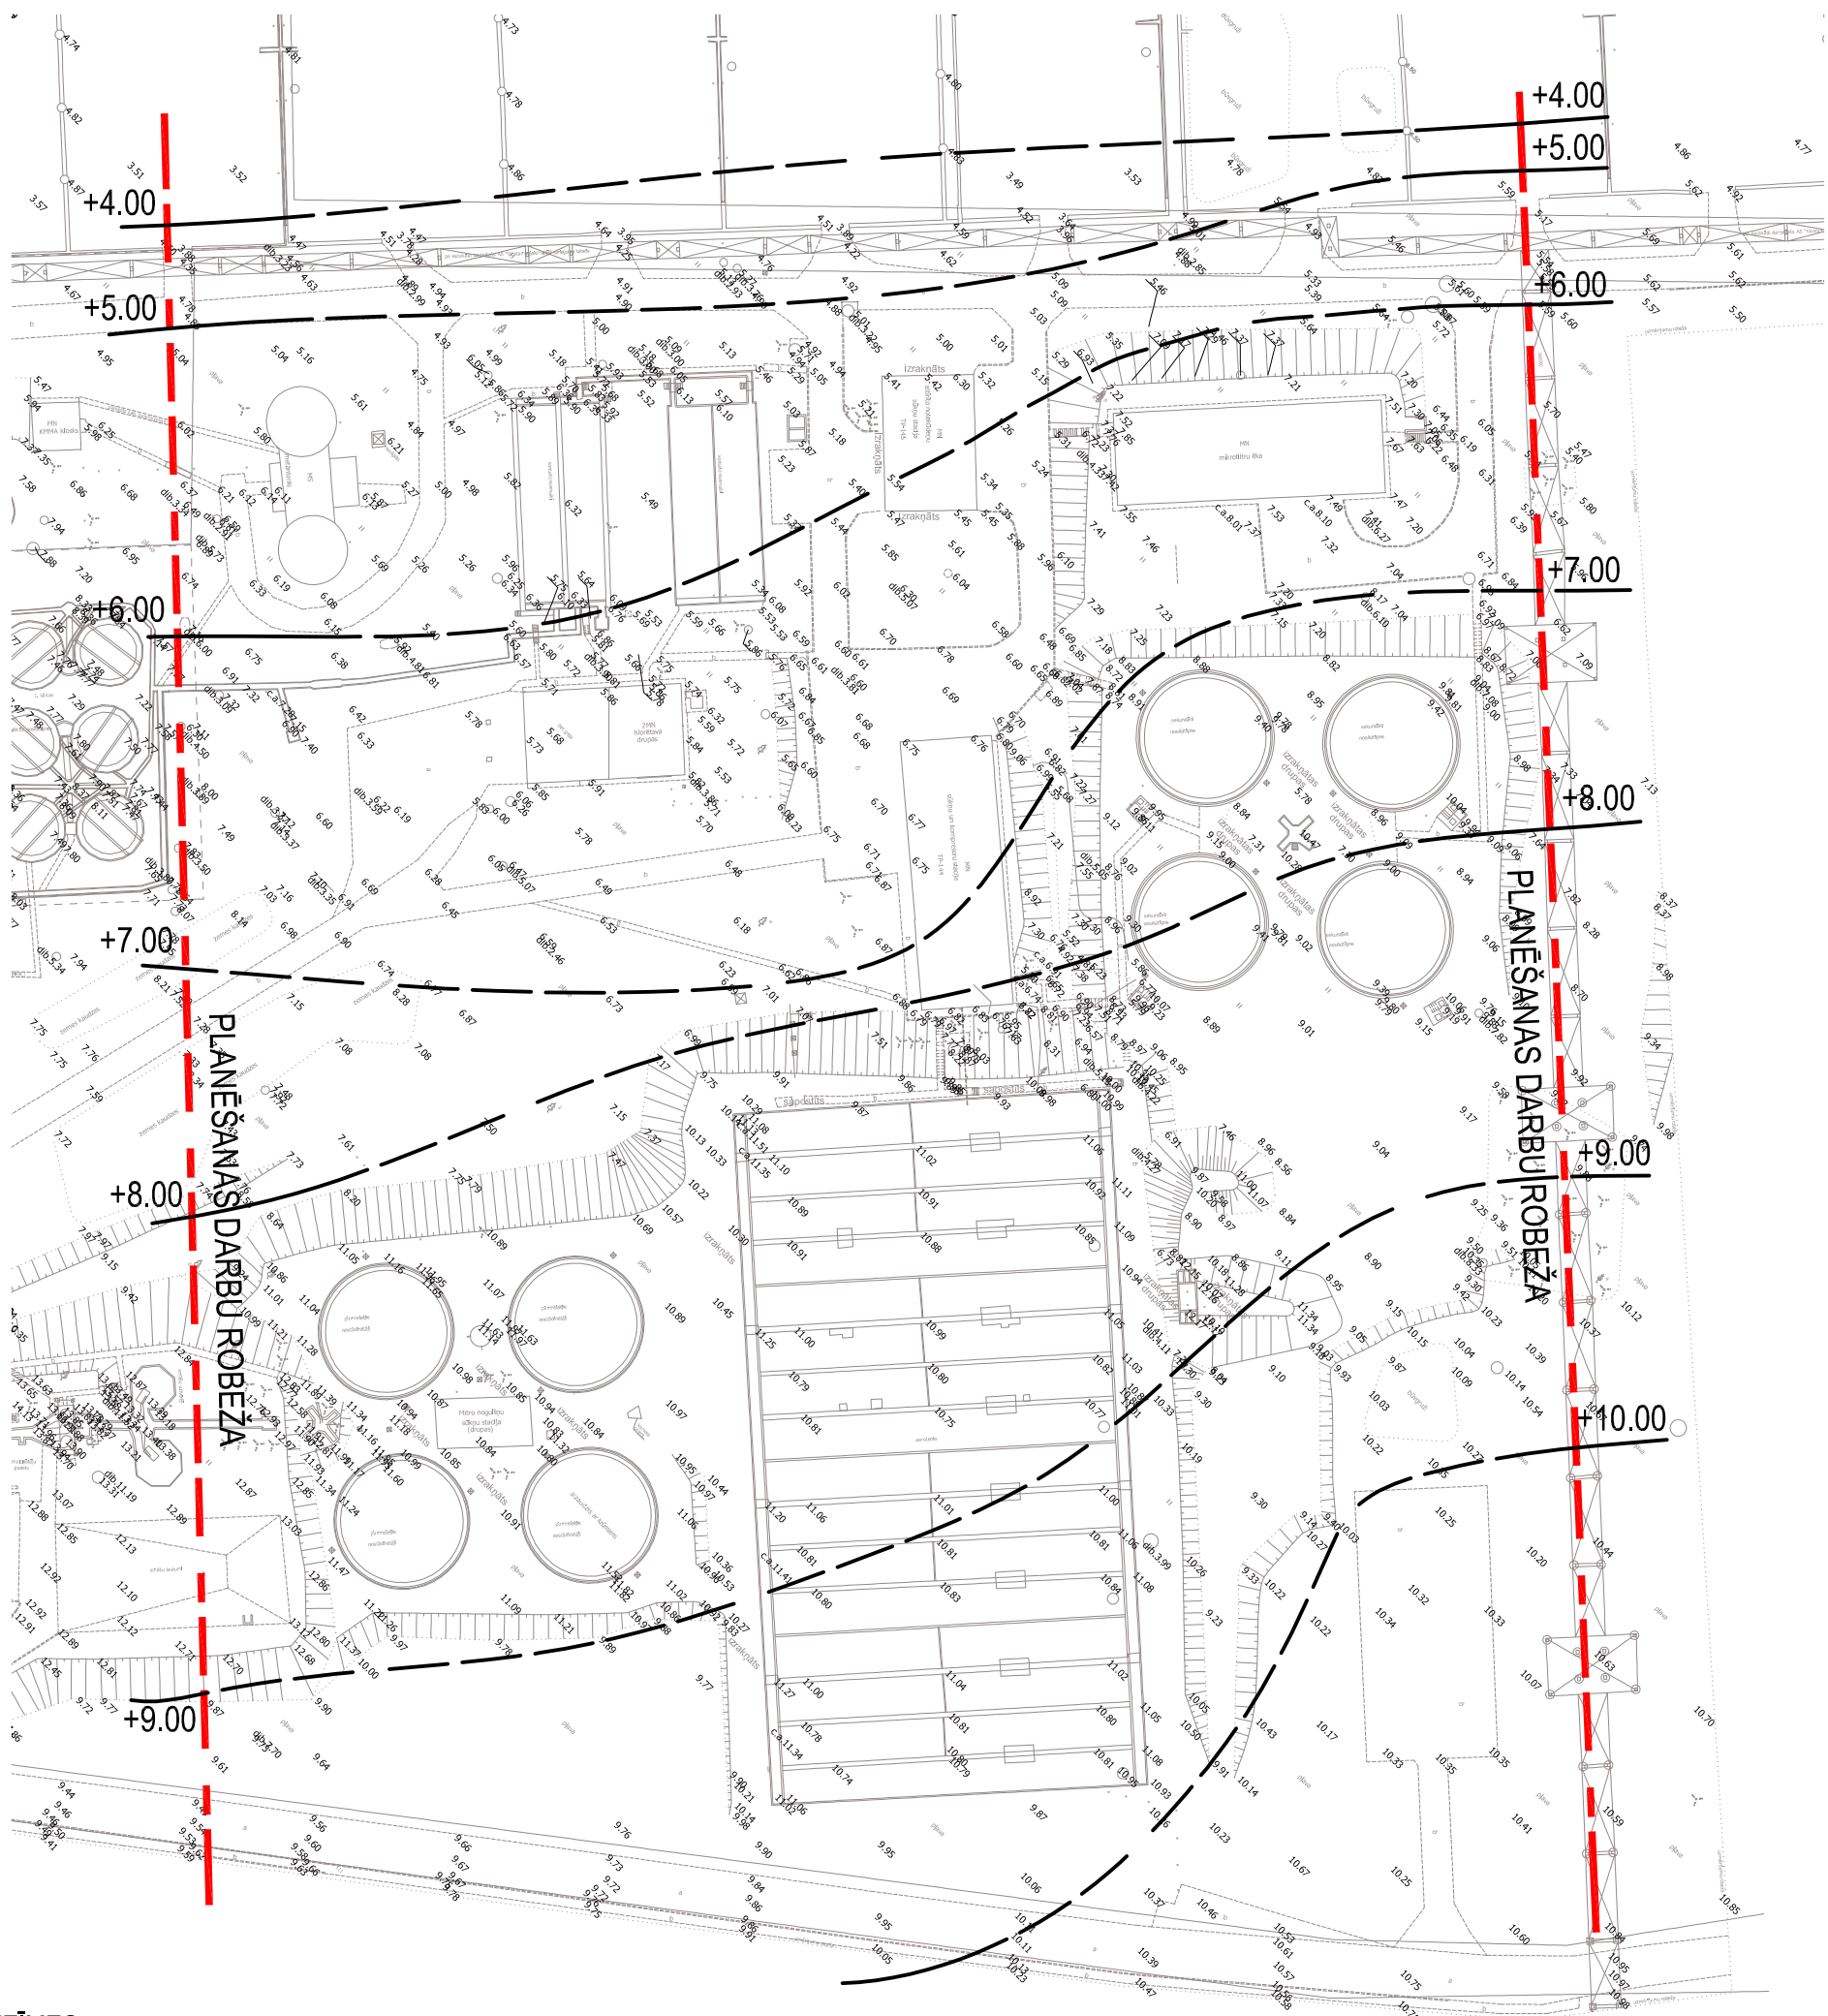

PIEZĪMES:

1. Veicot teritorijas planēšanas darbus, vadīties pēc iezīmētām horizontālēm.
2. Planešanas darbu procesā, iespējamās izmaiņas saskaņot ar projekt autoru.

Pasūtītājs: Ventspils brīvostas pārvalde, reģ. Nr.90000284085, Jāņa iela Nr.19, Ventspils, LV-3601								
Objekts: "Bijušo pilsētas notekūdeņu attīrīšanas iekārtu demontāža Dzintaru ielā 68, Ventspilī "						Projekta Nr: 08-2013		
Amats	Uzvārds	Paraksts	Datums	Vertikālais plāns		Stadija	Lapa	Lapas
Būvprojekta vadītājs	V. Bricis		01.11.2013.			TP	GP-2	24
Izstrādāja	V. Bricis		01.11.2013.			 M 1:1000 inženiertehniskie projekti		