


Plans

M 1 : 500

Venta

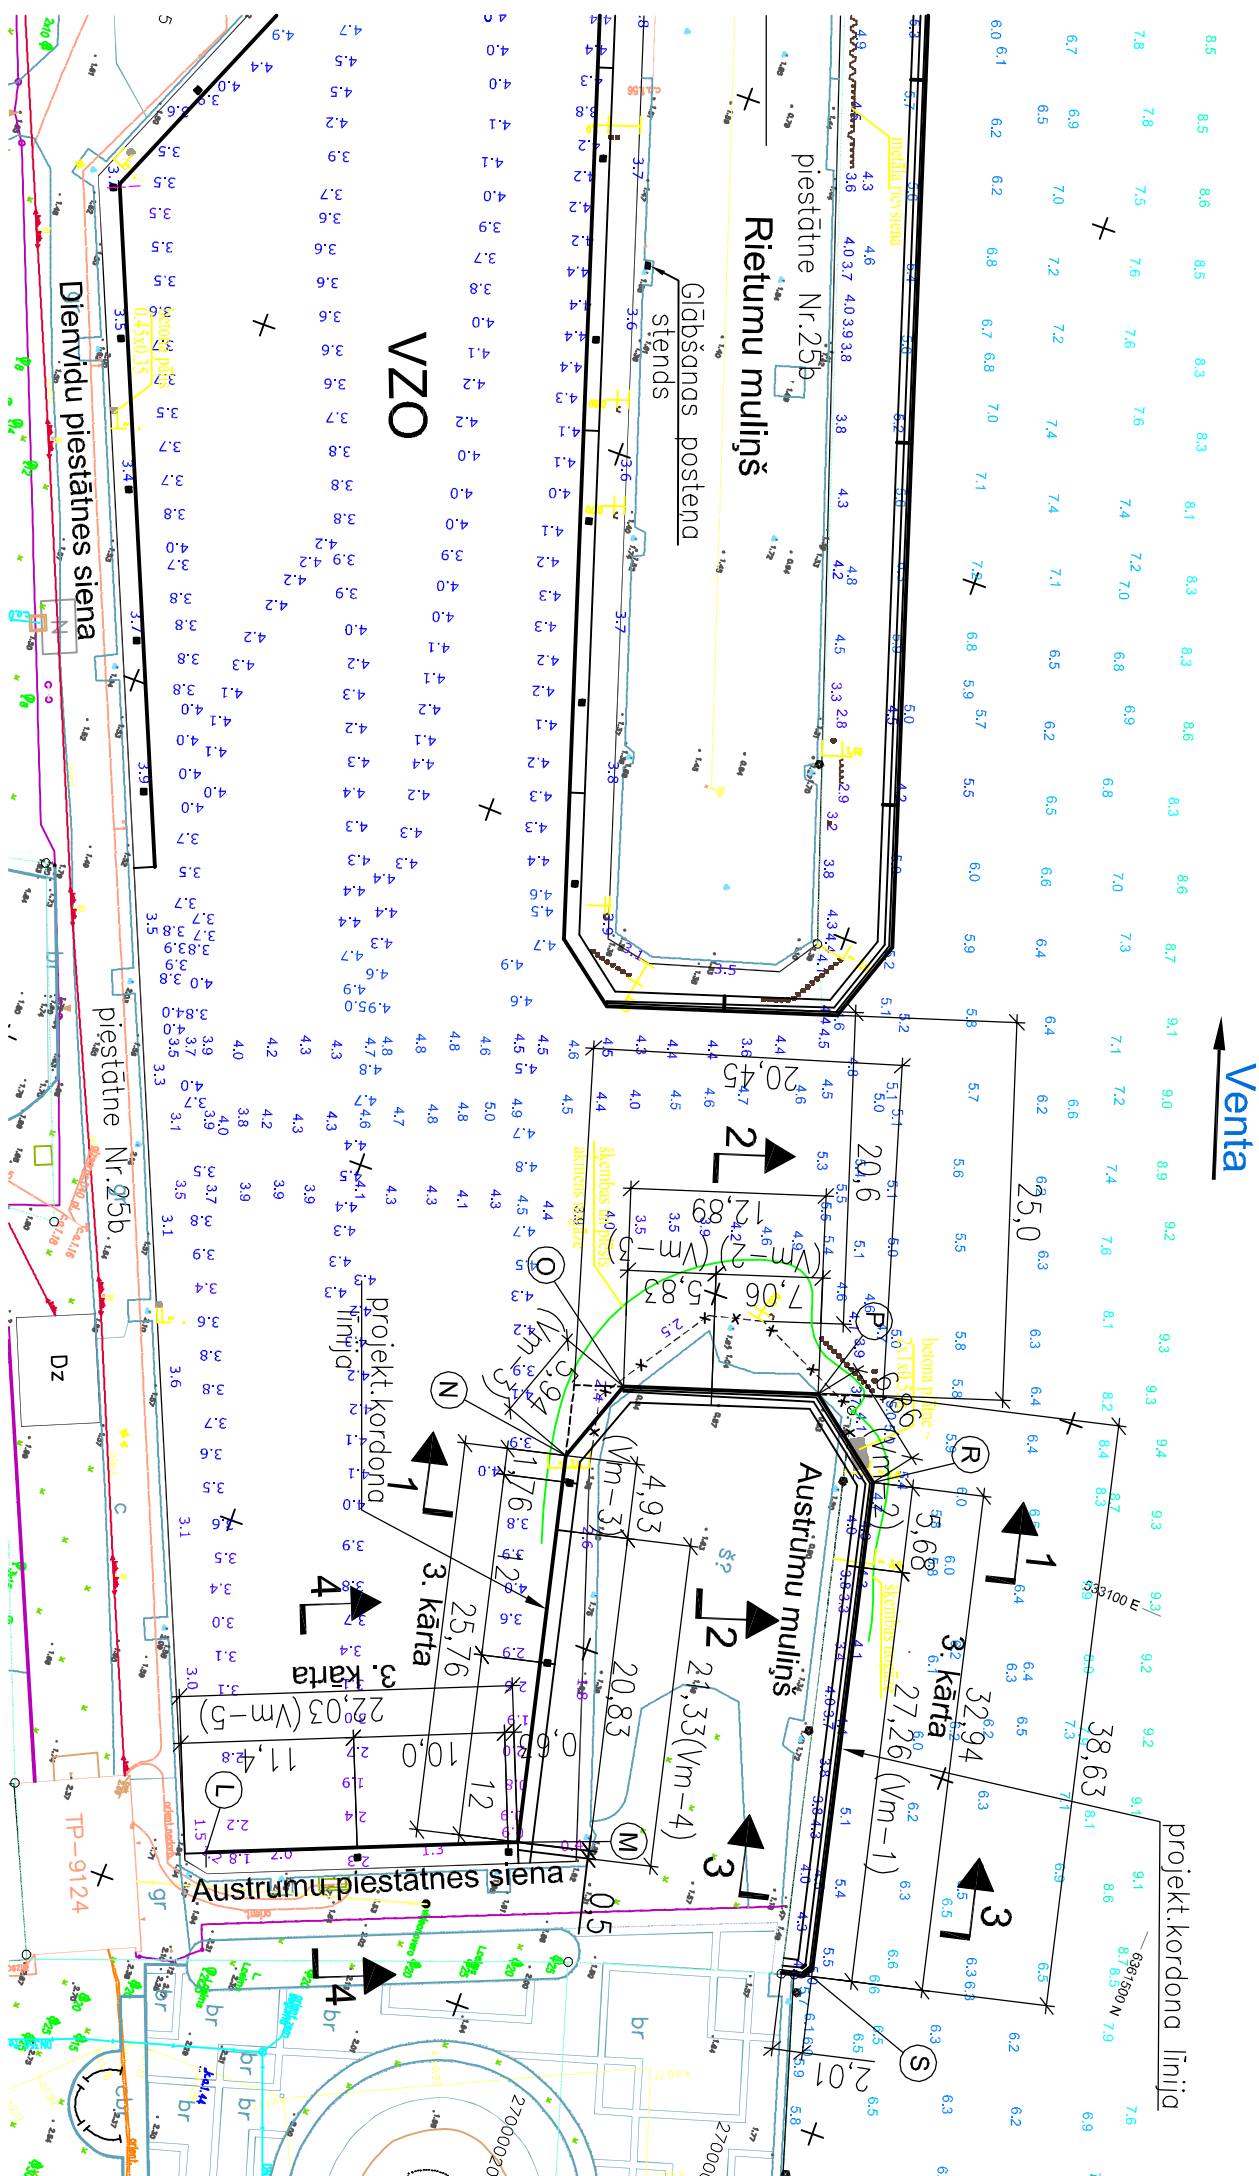

Punkts	Y	X
(S)	352840,24	363996,40
(R)	352808,14	363989,04
(P)	352803,91	363983,63
(O)	352807,85	363971,36
(N)	352813,43	363969,32
(M)	352838,54	363975,08
(L)	352846,24	363955,94

Koordinātes

Piezīmes:

1. Izmēri doti metros.
2. Deformācijas šuves konstrukciju skatīt HR3A-13

<i>Būvprojekta vadītāja apliecinājums</i>	
<i>Šī būvprojekta risinājumi atbilst Latvijas būvnormatīviem, kā arī citu normatīvo aktu prasībām</i>	
Būvprojekta vadītājs	L. Budina
vārsts un uzvārsts	
LJS sertifikāts Nr. 40-313	
sertifikāta Nr.	
29.03.2013.	
datums	
paraksts	

<p><i>Būvprojekta daļas vadītāja apliecinājums</i></p> <p><i>Šī būvprojekta HR3A daļas</i></p> <p><i>risinājumi atbilst Latvijas būvnormatīviem,</i></p> <p><i>kā arī citu normatīvo aktu prasībām</i></p>	<p>L. Budina</p>
<p>vārds un uzvārds</p>	
<p>LJS sertifikāts Nr. 40-313</p>	
<p>sertifikāta Nr.</p>	
<p>29.03.2013.</p>	
<p>datums</p>	<p>paraksts</p>

[illegible]