



# Fasādes fragments

M1:25

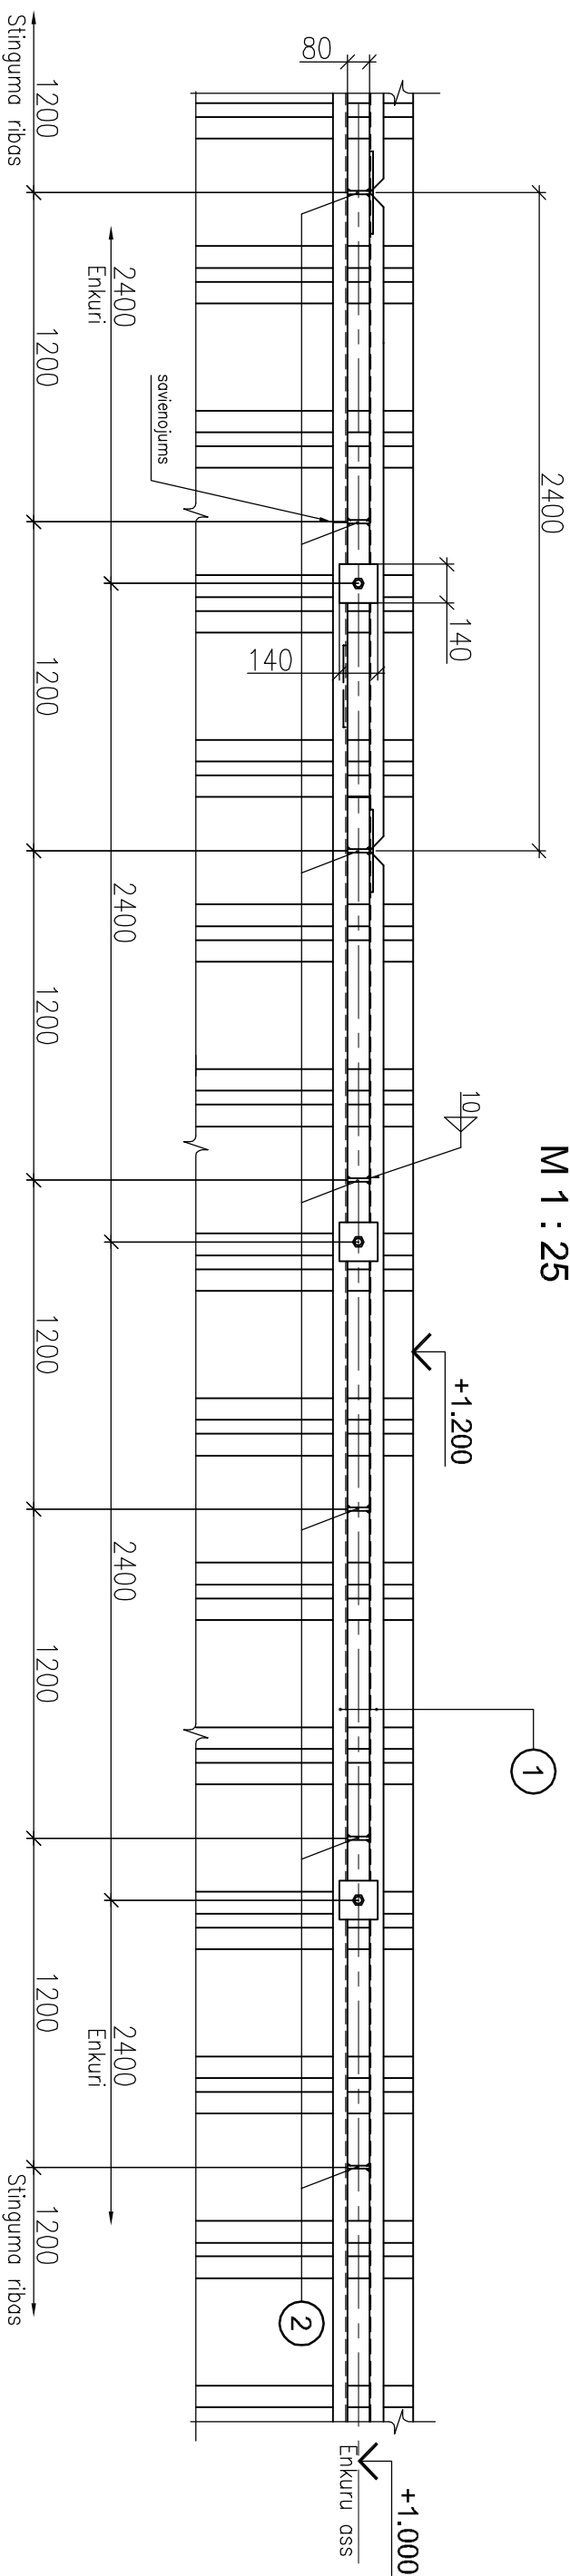

# Plāna fragments

M1:25

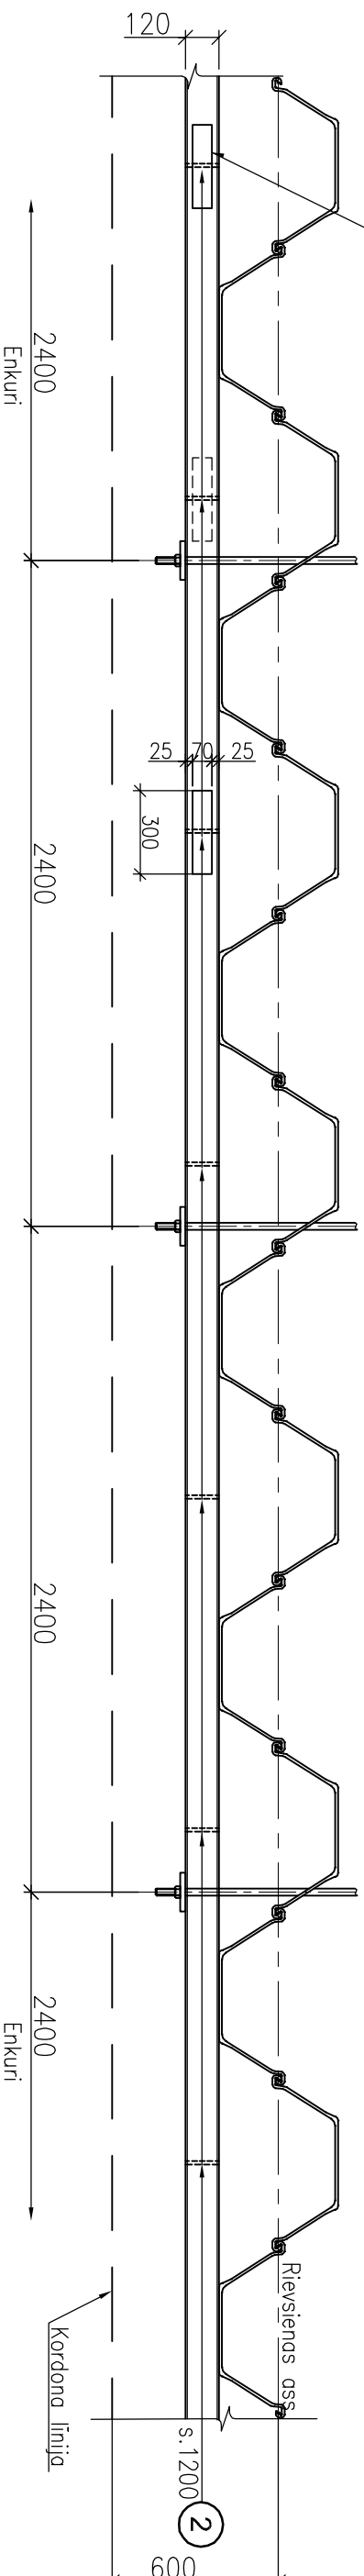

## SPECIFIKĀCIJA

Elementa marka	Poz. Nr.	Apzīmējums	Nosaukums	Daudz.	Masā, kg.		Piezīmes
					1poz.	visos	
IS-5 (1gab.)	1	Tērauds S355u2	U-profila siļa N12 L=23100	2	240.24	480.48	
	2	Tērauds S355u2	Stinguma riba (sloksne120x80x12)	19	0.90	17.1	
	3	Tērauds S355u2	Uzliktnis (sloksne70x300x8)	3	1.32	3.96	
				KOPĀ:		501.54	

Piezīmes:

1. Uzliktu poz.3 daudzums uzdots pieņemot ka U-profila sijā tiek piegādātā 12,0m garuma.
2. Izkliešanas IS-5 izvietojumu – skat. lapā HR1A-6.

[illegible]