



Fasāde

M 1 : 100

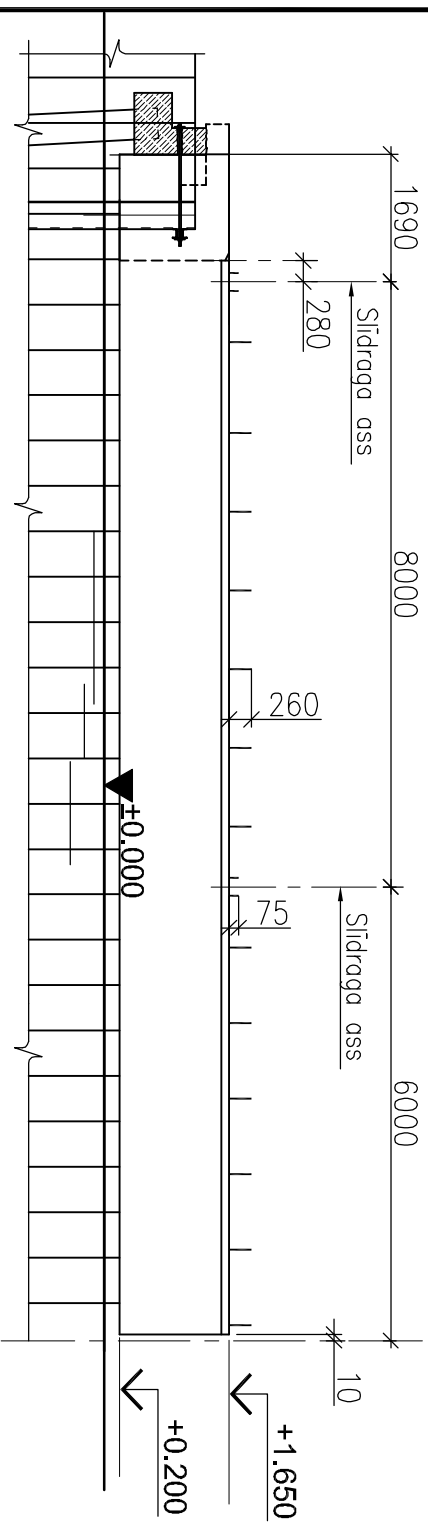

Plans

M 1 : 100

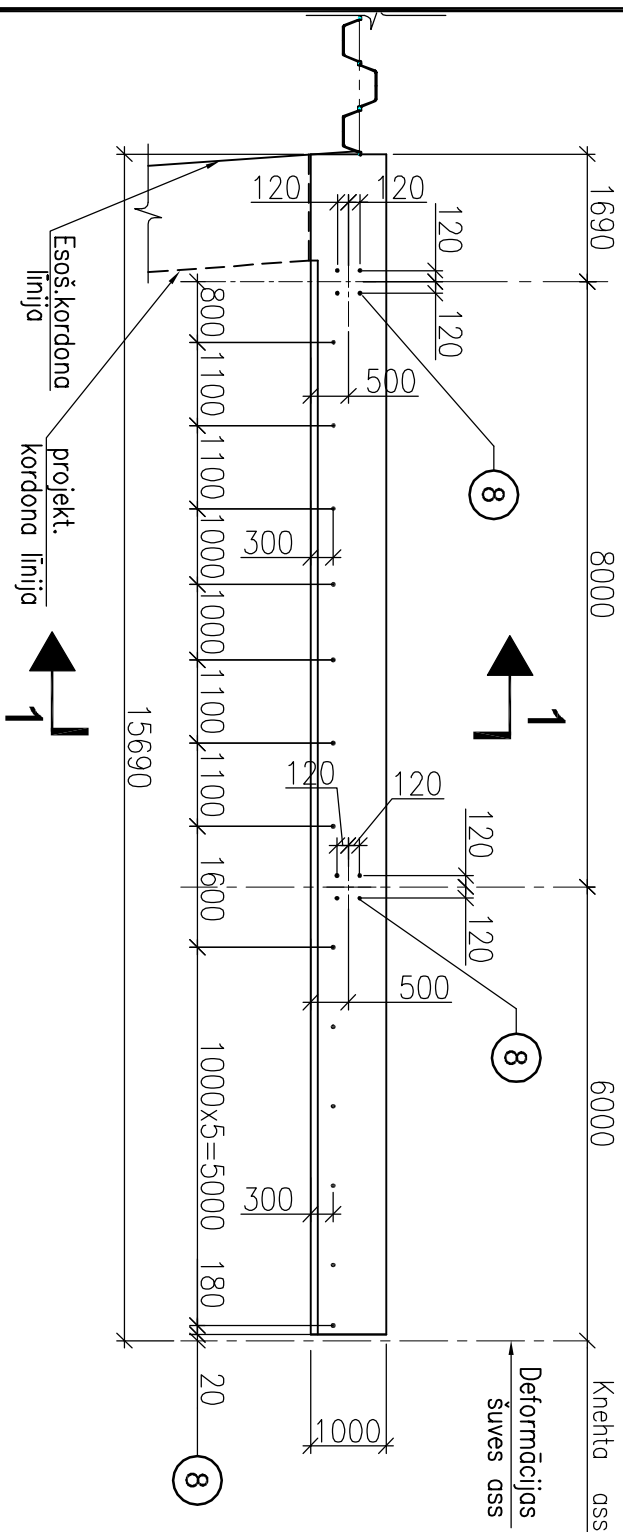


Piezīmes:

1. Vīrsbūvju izvietojums dots lapā HR1A-3.
2. Skrūves poz.8 (slīdramam) uzstādīt stingri pēc šablona.
3. Griezums 1-1 – sk. HR1A-14

Elementa marka	Poz. Nr.	Apzīmējums	Nosaukums	Daudz.	Masa, kg.		Piezīmes
					1poz.	visas	
Vm-6 (1gab.)	STIEGRUJUMS						
		lapā HR1A-14.	Stiegr. analog. Vm-5				
				KOPĀ:		992.60	
	IELIEKAMĀS DETALĀS						
	8	lapā HR1A-21.	Enkurskrūve M24	21	3.70	77.70	
	MATERĀLI						
			Betons	1	18.3	m ³	

Deformācijas šuve

M 1:50

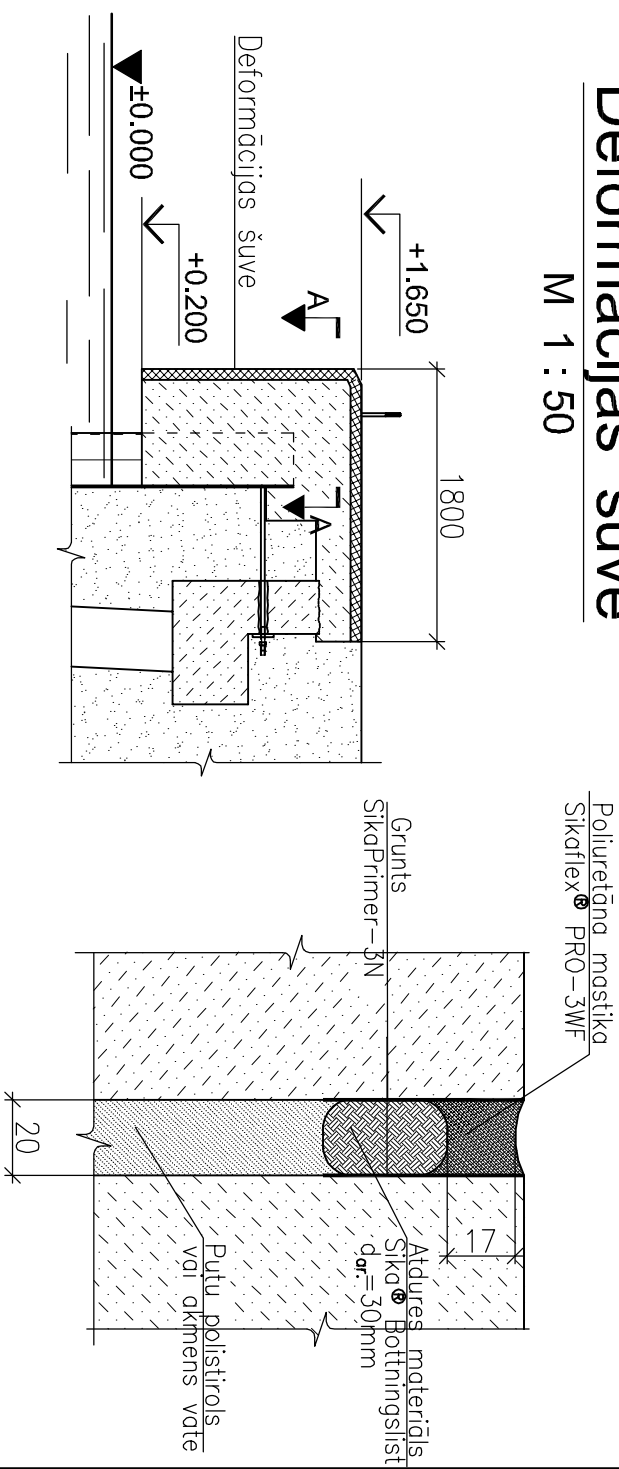

Pa A-A

M 1:2

[illegible]