



Fasādes fragments

M 1:20

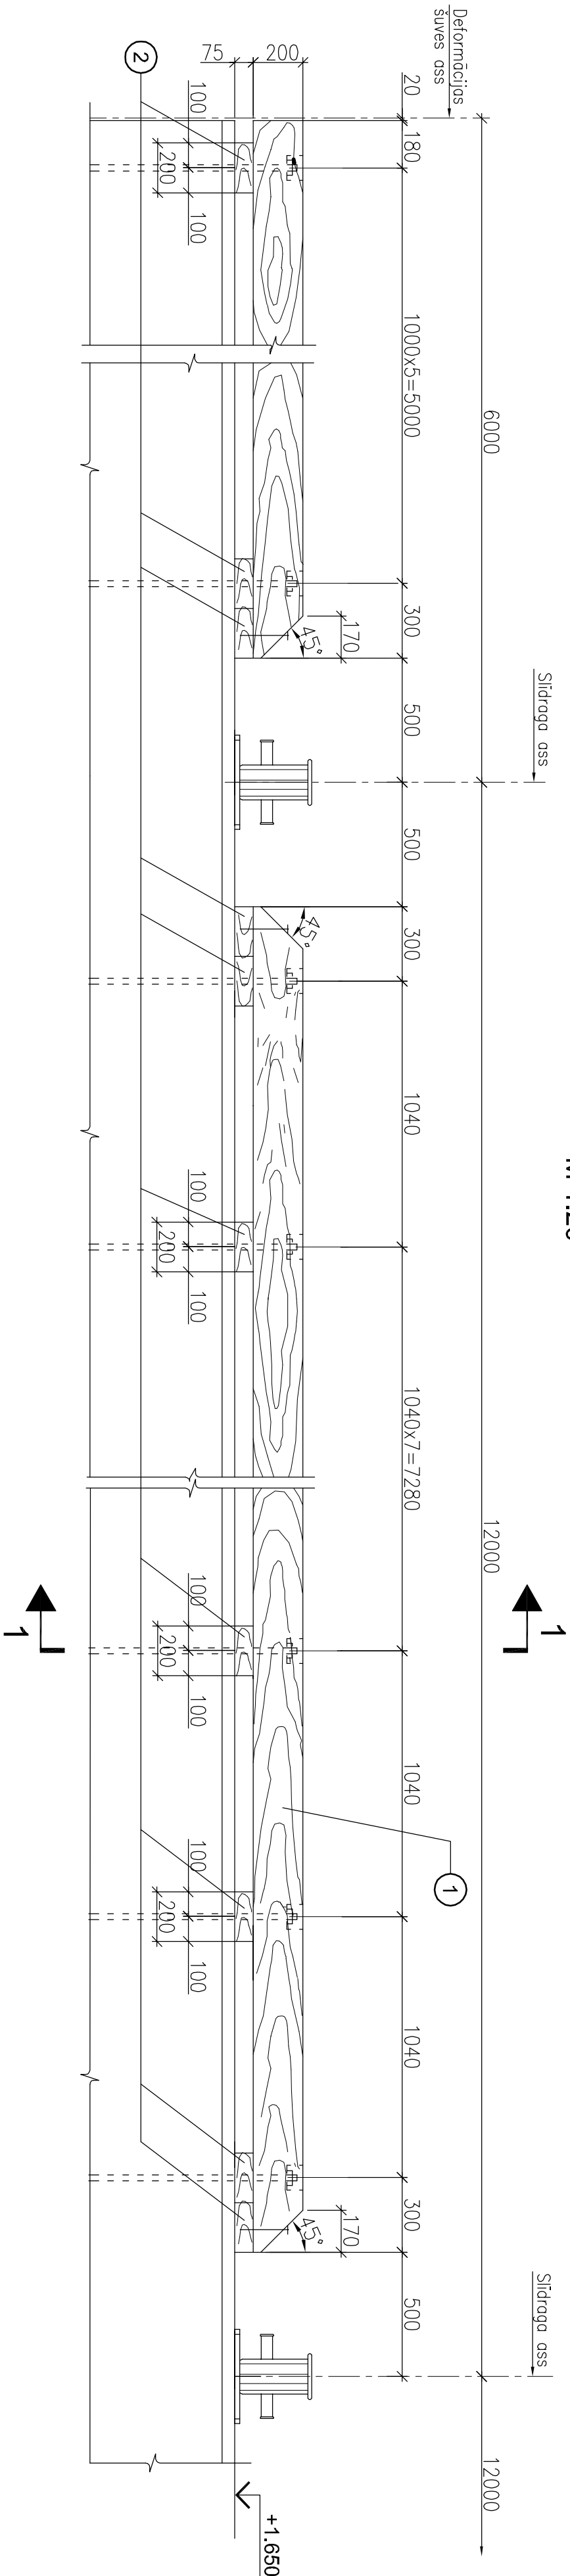

Griezums 1 - 1


M 1 : 10

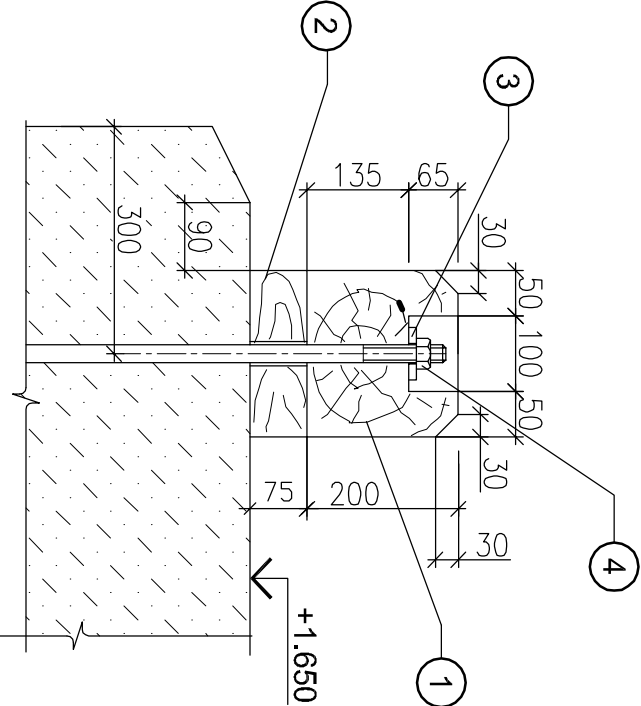

| Poz. | Apzīmējums | Nosaukums | Daudz. | Apjoms, m³ | | Piezīmes |
|-------|----------------|---|--------|---------------------|-------------------|----------|
| | | | | poz. | visas | |
| 1 | Priede | Koka brusa 200x200, L _{kopā} =108260 | 1 | 4.33 | 4.33 | |
| 2 | Priede | Koka poliktnis 200x200x75 | 133 | 0.003 | 0.40 | |
| 3 | Tērauds S355J2 | Paplaksne | 113 | 0.34 | 38.42 | |
| 4 | | Uzgrīze M24 | 113 | 0.107 | 12.09 | |
| KOPĀ: | | | | 4.73m³ – koka brusa | 50.51kg – tērauds | |

Paplaksne (poz.3)

M 1:5

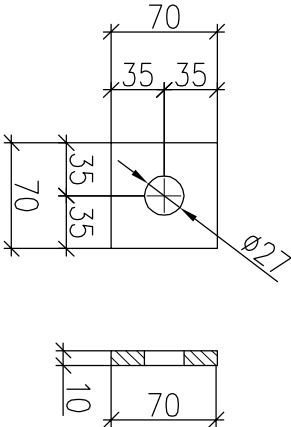

| |
|---|
| |</ |
|---|