


Koordinātes

Punkts	Y	X
Ⓐ	352671,81	363945,21
Ⓑ	352774,47	363978,13
Ⓒ	352779,93	363976,26
Ⓓ	352784,60	363961,71
Ⓔ	352781,37	363957,54
Ⓕ	352689,99	363928,23
Ⓖ	352698,65	363906,18

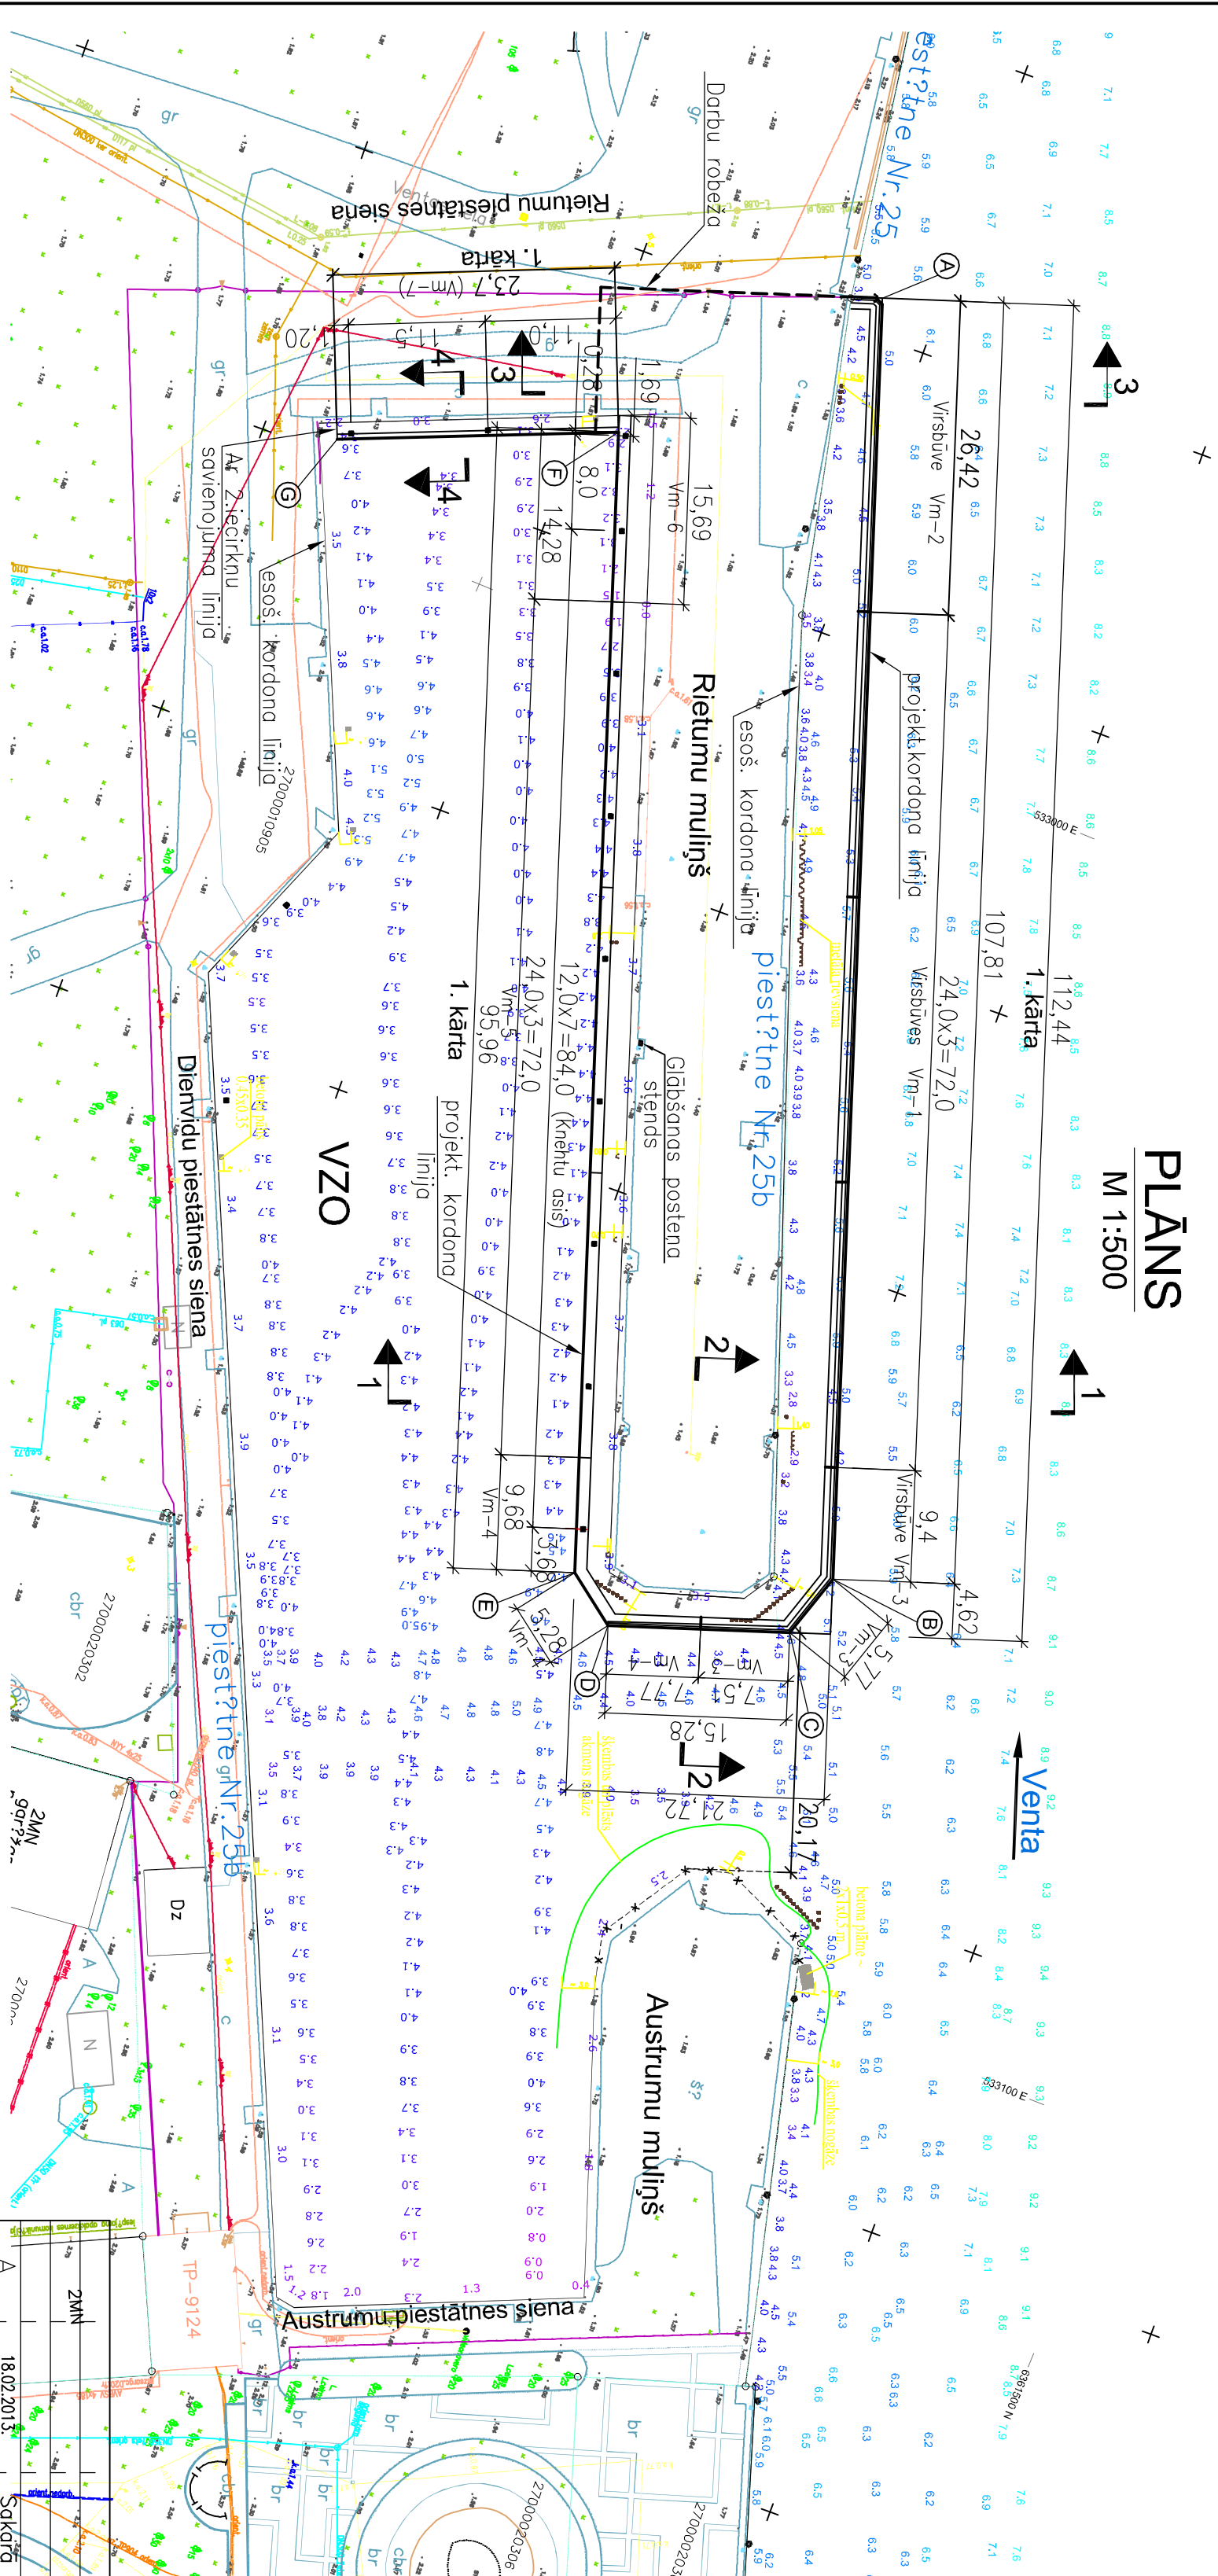

Piezīmes:

1. Izmēri doti metros.
2. Deformācijas šuves konstrukcijās – skat. HR1A–12,15.

Būvprojekta vadītāja apliecinājums

Šī būvprojekta risinājumi atbilst Latvijas būvnormatīviem,  
kā arī citu normatīvo aktu prasībām

Būvprojekta vadītājs

Lidija Budina

atbilst un uzturēs

LVS sertifikāts Nr. 40-313

28.02.2013.

Būvprojekta daļas vadītāja apliecinājums

Šī būvprojekta HR1A daļas  
risinājumi atbilst Latvijas būvnormatīviem,  
kā arī citu normatīvo aktu prasībām

Būvprojekta daļas  
vadītājs

Lidija Budina

atbilst un uzturēs

LVS sertifikāts Nr. 40-313

28.02.2013

Izmantojot		Aproksts		Projekta Nr.	
A		18.02.2013.		Sākotā ar seguma konstrukcijas izmaiņās	
Datums		Pārbaudīts		Līdzinot	
SIA "JŪRAS PROJEKTS"		SIA "JŪRAS PROJEKTS"		07-49-HR1A	
GERTIČES 53/55. Rīga, LV 1011, LATVIJA		GERTIČES 53/55. Rīga, LV 1011, LATVIJA			
Tālrunis: +371 67270534 Fakss: +371 67842509		Tālrunis: +371 67270534 Fakss: +371 67842509			
E-pasts: jupesprojekts@jupes.lv		E-pasts: jupesprojekts@jupes.lv			
		Pasūtītājs			
		Objekta nosaukums		Ventspils brīvostas pārvaldes kuģu	
		Projekcija		TP	
		Līdzinot		16.04.2008.	
		Līdzinot		1. kārta.	
		Līdzinot		Plāns.	
		Līdzinot		HR1A-3	
		Līdzinot		M1:500	