



FASÅDES FRAGMENTS

M 1:50

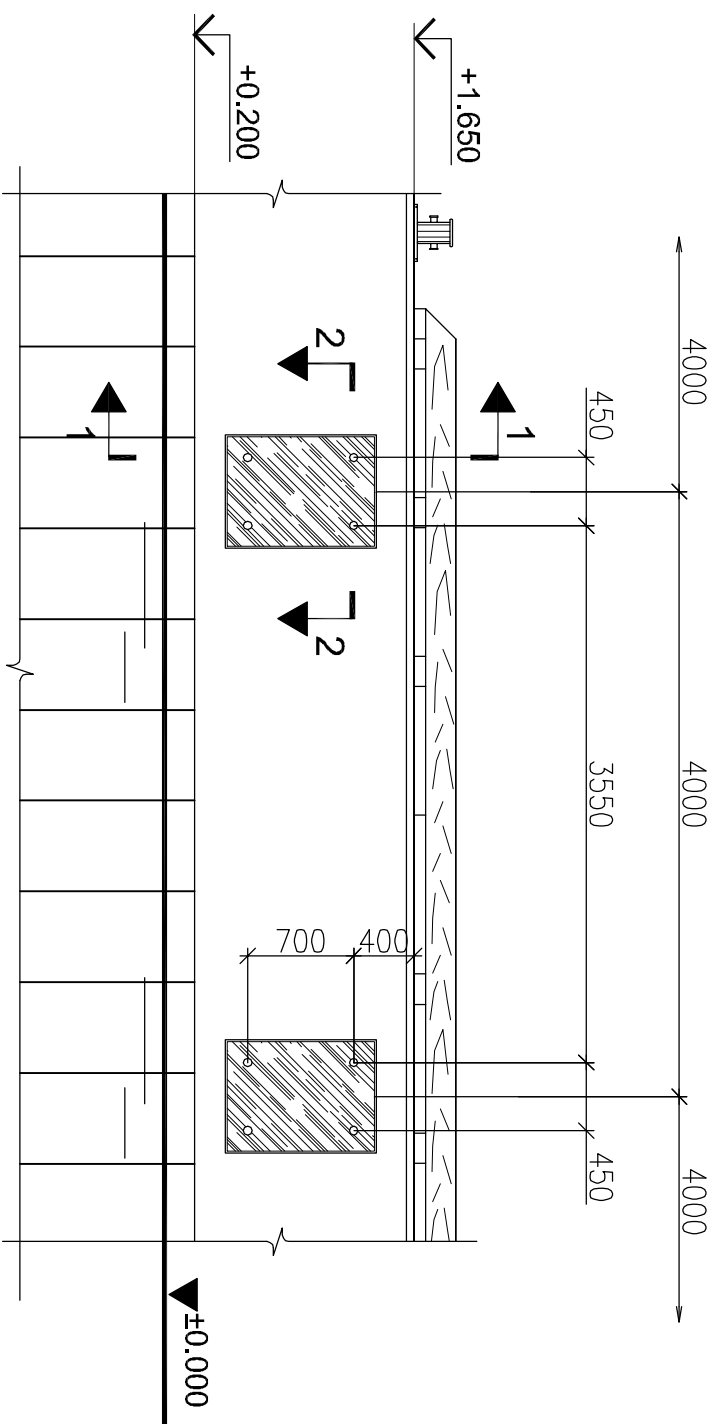


GRIEZUMS 1-1

M 1:20

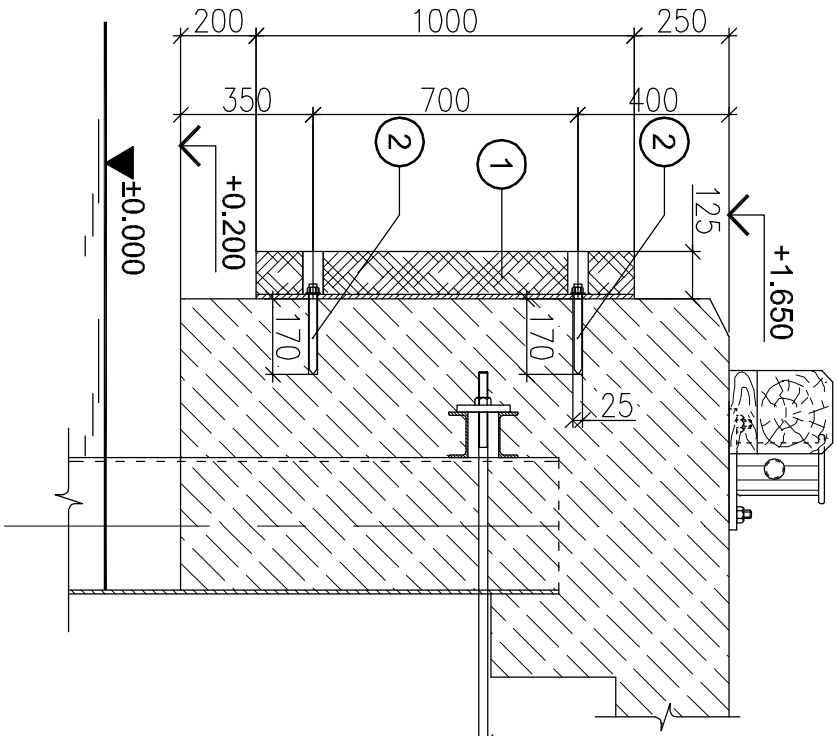

GRIEZUMS 2-2

M 1:10

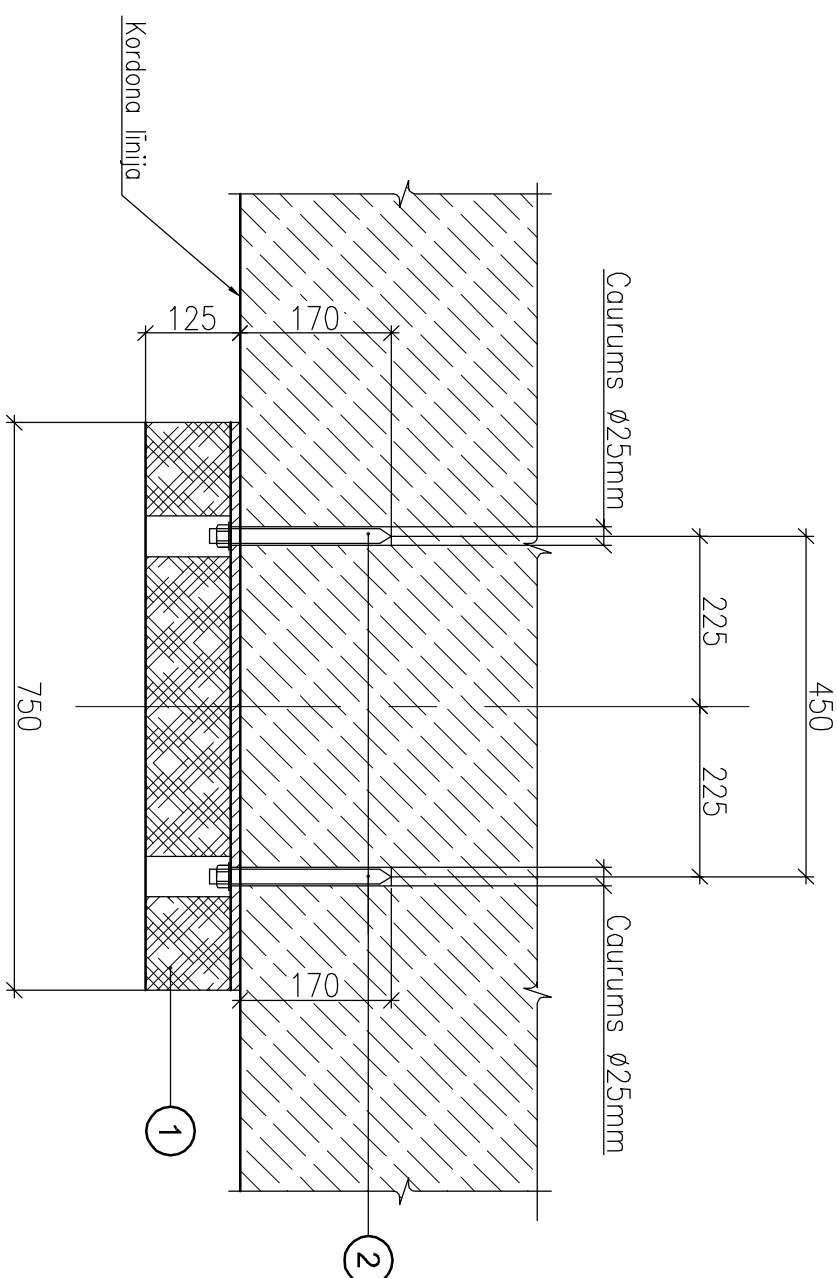

SPECIFIKĀCIJA (1gab.)

Elementa marka	Poz. Nr.	Apzīmējums	Nosaukums	Daudz.	Masu, kg.		Piezīmes
					1poz.	visos	
29gab.	1	analoģiski TRELLEBORG Marine Systems	MPP 125x750x1000	1			
	2		Enkurskrīve EC2, M20x240	4			

Piezīmes

1. Enkurskrūves un sābioni tiek piegādāti komplektā ar amortizācijas ierīcēm.
2. Enkurskrūves tiek stiprinātas uz līmes iepriekš dzelzsbetona virsbūvē izveidotos urbumos ar diametru 25mm.

[illegible]