


PLĀNS


M 1:200

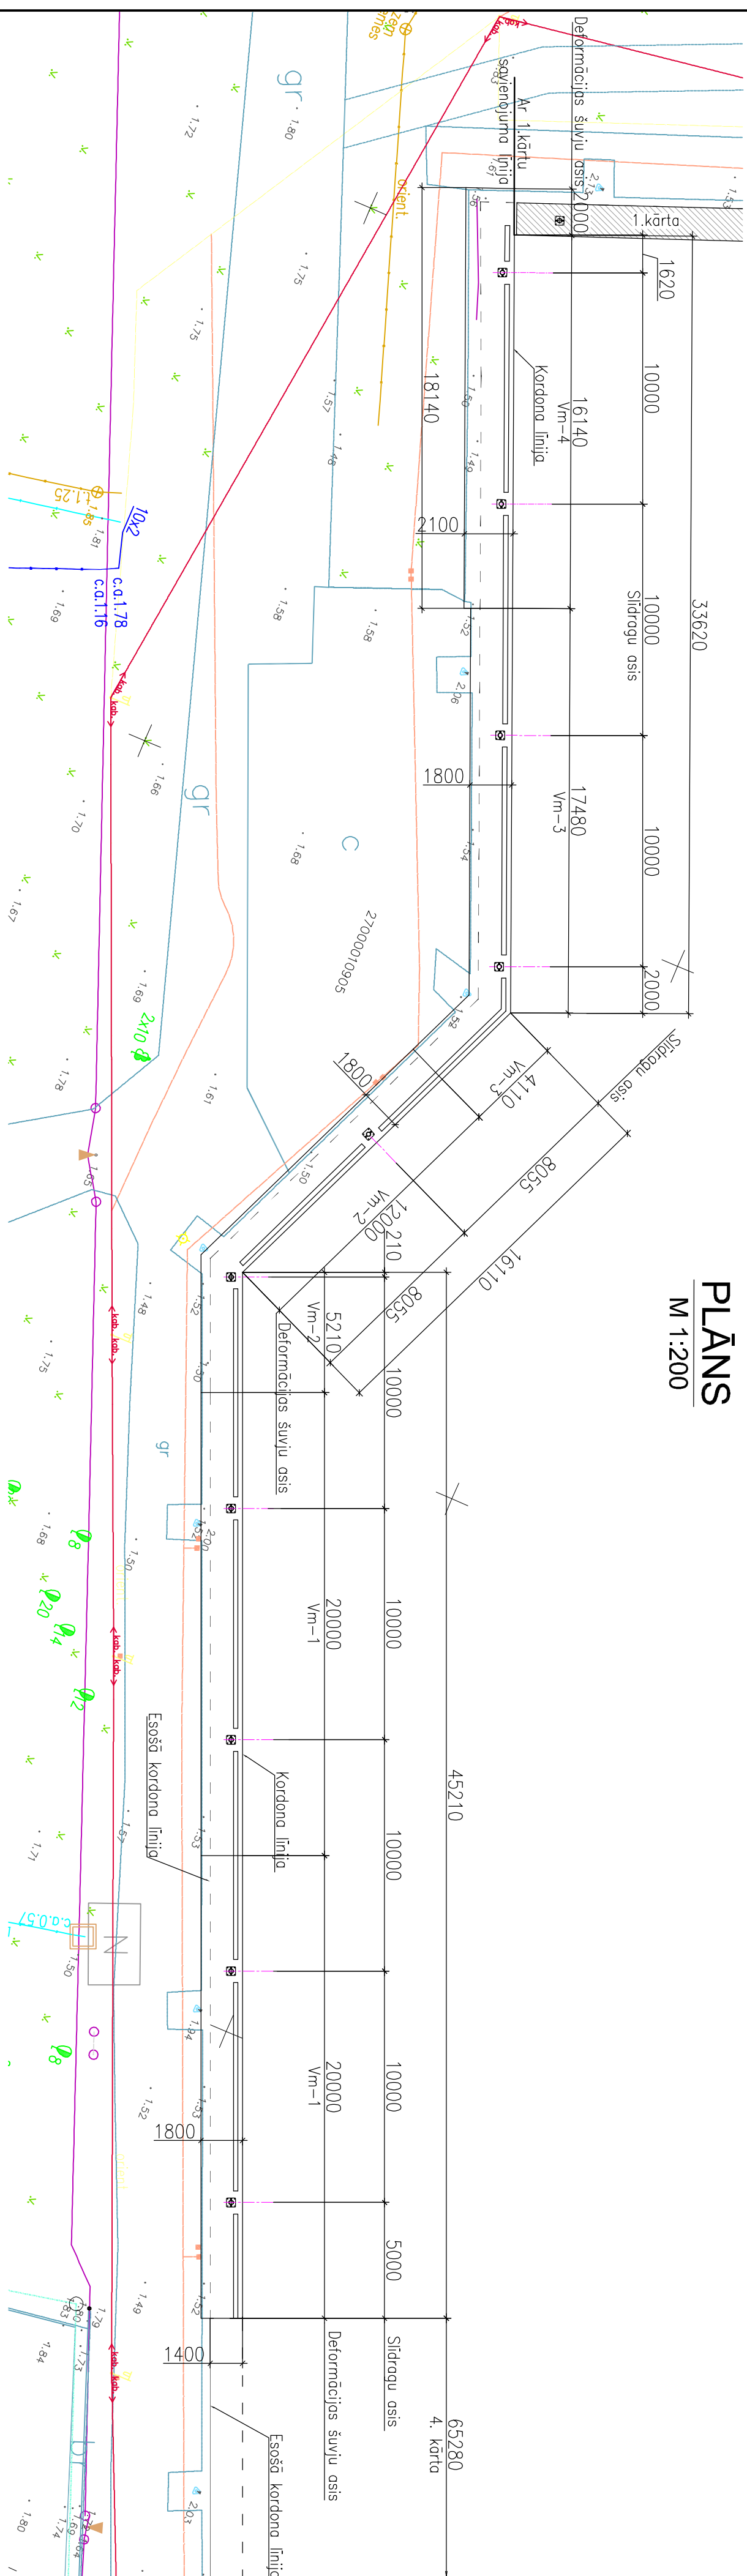


VIRSBŪVJU SPECIFIKĀCIJA

Elementa marka	Apzīmējums	Nosaukums	Daudz.	Apjoms, m ³		Piezīmes
				1poz.	visos	
Vm-1	lopa HR2A-10	Vīrsbūve Vm-1	2	27.20	54.40	
Vm-2	lopa HR2A-11	Vīrsbūve Vm-2	1	24.3	24.3	
Vm-3	lopa HR2A-11	Vīrsbūve Vm-3	1	28.7	28.7	
Vm-4	lopa HR2A-12	Vīrsbūve Vm-4	1	25.5	25.5	
			KOPĀ:		132.9	

Deformācijas šuve

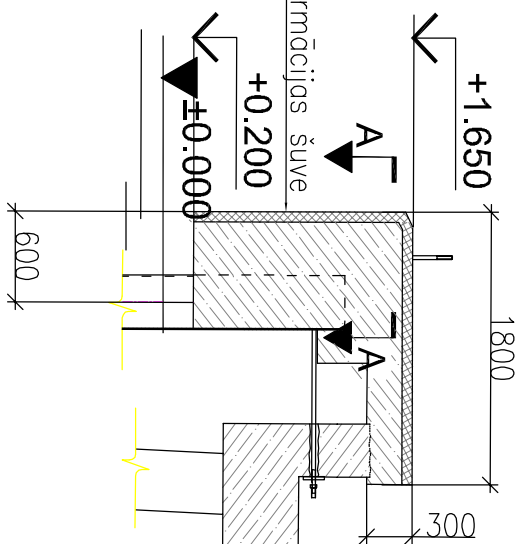

Pa A-A
M 1:2

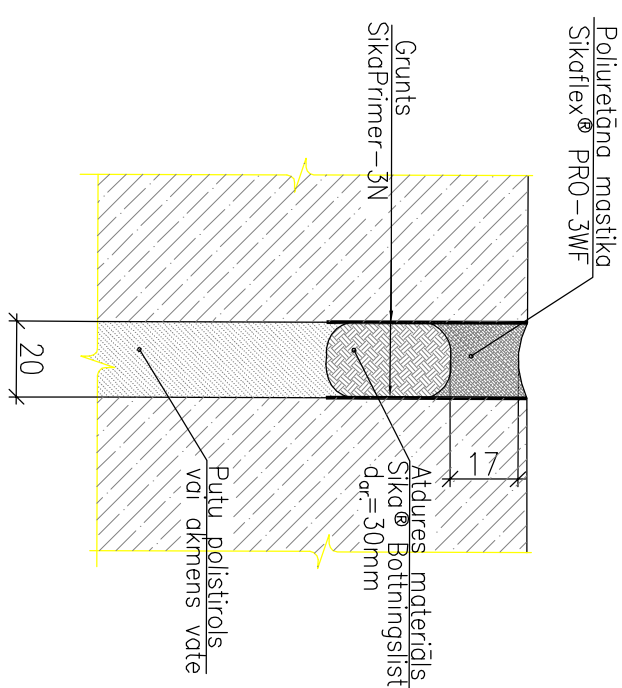[illegible]