



## Fasādes fragments

M 1:25

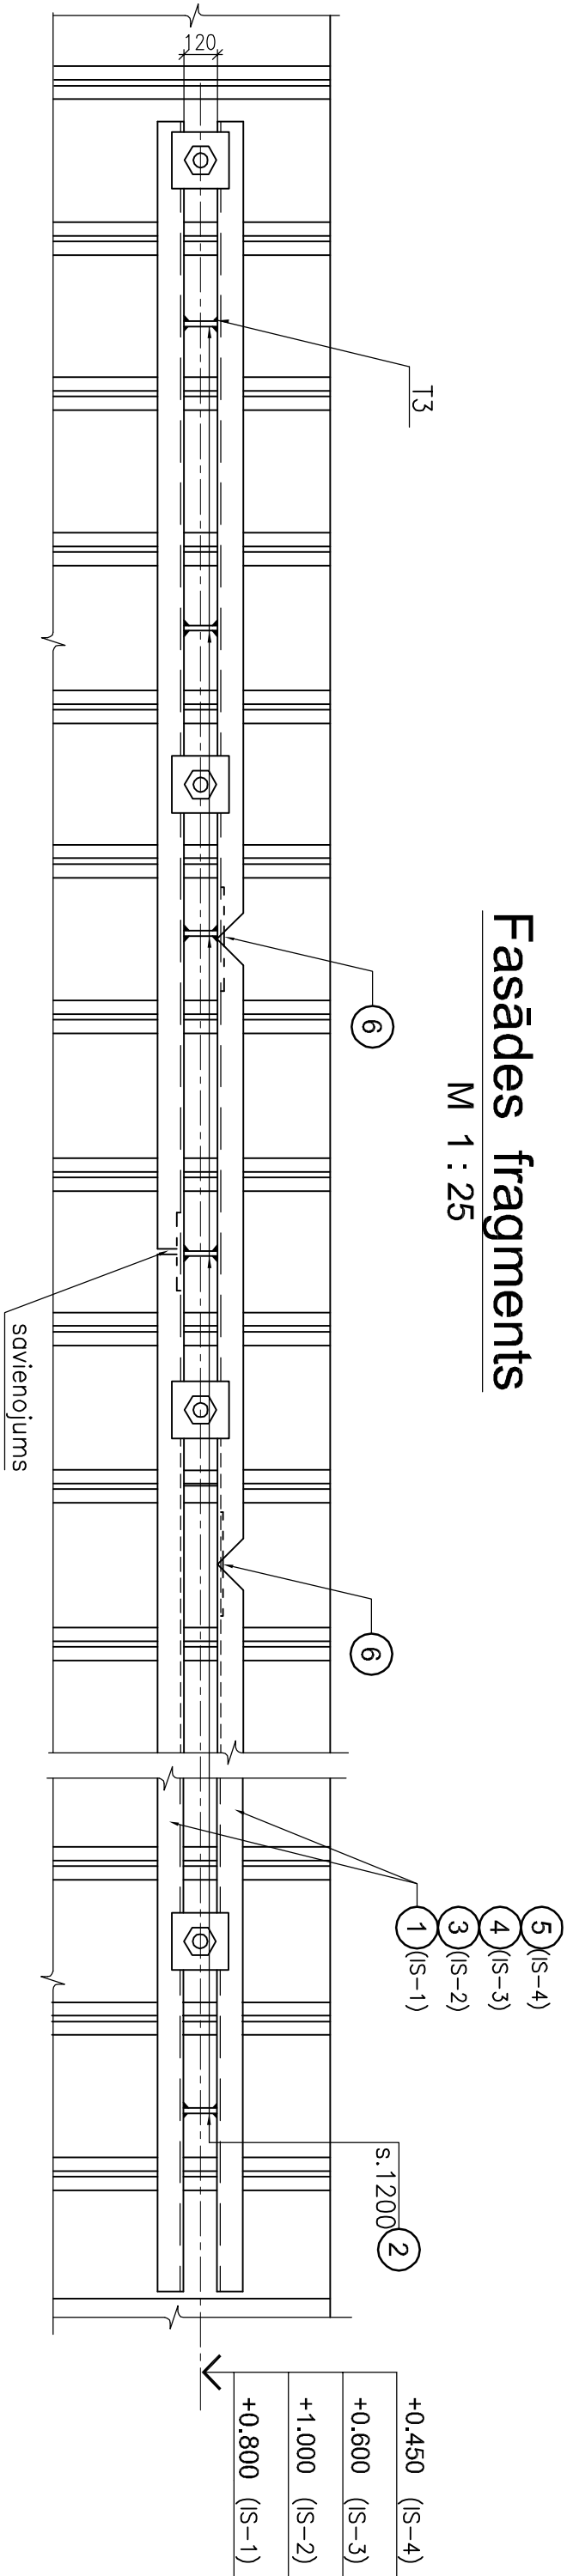

## Plāna fragments

M 1:25

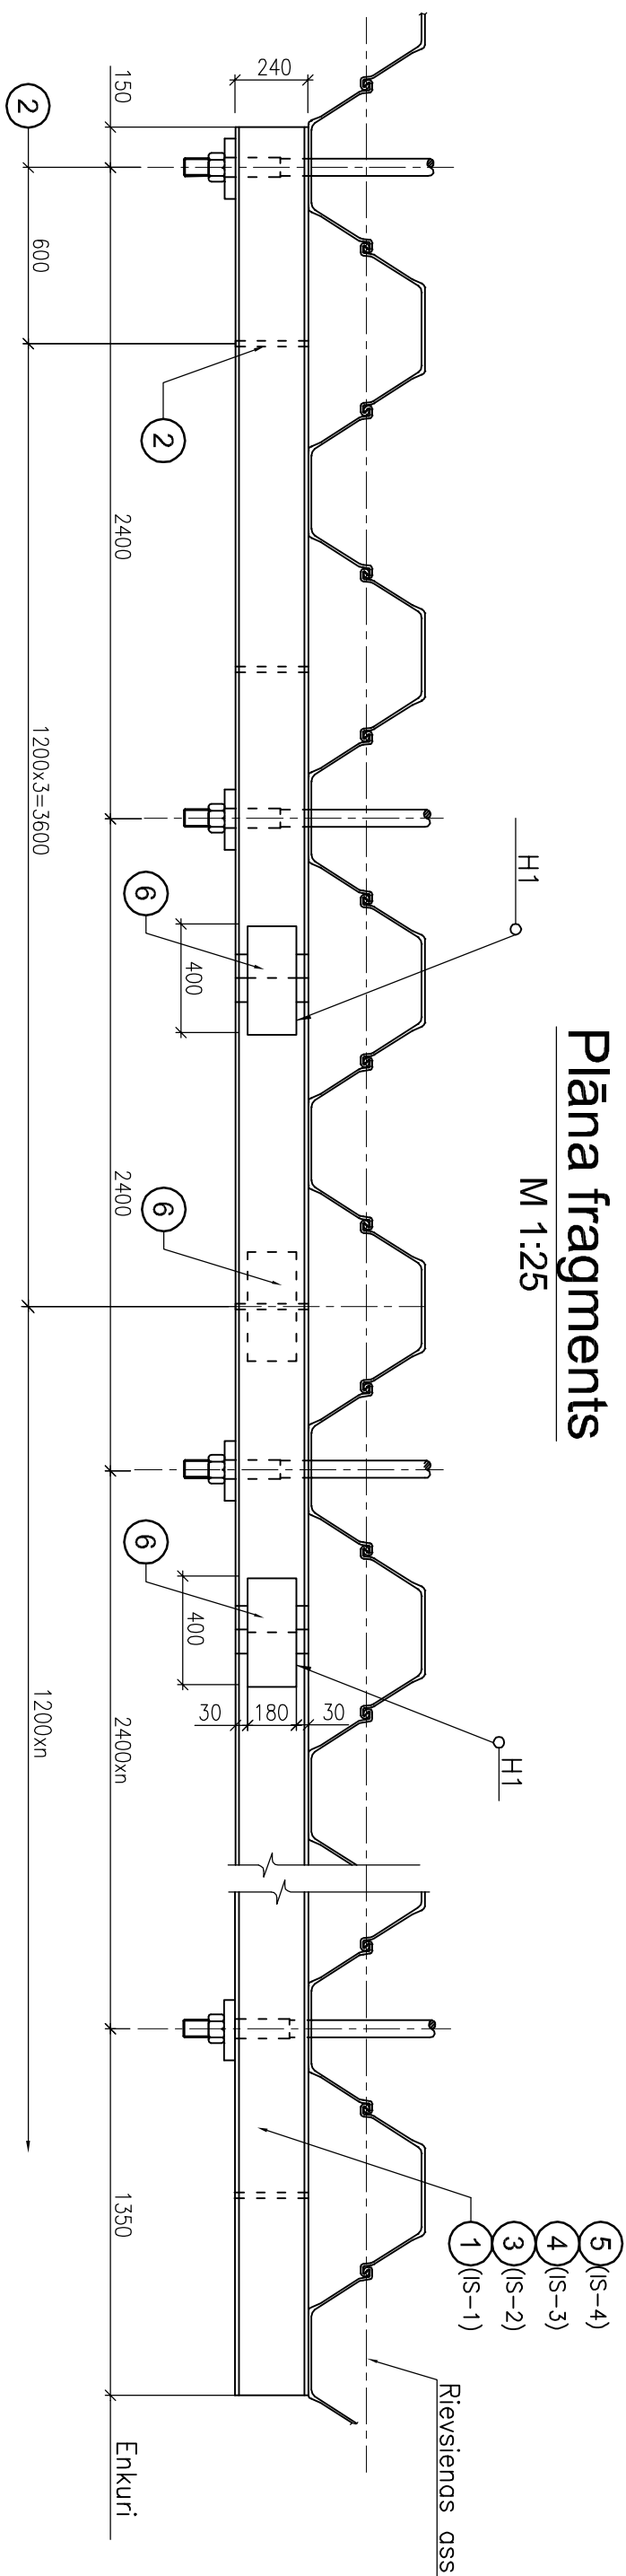

## Piezīmes:

1. Uzliktnu (poz.6) daudzums uzdots pieņemot ka U–profila sija tiek piegādātā 12,0m garuma.
2. Izkliešanas izvietojumu – skat. lapā HR3A–6.

## SPECIFIKACIJA

Elementa marka	Poz. Nr.	Apzīmējums	Nosaukums	Daudz.	Masca, kg.		Piezīmes
					1poz.	viss	

Izkliedsija IS-1 L <sub>kopā</sub> =60710						
1	tērauds S355J2	U-profila sija Nr.24 L=60710	2	1457.04	2914.08	
2	tērauds S355J2	Stinguma riba (sloksne12x120x240)	48	2.71	130.08	
6	tērauds S355J2	Sloksne12x180x400	12	6.78	81.36	
			KOPĀ:		3125.52	

Izkriedsija IS-2 L <sub>kopa</sub> =22200						
IS-2	3	tērauds S355J2	U-profila sija Nr.24 L <sub>kopa</sub> =22200	2	532.80	1065.60
	2	tērauds S355J2	Stinguma rība (sloksne12x120x240)	13	2.71	35.23
	KOPĀ:				1100.83	

## SPECIFIKACIJA

Elementa marķa	Poz. Nr.	Apzīmējums	Nosaukums	Daudz.	Masā, kg.		Piezīmes
					1 poz.	visas	

Izkliedsija IS-3 L=5100						
IS-3 (1gab.)	4	tērauds S355/2	U-profila sija Nr.24 L=5100	2	122.40	244.80
	2	tērauds S355/2	Stinguma riba (sloksne12x120x240)	4	2.71	10.84
				KOPĀ:		255.64
Izkliedsija IS-4 L=4950						

IS-4 (1gab.)					
5	tērauds S355J2	U-profila siļa Nr.24 L=4950	2	118,80	237,60
2	tērauds S355J2	Stinguma rība (sloksneļ2x120x240)	4	2,71	10,84
		KOPĀ:			248,44

[illegible]

A	26.02.2013.	Sakarā ar seguma konstrukcijas izmaiņos	L.Budnā
Izmanto	Datums	Apraksts	Izmēģinos veicu Paraksts

 <p><b>SIA "JURAS PROJEKTS"</b>          ĢERBĀDES 33/26. Rīga, LV 1011, LATVIJA          Tālr. +371 6 270654 Fakss +371 67942639          E-pasts: jurasprojekts@mail.euro.lv</p>	<p>Projekta Nr.</p> <p><b>07-49-HR3A</b></p>
--	--

			Ventspils brīvostas pārvalde
			Pasūtītāja

Būvpr. d. vad. Projektēja T. Gondejeva	L. Budino T. Gondejeva			Darīta nosaukums Ventspils brīvostas pārvaldes kuģu stāvēšanas pietātnu renovācija.	Stādīto	Fāzē nosaukums	Lapu skaits
					TP	305384.dmg	
					3. kārtā.		
Datums 23.05.2008.				Lapas nosaukums	Lapa	Mērogs	Nr.p.k.
2008. gada 11. m.							

P-30536A	A	Izkliedsijas IS-1 – IS-4.	HR3A-9	M1:25
----------	---	---------------------------	--------	-------