



Fasāde

M 1 : 100

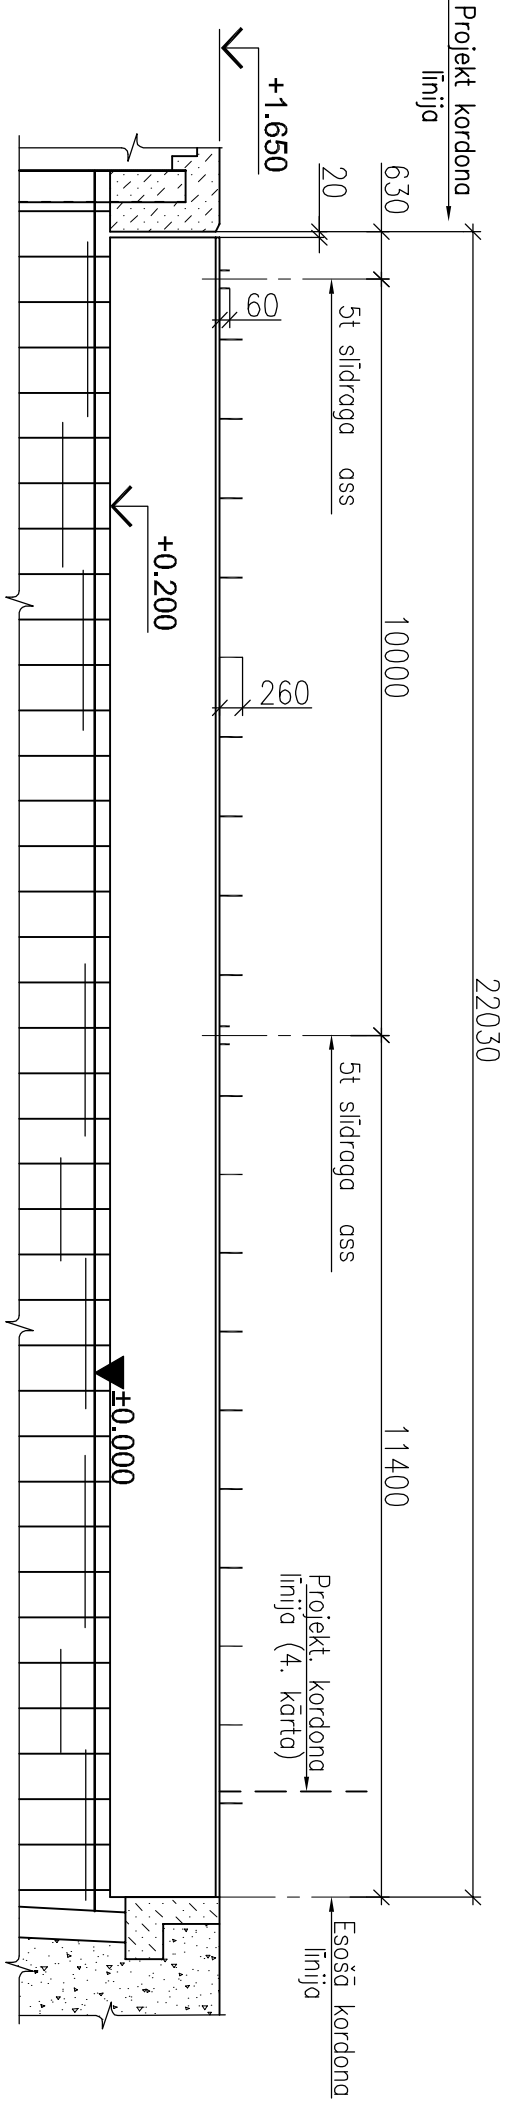


Plāns

M 1:100

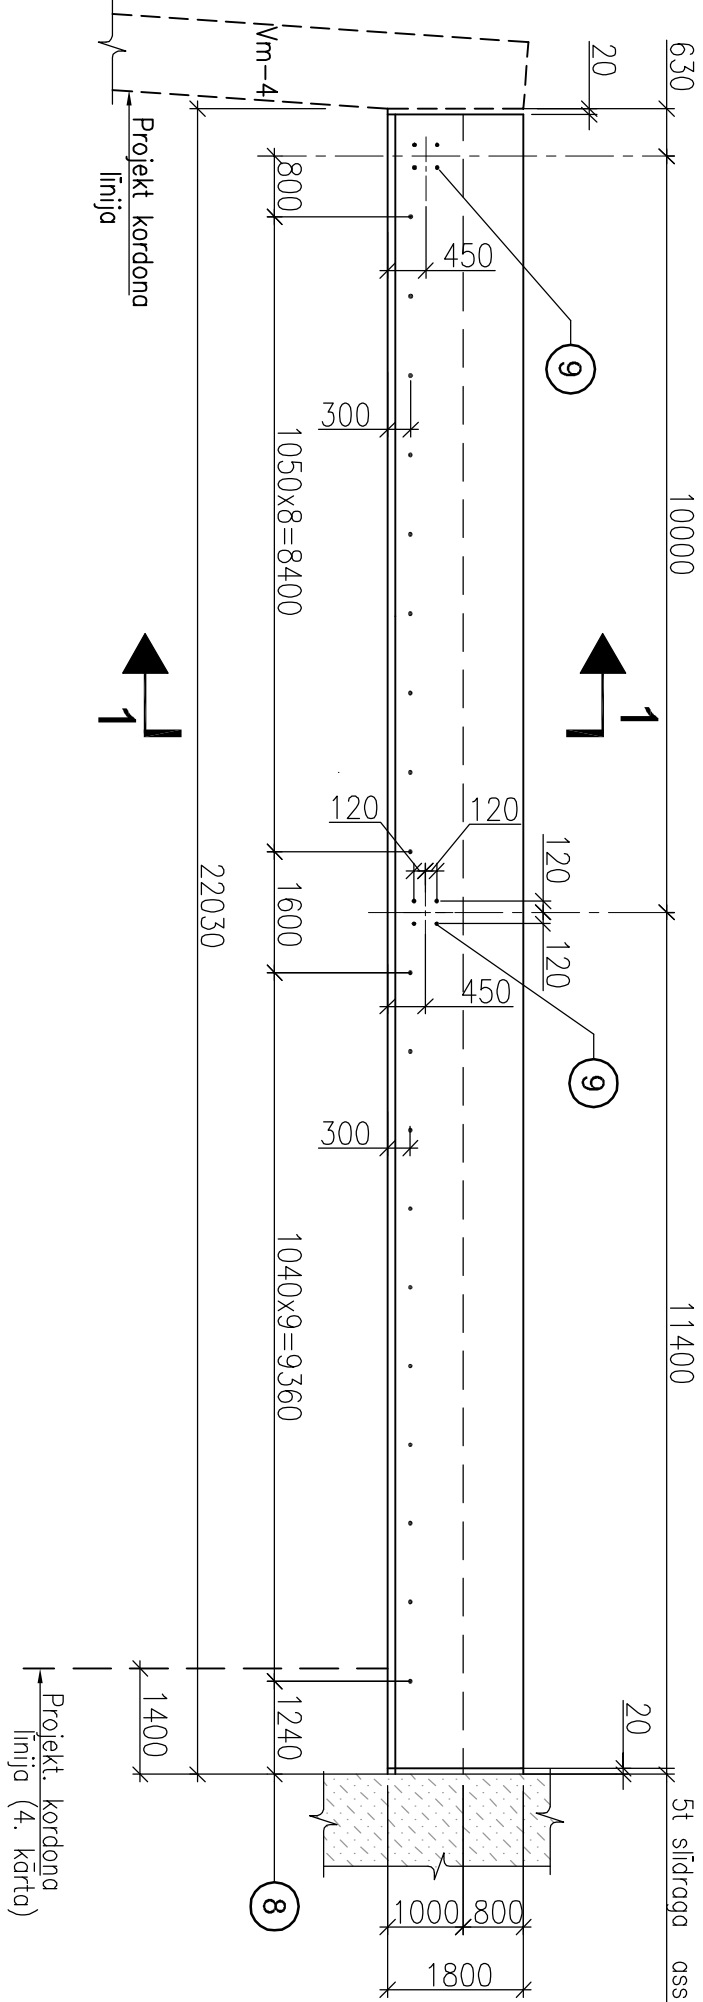

Šķersgriezums 1 - 1


M 1 : 20

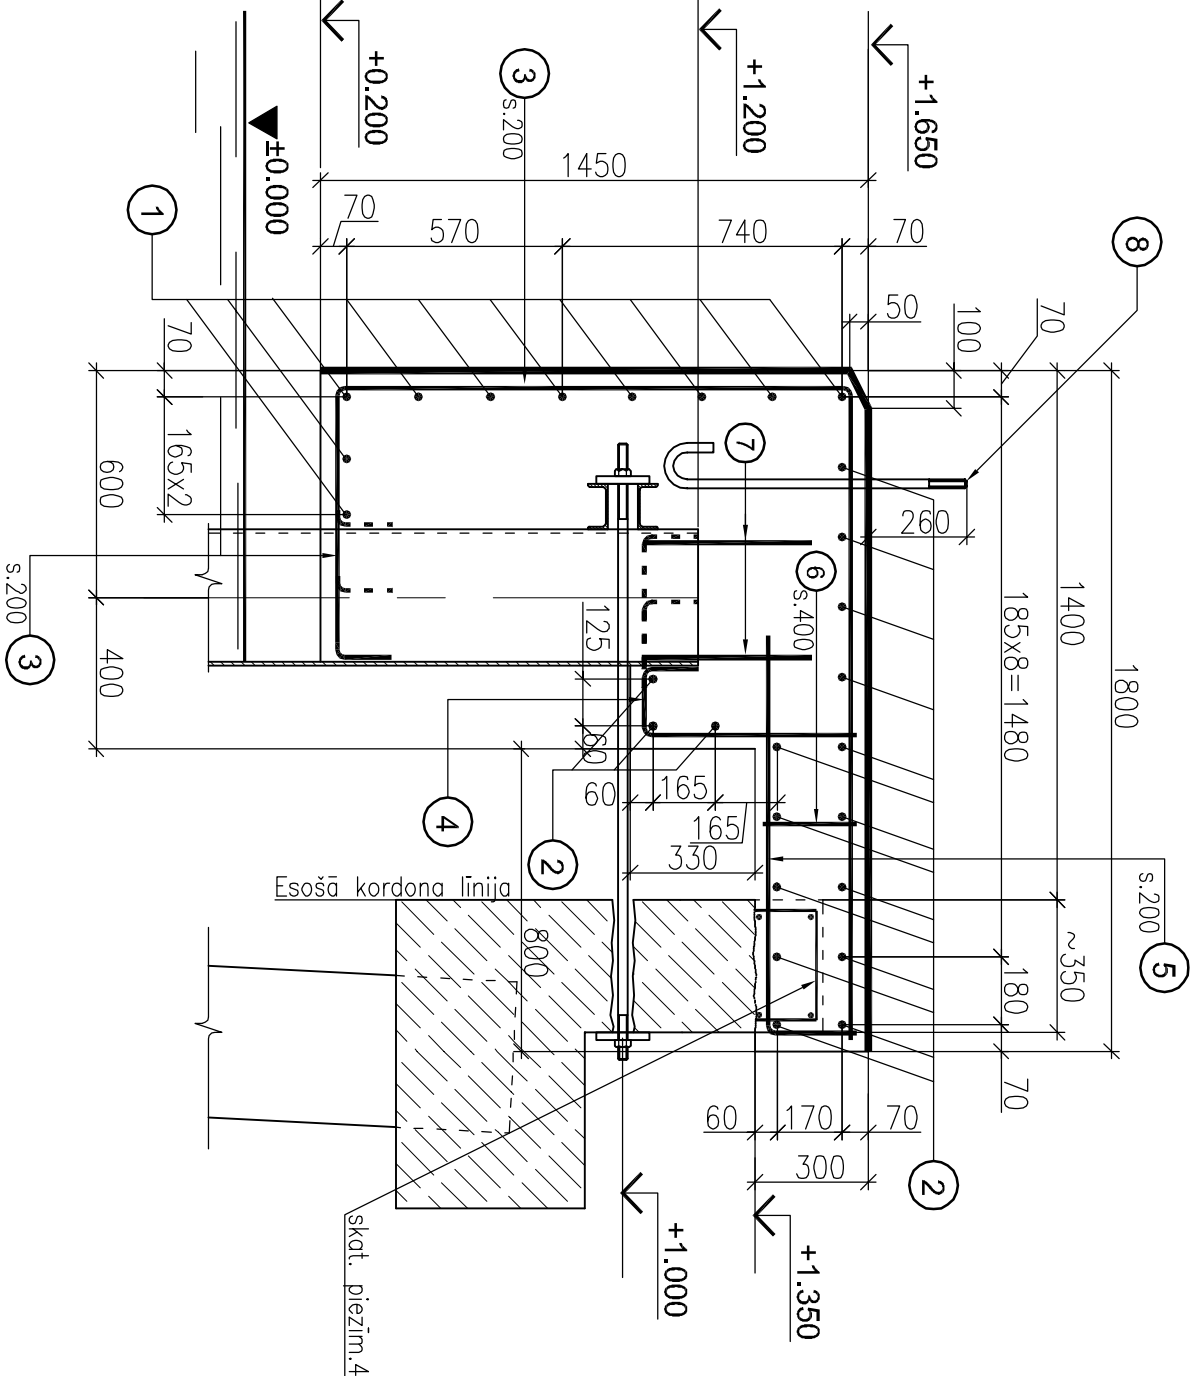

Poz.	Skice
3	
4	
5	


Poz. 9 uzstādīšana.

M 1:20

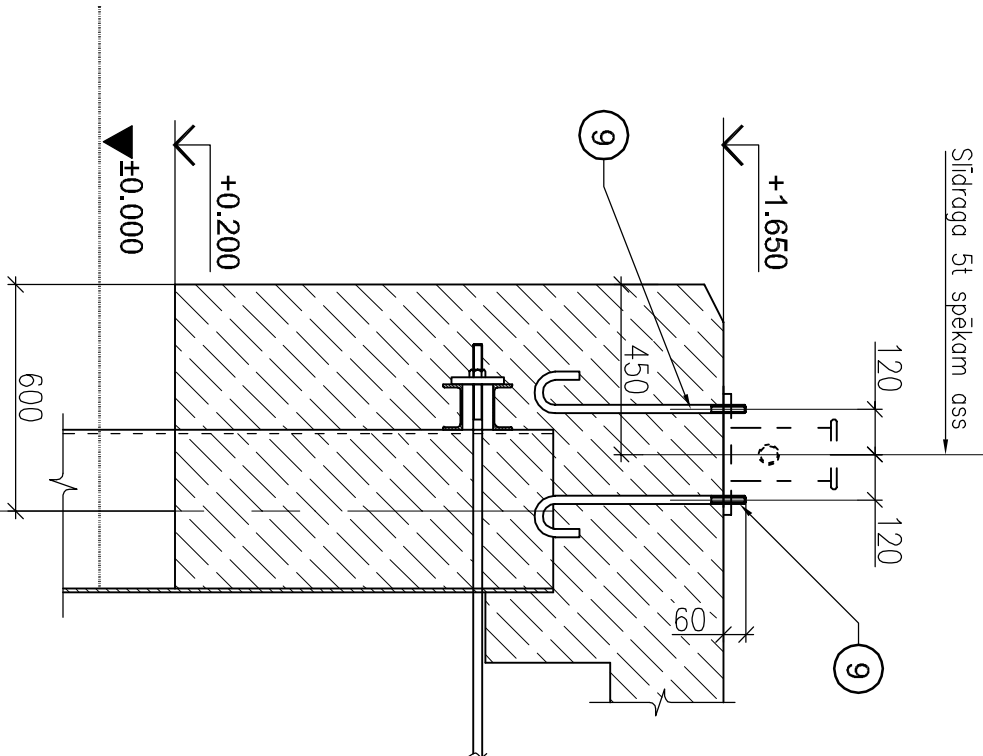

Pozīciju 3,4 uzstādīšana (atz.+1.1m)


M 1:25

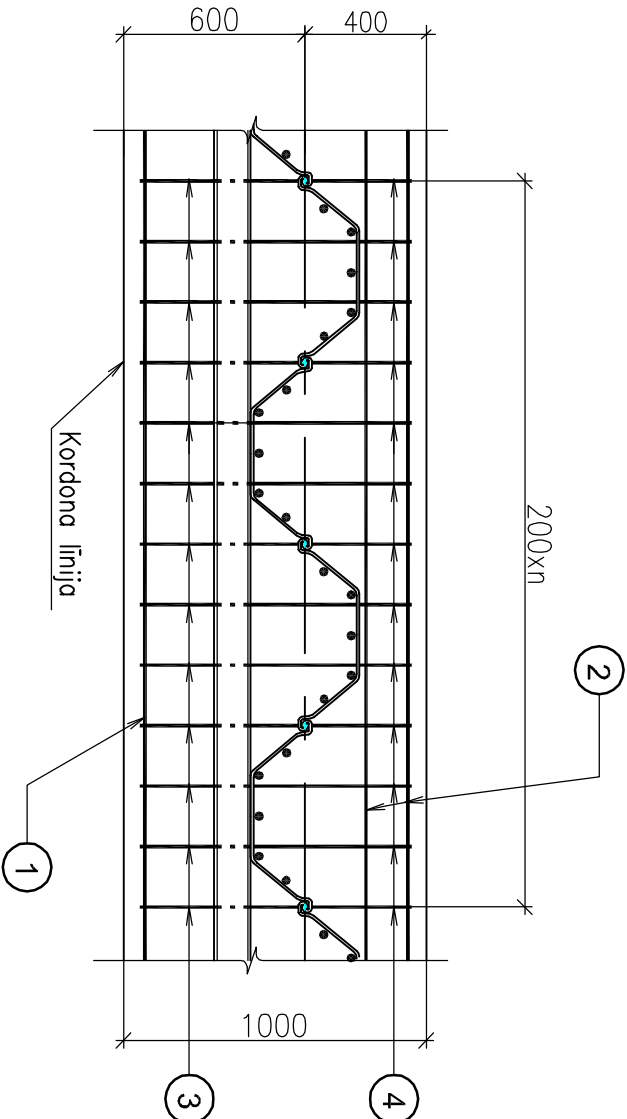

Elementa marka	Poz. Nr.	Apzīmējums	Nosaukums	Daudz.	Masa, kg.	Piezīmes
STIEGRĀJUMS						
1			Ø20mm, L=21970mm.	10	54.27	542.70
2			Ø12mm, L=21970mm.	17	19.55	332.35
3			Ø12mm, L _{sd} =3730mm.	111	3.32	368.52
4			Ø12mm, L _{sd} =1075mm.	111	0.96	106.56
5			Ø12mm, L=1320mm.	111	1.17	129.87
6			Ø12mm, L=240mm.	56	0.21	11.76
7			Ø25mm, L=450mm.	180	1.73	311.40
IELĒKAMĀS DETĀLĀS				KOPĀ:		1803.2
8	lapā HR3A-20	Enkurskrūve M24	19	3.70	70.3	
9	lapā HR3A-19	Enkurskrūve M20	8	2.09	16.72	
MATERĀĻI				KOPĀ:		87.02
Betons				30.23	m ³	

Stieņu poz.7 piemētināšanas shēma

M 1:25

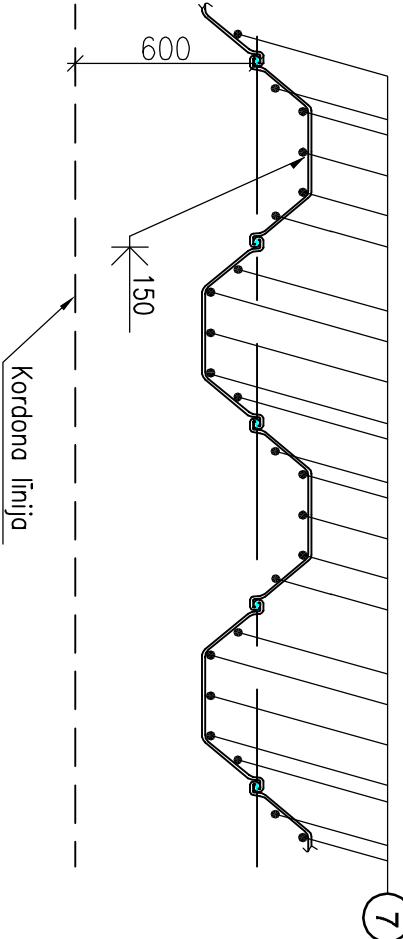

Piezīmes:

- Virsbūvju izvietojums dots lapā HR3A-3.
- Skrūves poz.9 uzstādīt stingri pēc šablona.
- Stienus poz. 3; 4 piemērināt pie riņvpāļiem (šuve L=150, h=10)
- Pirms betonēšanas esošo virsbūvi sadaudzīt līdz atzīmei 1.37m, atsedzot armatūru.

--	--	