


BETONA BRUĢA IEKLĀŠANAS PLĀNS (FRAGMENTS)

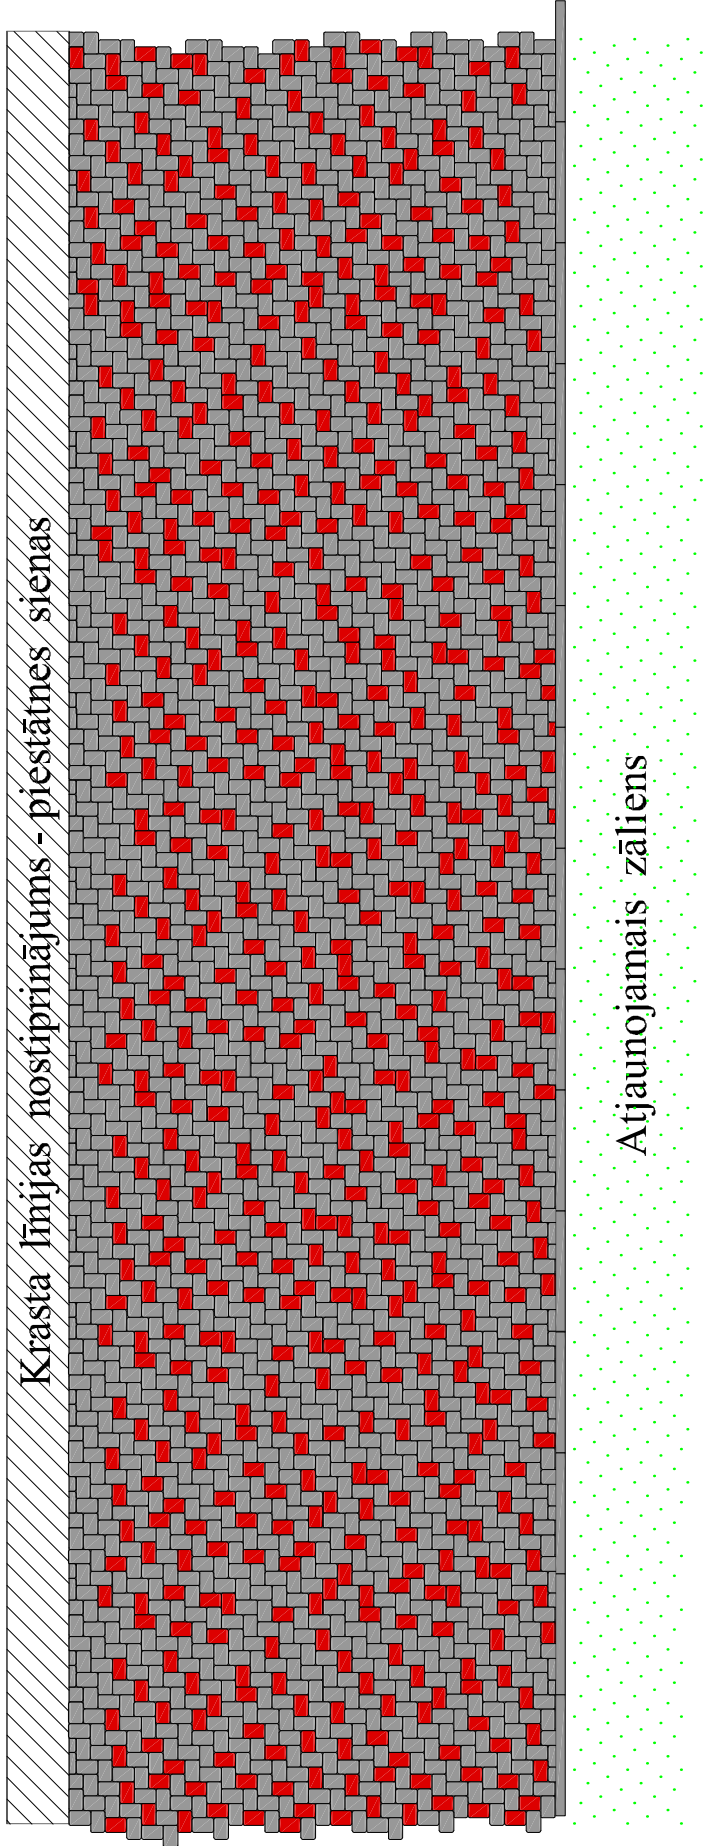

Piezīmes:

1. Apmalu un betona bruģakmens segumu izbūves augstuma atzīmes skatīt segu izbūves vertikālā plānojumā lapās ĢPIA-4, ĢP2A-4, ĢP3A-4, ĢP4A-4;
2. Betona bruģa laukumu, iebrauktuvi un ietvju nosprašanās un ģeometriskos izmēru datus skatīt lapās ĢPIA-4, ĢP2A-4, ĢP3A-4, ĢP4A-4;
3. Betona bruģa laukumu, iebrauktuvi un ietvju segu konstrukciju izbūves biežumus skatīt lapās ĢPIA-5, ĢP2A-5, ĢP3A-5, ĢP4A-5;
4. Piestātņu laukumu seguma izbūvei pielietot jaunu NOSTALITH-L betona bruģi pelēkā un sarkanā krāsā;
5. Bruģakmeņi piestātņu laukumu segumu pamatrakstā: pelēks NOSTALITH-L 70,00% no kopējās platības; sarkans NOSTALITH-L 30,00% no kopējās platības;
6. Laukumu, iebrauktuvi un ietvju segumu izbūvei pielietoto betona bruģa veidi, salikumi un krāsas saskaņotas ar blakus esošo ielu betona bruģa segumiem;
7. Betona bruģa segumu izbūves darbu laikā pieļaujamās betona bruģa veidu, salikumu un krāsu attiecību korekcijas pēc "Pasūtītāja" vai pilsētas domes APN norādījumiem, par izdarītajām izmaiņām un korekcijām informējot būvprojekta vadītāju un projekta ĢP daļas autoru.

[illegible]