PLĀNS
M 1:500

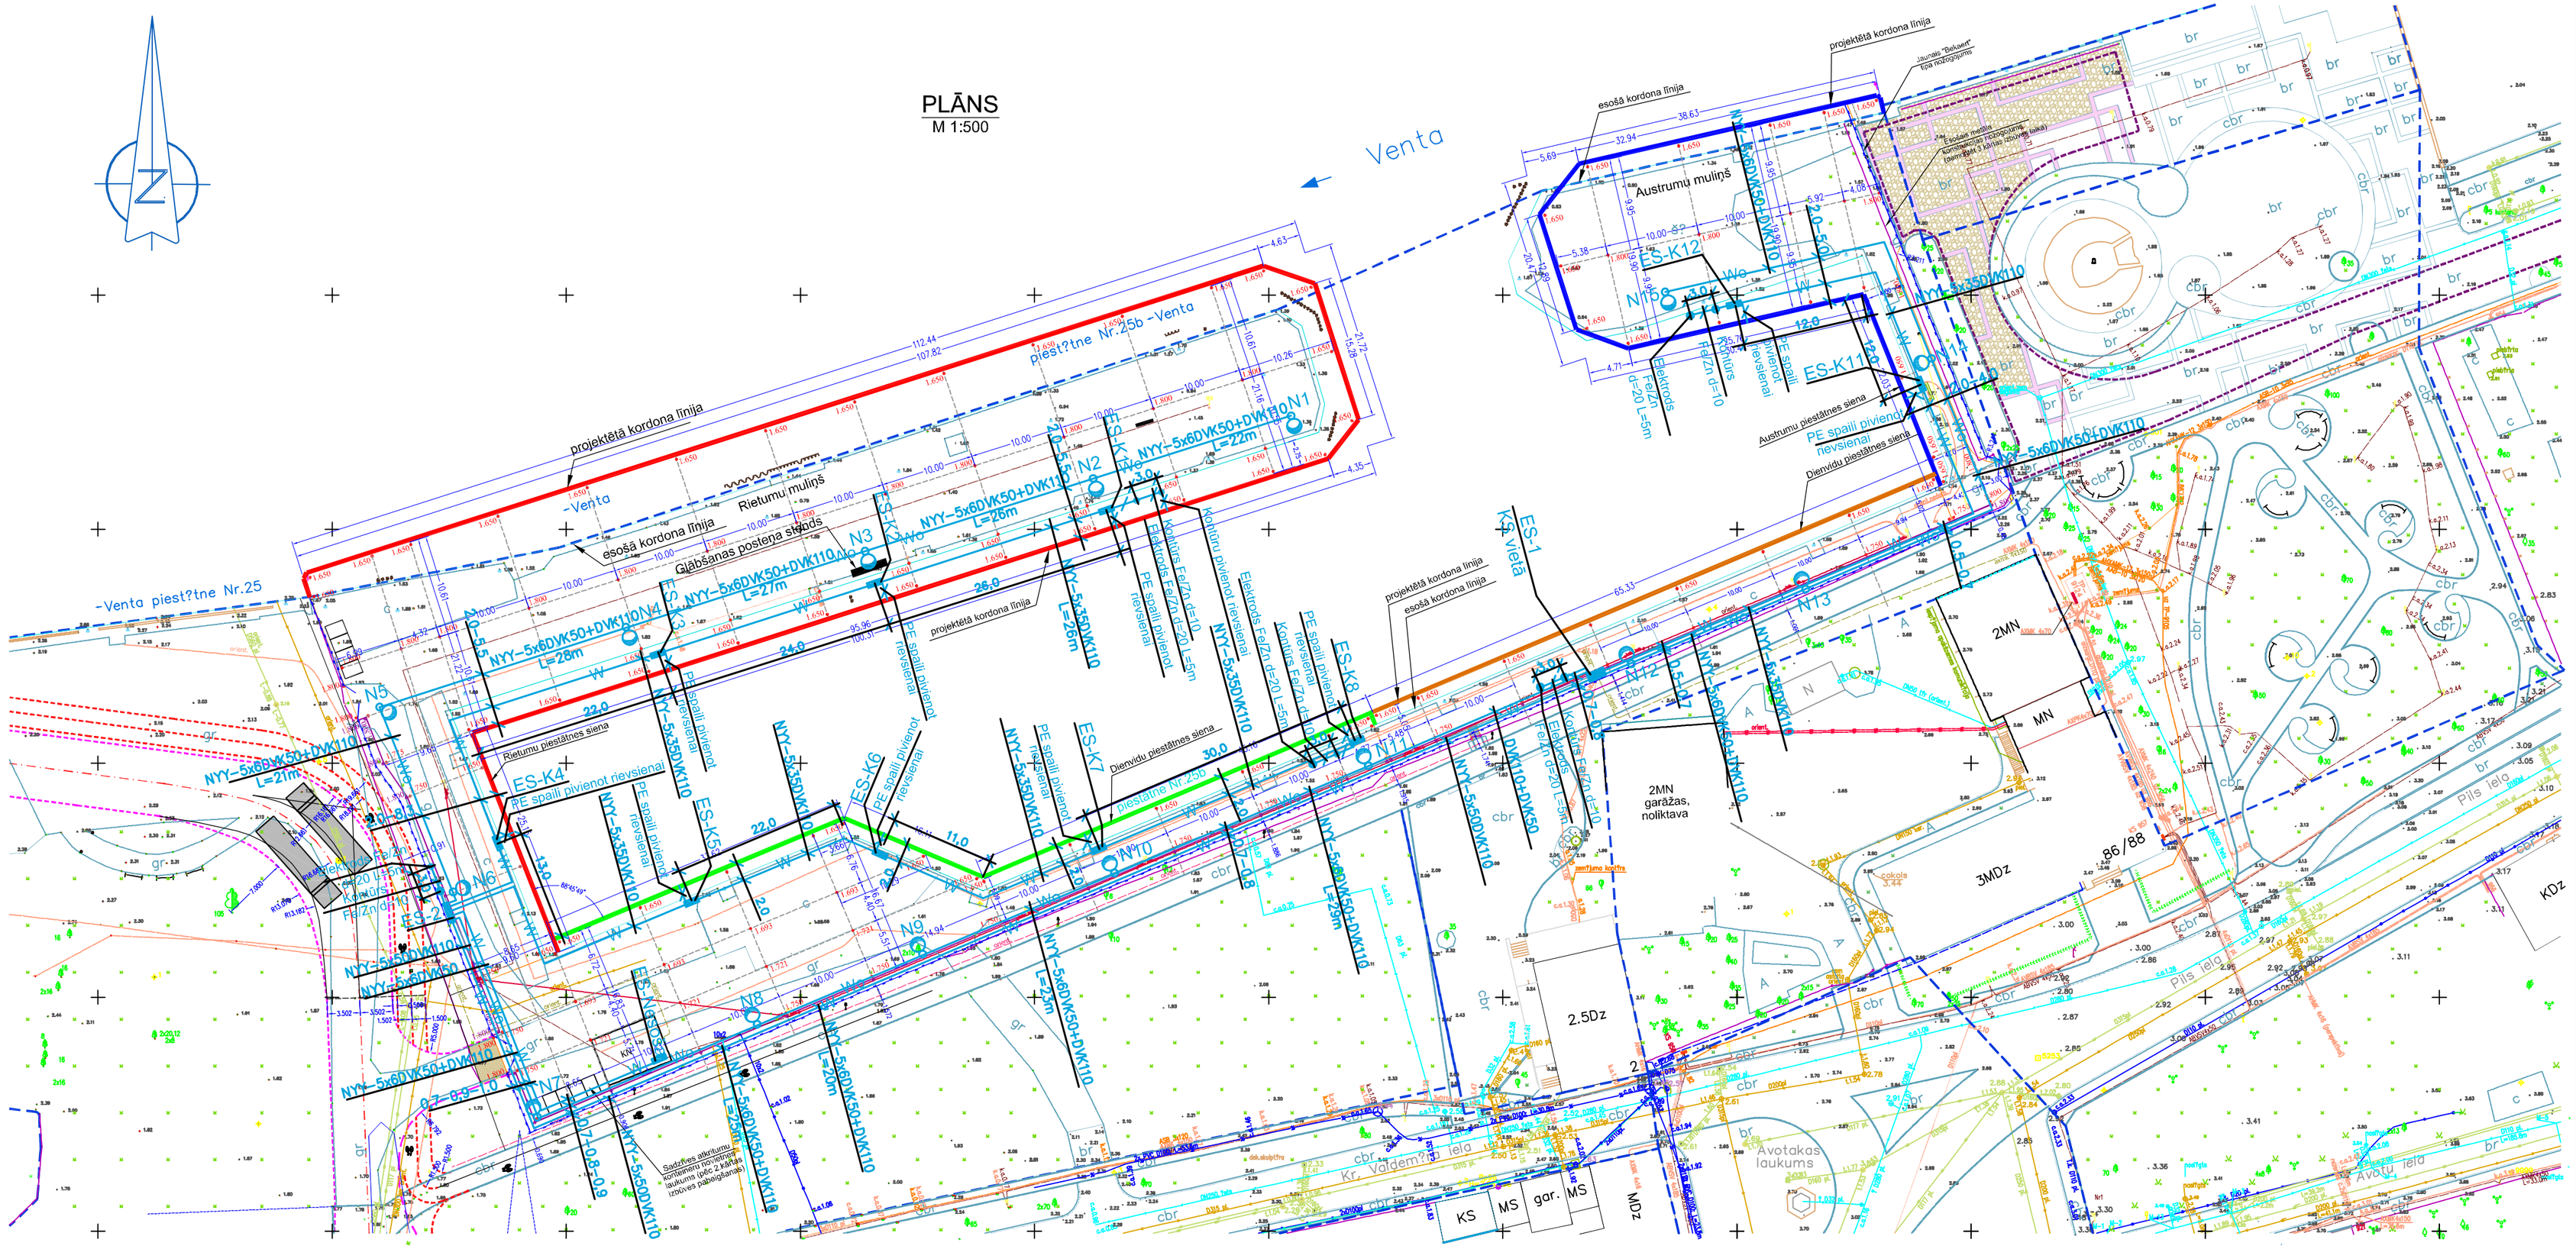

NOSACĪTIE APZĪMĒJUMI

- W — Proj.kabelis 1kV
- Wo — Proj.apgaismojuma kabelis 1kV
- Proj.zemējuma kontūrs
- Proj. gaismeklis metāla balstā
- Proj.elektrosadalne
- 1.kārtas celtniecibas robeža
- 2.kārtas celtniecibas robeža
- 3.kārtas celtniecibas robeža
- 4.kārtas celtniecibas robeža

Apzīmējumi:

3.kārta

- Kordona līnija 3.kārtai
- Laukuma betona bruģa segums
- Grants segums
- Atjaunojamie zālieni
- Ietves betona bruģa segums
- Laukuma dabīgo akmeņu bruģa segums
- Apmales BR8.20.100
- Apmales BR8.20.100
- Nožogojums

Būvprojekta vadītāja apliecinājums
Šī būvprojekta risinājumi atbilst Latvijas būvnormatīviem, kā arī citu normatīvo aktu prasībām

Būvprojekta vadītājs — LIDIJA BUDINA (vārds un uzvārds) — Nr.40-313 (LJS) (sertifikāta Nr.) — 25.04.2013. (datums) — (paraksts)

Būvprojekta daļas vadītāja apliecinājums
Šī būvprojekta "ELT" daļas risinājumi atbilst Latvijas būvnormatīviem, kā arī citu normatīvo aktu prasībām

Būvprojekta daļas vadītājs — GAĻINA IGNATOVA (vārds un uzvārds) — 72-AM-56/09 (sertifikāta Nr.) — 25.04.2013. (datums) — (paraksts)

Projektā paredzēti renovējamās brīvostas piestātnes Nr.25b ārējie Lietotāja 0,4kV elektroapgādes un elektroapgaismojuma tīkli.

Elektroapgāde paredzēta no Lietotāja esošā 0,4kV tīkla Līgumā atļautās jaudas robežās saskaņā ar Ventspils brīvostas pārvaldes tehniskajiem noteikumiem.

Sprieguma sistēma-0,4/0,23kV,aprēķinātā renovējamās piestātnes Nr.25b jauda-80kW 160A.

Lietotāja esošo sadalni KS nomainīt uz sadalni ES-1 un no viņas noguldīt kabeli NYY-5x50 lidz sadalnei ES-2. Līdz kuģu sadalnēm ES-K1 - ES-K.12 noguldīt kabeļus NYY-5x35.Kabeļus guldīt zemē 0,7m dziļumā DVK110 caurulēs.

Elektroenerģijas uzskaitei projektējamās sadalnēs paredzēti kontrolskaitītāji.

Piestātnes kordona apgaismojumam paredzēti gaismekļi ar 150W Na lampām uz cinkotiem metāla balstiem H=6m,kuri ar kabeli NYY-5x6 DVK50 caurulēs pieslēdzami caur krēslas slēdzi sadalnēm ES-1,ES-2.

Sadalņu zemēšanai paredzēti zemēšanas kontūri no vertikāliem elektrodiem Fe/Zn d=20 L=5m un horizontālo vadu Fe/Zn d=10,kurš savieno elektrodus ar rievsienu un sadalņu PE spailēm.

Izmaiņa	Datums	Apraksts	Izmaiņas veica	Paraksts

PROJEKTĒTĀJS:
INŽENIERU BIROJS SIA"INNA PROJEKTS"
INNA PROJEKTS
Kr.Valdemāra 37, LV-1010, Rīga
Tālr. 7 814272
Fakss 7 814274
birojs@innaprojekts.lv

SIA " JŪRAS PROJEKTS"
GERTRŪDES 33/35, Rīga, LV 1011, LATVIJA
Tālr. +371 67842514 Fakss +371 67842514
E-pasts: juras@projekts.lv

Projekta Nr. 07-49-ELT3A

Pasūtītājs: VENTSPILS BRĪVOSTAS PĀRVALDE

Būvproj.d.vad.	G.Ignatova		Objekta nosaukums: Ventspils brīvostas pārvaldes kuģu stāvēšanas piestātņu renovācija 3.kārta	Stadija: TP	Faila nosaukums: 33378.dwg	Lapu skaits:
Projektēja	T.Pūris					
Datums	25.04.2013.		Lapas nosaukums: 0,4kV ārējie Lietotāja elektrotīkli	Lapa: ELT3A-3	Mērogs: M1:500	Nr.p.k.:
Lapas arh.Nr.	P-33378	Izm.				