



# FAÇADES FRAGMENTS

M1:25

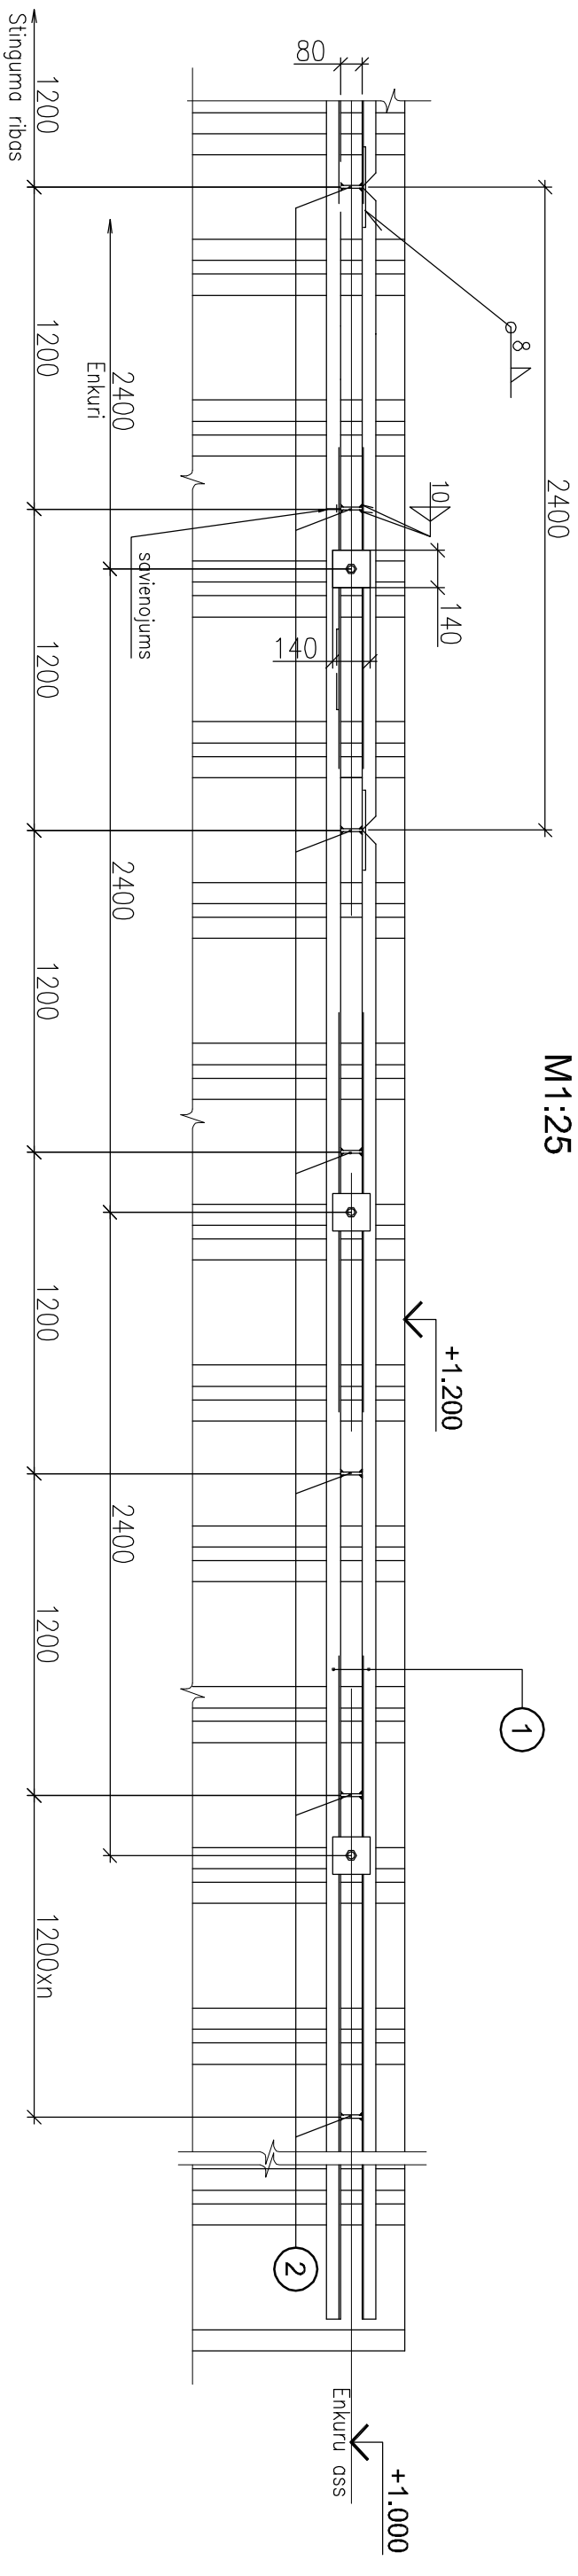

# PLĀNA FRAGMENTS

M1:25

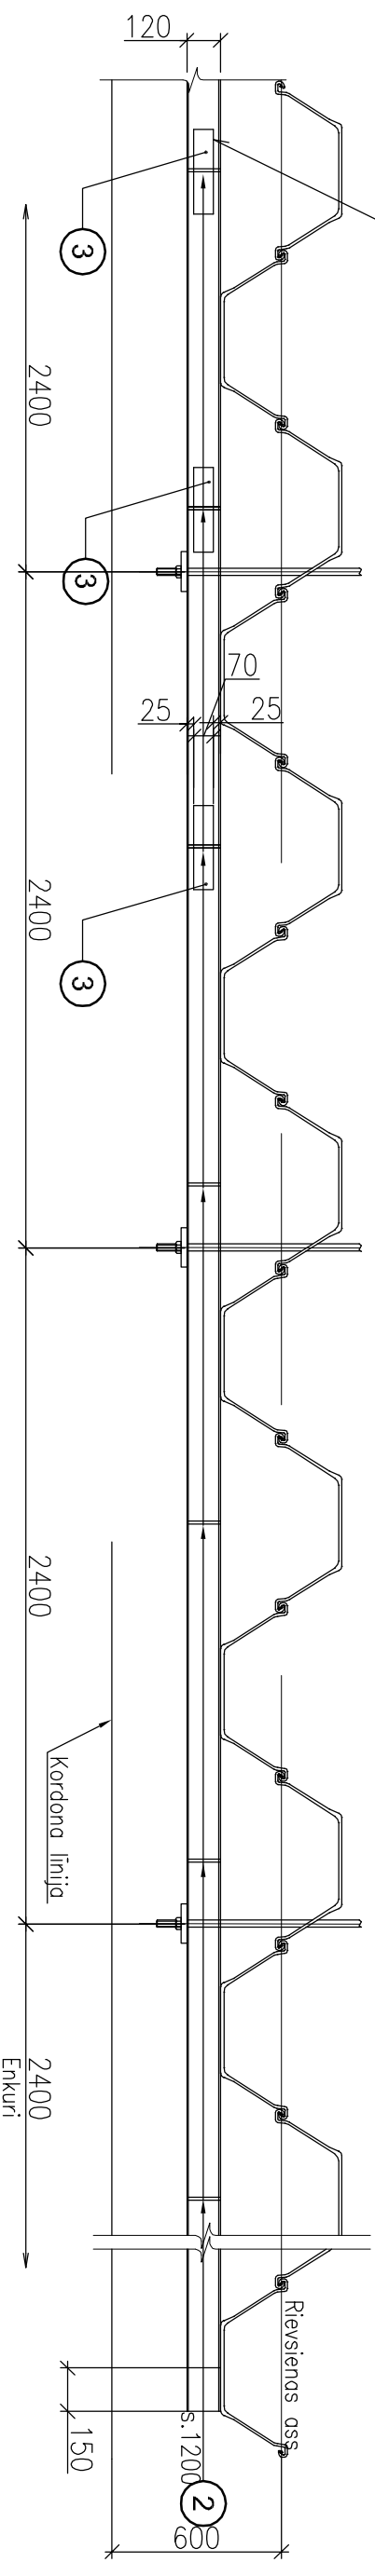

## Piezīmes

1. Uzliktnu daudzums uzdots pieņemot ka U–profila sija tiek piegādāta 12.0 m garuma.

## SPECIFIKĀCIJA

Elementa marka	Poz. Nr.	Apzīmējums	Nosaukums	Daudz.	Masā, kg.		Piezīmes
					1poz.	visas	
IS-1 (1gab.)	1	Tērauds S355u2	U-profila sija N12, L <sub>kop</sub> =62100	2	645.84	1291.68	
	2	Tērauds S355u2	Stinguma riba, (sloksne120x80x12)	52	0.90	46.80	
	3	Tērauds S355u2	Uzliktnis, (sloksne70x300x8)	9	1.32	11.88	
				KOPĀ:		1350.36	

[illegible]