GRIEZUMS 1 - 3.K

M 1 : 200

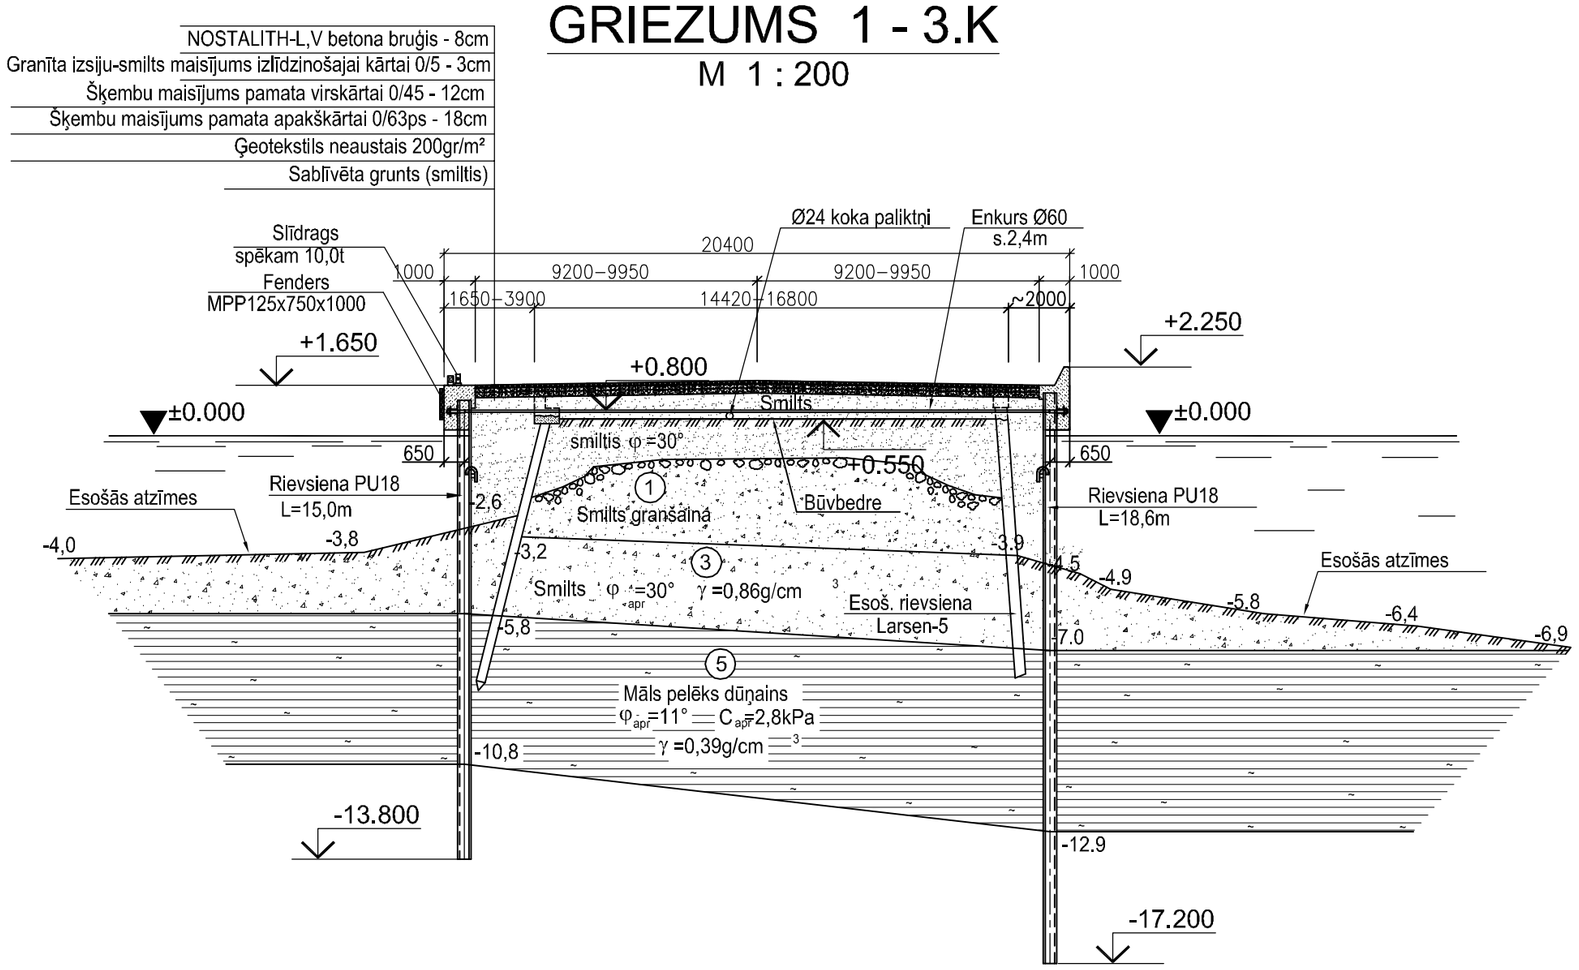

GRIEZUMS 2 - 3.K

M 1 : 200

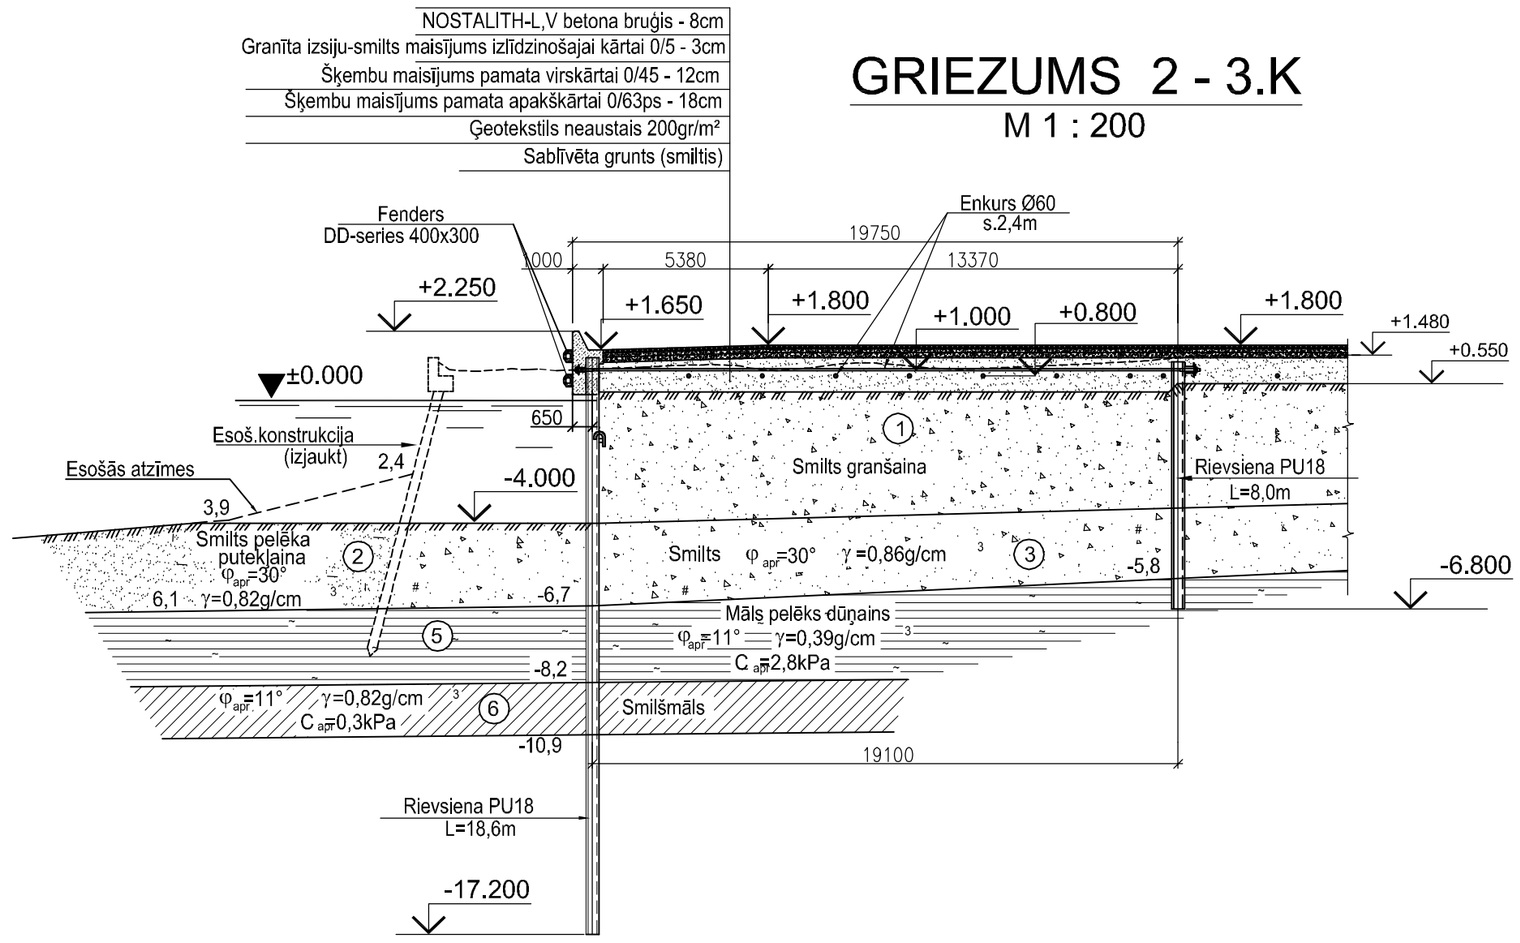

GRIEZUMS 4 - 3.K

M 1 : 100

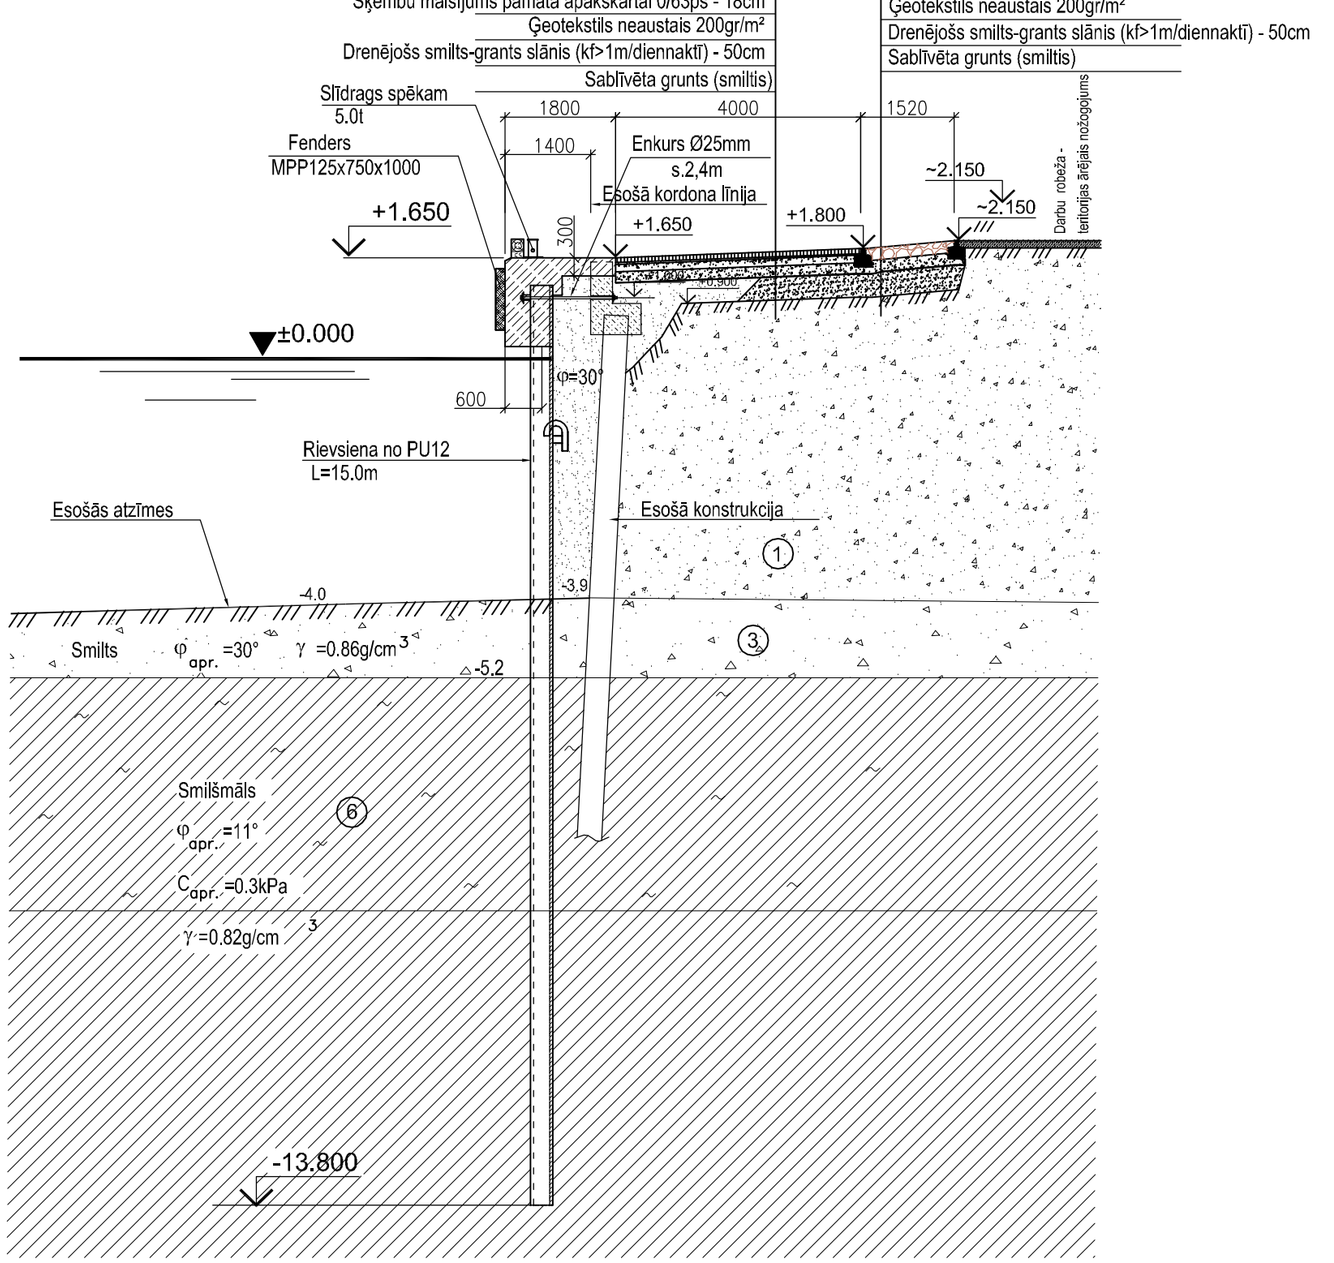

GRIEZUMS 3 - 3.K

M 1 : 200

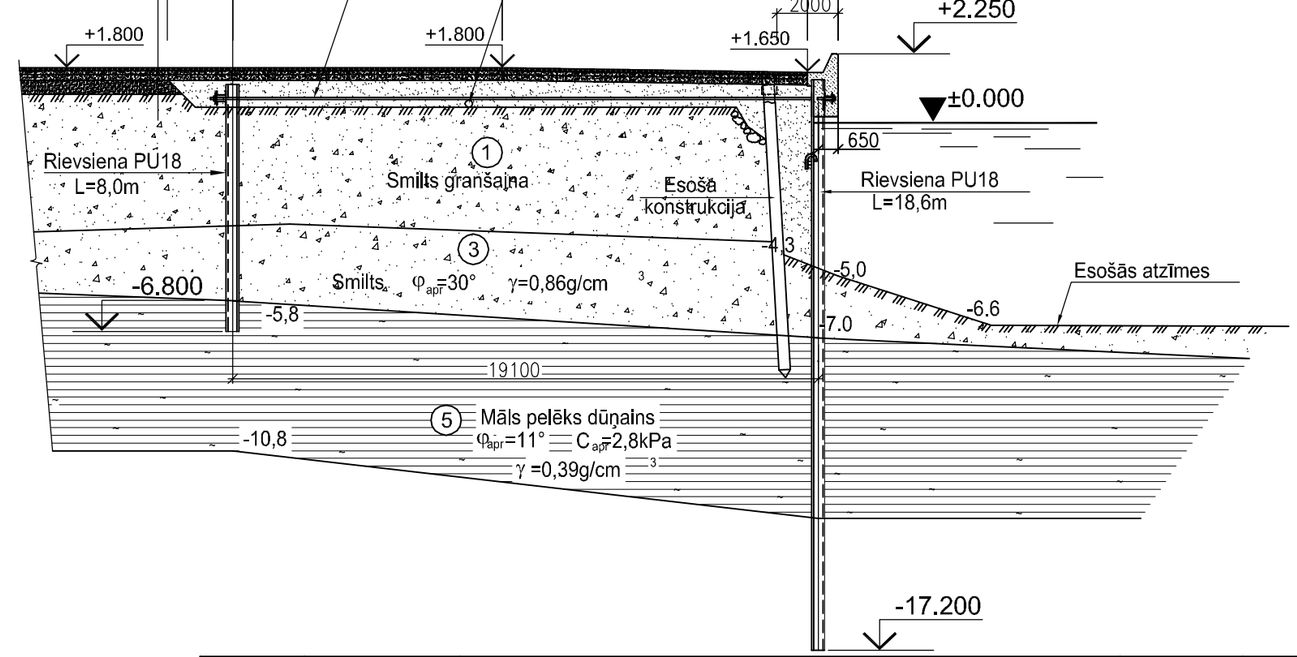

Piezīme:

1. Griezumu izvietojums dots lapās HR3A-3, ĢP3A-3.

Izmaiņa	Datums	Apraksts	Izmaiņas veica	Paraksts

Aivars Rudzāts, LBS 20-2407

Sarkanmuižas dambis Nr.16-1, Ventspils, LV 3601
Tel. 29-185171
Fax.636-33302
aivars_rudzats@inbox.lv

SIA " JŪRAS PROJEKTS"
ĢERTRŪDES 33/35, Rīga, LV 1011, LATVIJA
Tālr. +371 67842514 Fakss +371 67842514
E–pasts: juras@projekts.lv

Projekta Nr. 07–49–ĢP3A

Pasūtītājs: VENTSPILS BRĪVOSTAS PĀRVALDE

			Objekta nosaukums	Stadija	Faila nosaukums	Lapu skaits
Būvpr.d.vad.	A.Rudzāts		Ventspils brīvostas pārvaldes kuģu stāvēšanas piestātņu renovācija	T.P.	30860A.dwg	
Projektēja	N.Māls					
Pārbaud.	A.Rudzāts					
Datums	25.04.2013.		Lapas nosaukums: 3.kārta Griezumi	Lapa: ĢP3A–5	Mērogs: M1:100 M1:200	Nr.p.k.
Lapas arh.Nr.	P–30860A	Izm.				