



# GRIEZUMS 1 - 4.K

M 1:100

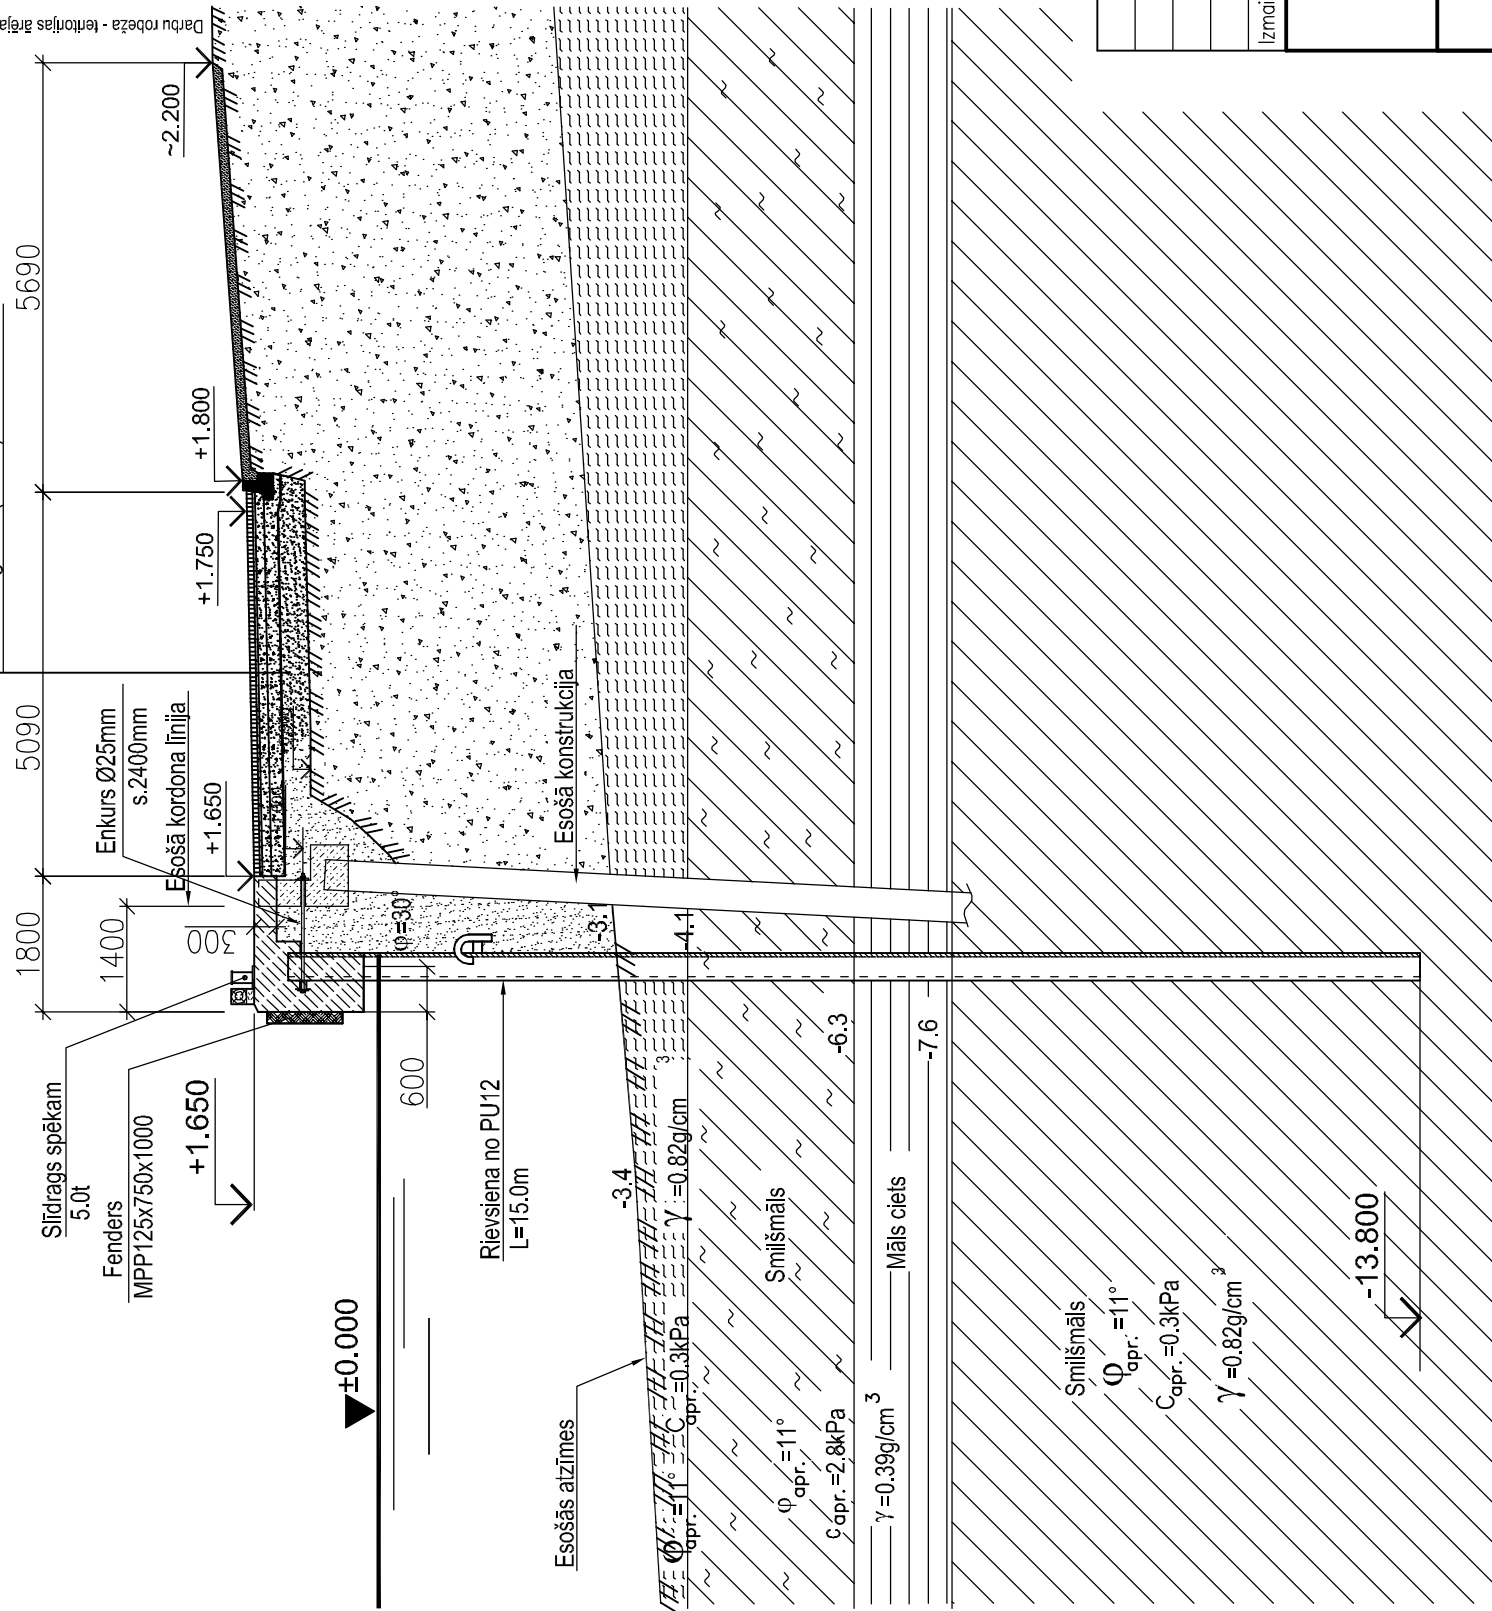

Izmaina	Datums	Apraksts	Izmaiņas veica	Pārbaudījis	Pārbauda

<div><div><div>SIA " JŪRAS PROJEKTS"</div><div>GERTRŪDES 33/35, Rīga, LV 1011, LATVIJA</div><div>Tālr. +371 67842514 Fakss +371 67842514</div><div>E-pasts: juras@projekts.lv</div></div></div>		<div><div>Alvars Rudzāts, LBS 20-2407</div><div>Sarkanmuižas dambis Nr.16-1, Ventspils, LV 3601</div><div>Tel. 29-185171</div><div>Fax.636-33302</div><div>alvars_rudzats@inbox.lv</div></div>	
<div><div>Projekta Nr.</div><div>07-49-QP4A</div></div>		<div><div>VENTSPILS BRĪVOSTAS PĀRVALDE</div></div>	
<div><div>Posītiņš</div><div>Objekta nosaukums</div><div>Ventspils brīvostas pārvaldes kuģu stāvēšanas pietātnu renovācija</div></div>		<div><div>Stadija</div><div>Faila nosaukums</div><div>Lapu skaits</div></div>	
<div><div>Lapas nosaukums</div><div>4.kārta Griezumi</div></div>		<div><div>Lapa</div><div>Mērogs</div><div>Nr.p.k.</div></div>	
<div><div>25.04.2013.</div><div>lzm.</div></div>		<div><div>P-30866A</div></div>	