


BETONA BRUĢA IEKLĀŠANAS PLĀNS (FRAGMENTS)

VENTSPILS BRĪVOSTAS PĀRVALDES KUĢU STĀVĒŠANAS PIESTĀTŅU RENOVĀCIJAI VALDEMĀRA IELĀ Nr.6, VENTSPILĒ.

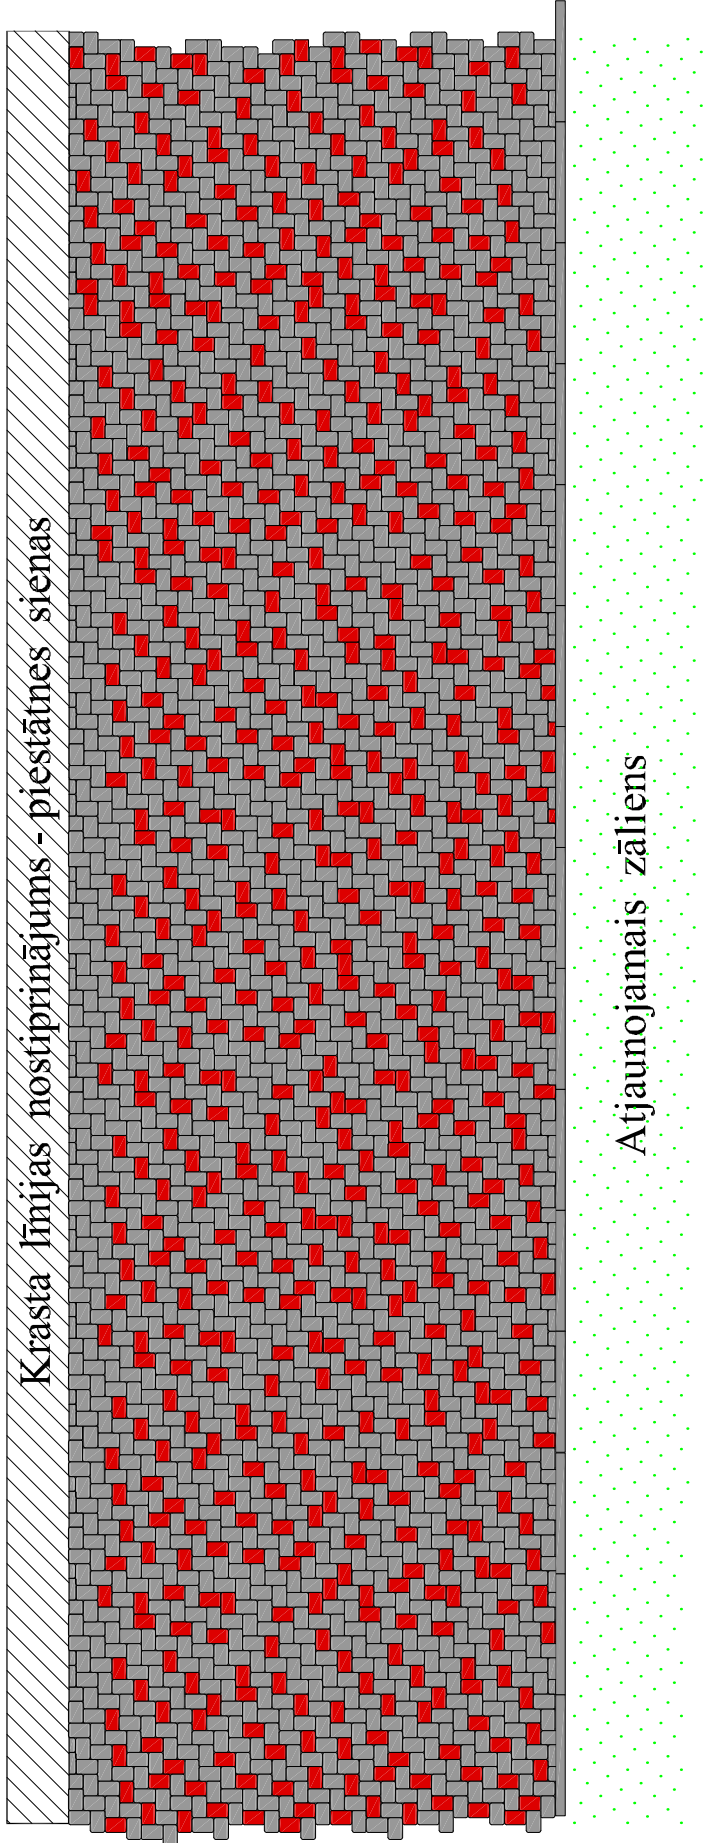

Piezīmes:

1. Apmalu un betona bruģakmens segumu izbūves augstuma atzīmes skatīt segu izbūves vertikālā plānojumā lapās ĢPIA-4, ĢP2A-4, ĢP3A-4, ĢP4A-4, ĢP4A-4;
2. Betona bruģa laukumu, iebrauktuvju un ietvju nospraušanas un ģeometriskos izmēru datus skatīt lapās ĢPIA-4, ĢP2A-4, ĢP3A-4, ĢP4A-4;
3. Betona bruģa laukumu, iebrauktuvju un ietvju segu konstrukciju izbūves biezumus skatīt lapās ĢPIA-5, ĢP2A-5, ĢP3A-5, ĢP4A-5;
4. Piestātņu laukumu seguma izbūvei pielietot jaunu NOSTALITH-L betona bruģi pelēkā un sarkanā krāsās;
5. Bruģakmeņi pietātņu laukumu segumu pamatrakstā: pelēks NOSTALITH-L 70,00% no kopējās platības; sarkans NOSTALITH-L 30,00% no kopējās platības;
6. Laukumu, iebrauktuvju un ietvju segumu izbūvei pielietoto betona bruģa veidi, salikumi un krāsas saskaņotas ar blakus esošo ielu betona bruģa segumiem;
7. Betona bruģa segumu izbūves darbu laikā pieļaujamas betona bruģa veidu, salikumu un krāsu attiecību korekcijas pēc "Pasūtītāja" vai pilsētas domes APN norādījumiem, par izdarītajām izmaiņām un korekcijām informējot būvprojekta vadītāju un projekta ĢP daļas autoru.

[illegible]