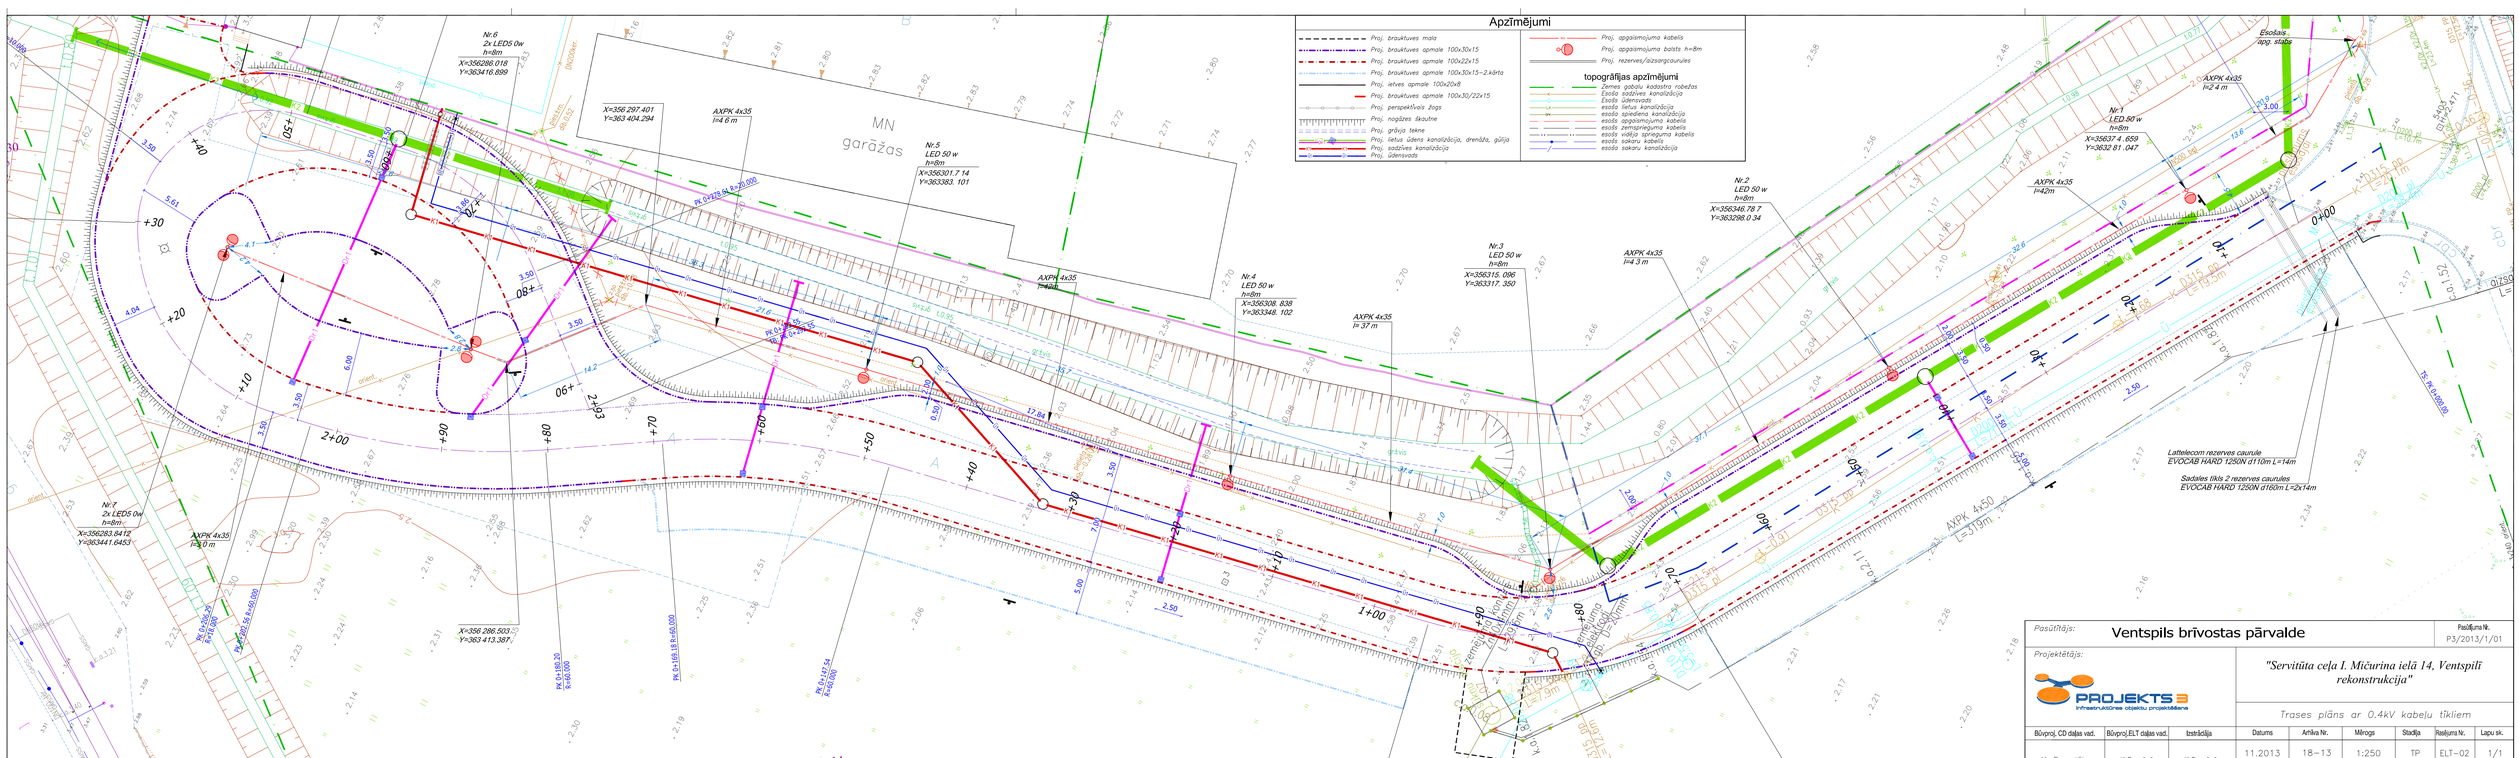

Pasūtītājs:	Ventspils brīvostas pārvalde	Pasūtījuma Nr. P3/2013/1/01
Projektētājs: PROJEKTS 3 Infrastruktūras objektu projektēšana	"Servitūta ceļa I. Mičurina ielā 14, Ventspilī rekonstrukcija"	
	Trases plāns ar 0.4kV kabeļu tīkliem	

Būvproj. CD daļas vad.	Būvproj.ELT daļas vad.	Izstrādāja	Datums	Arhīva Nr.	Mērogs	Stadija	Rasējuma Nr.	Lapu sk.
M. Rozentāls	K.Dravinš	K.Dravinš	11.2013	18–13	1:250	TP	ELT–02	1/1